


LOTTO 1

IMMOBILE UBICATO A PARTANNA (TP)
CON INGRESSO DALLA VIA ROMA CIVICO N. 146

PIANTA PIANO PRIMO CON INDICAZIONE DEI PUNTI DI VISTA
FOTOGRAFICI
 Scala 1:100

Procedimento n. 2018/58 R.G Es. Imm. - Tribunale Civile e Penale di Sciacca



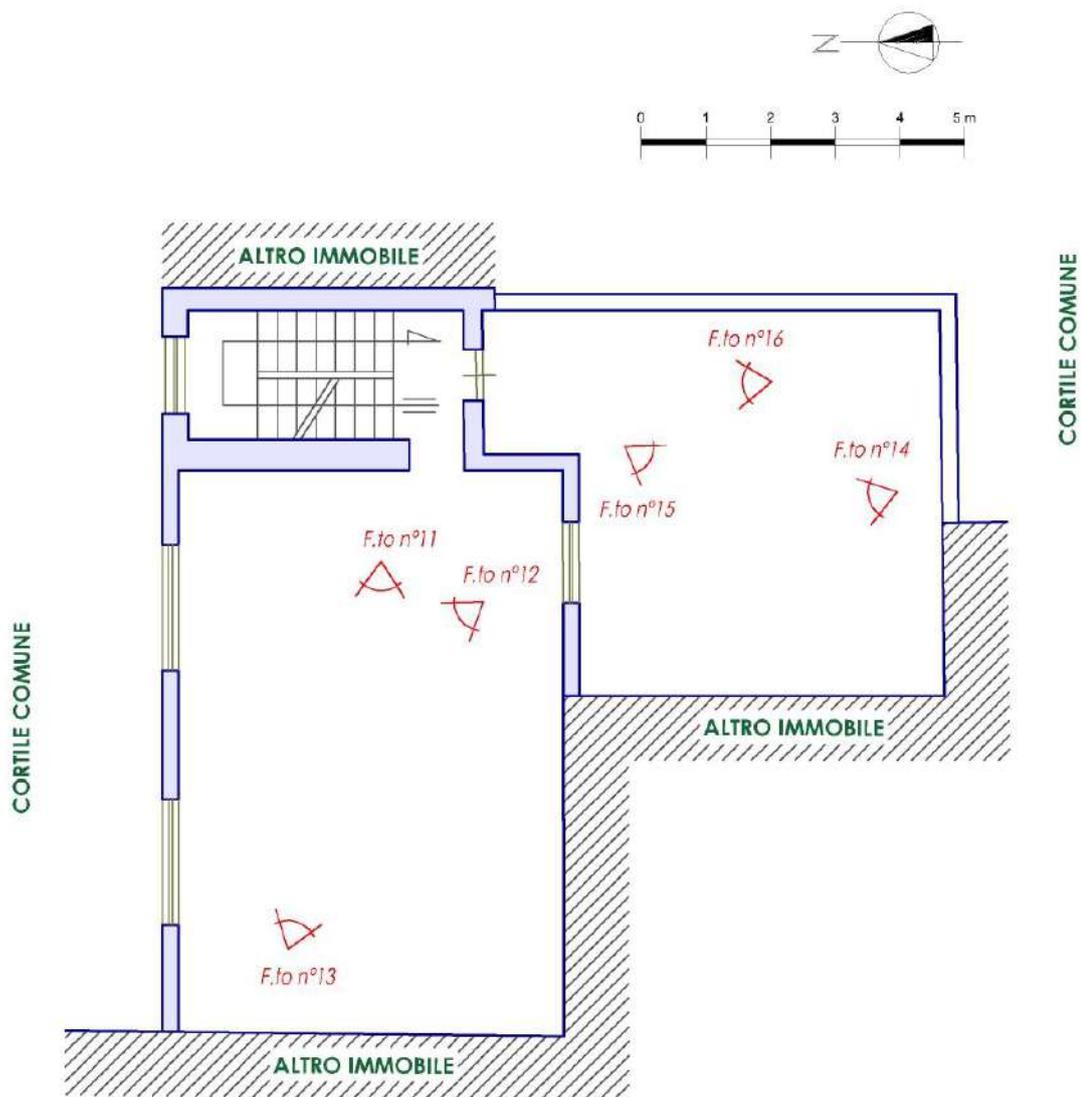

LOTTO 1

IMMOBILE UBICATO A PARTANNA (TP)
CON INGRESSO DALLA VIA ROMA CIVICO N. 146

PIANTA PIANO SECONDO CON INDICAZIONE DEI PUNTI DI
VISTA FOTOGRAFICI
 Scala 1:100

Procedimento n. 2018/58 R.G Es. Imm. - Tribunale Civile e Penale di Sciacca

