


<b>Agenzia del Territorio CATASTO FABBRICATI Ufficio Provinciale di Padova</b>	Dichiarazione protocollo n. 000291681 del 17/10/2003		
	Planimetria di u.i.u. in Comune di Fontaniva Via Angelo Velo civ.		
Identificativi Catastali:	Sezione: A	Compilata da:	
	Foglio: 8	Isritto all'albo: Geometri	
	Particella: 965	Prov. Padova	N. 2443
	Subalterno: 32		

Scheda n. 1      Scala 1:200

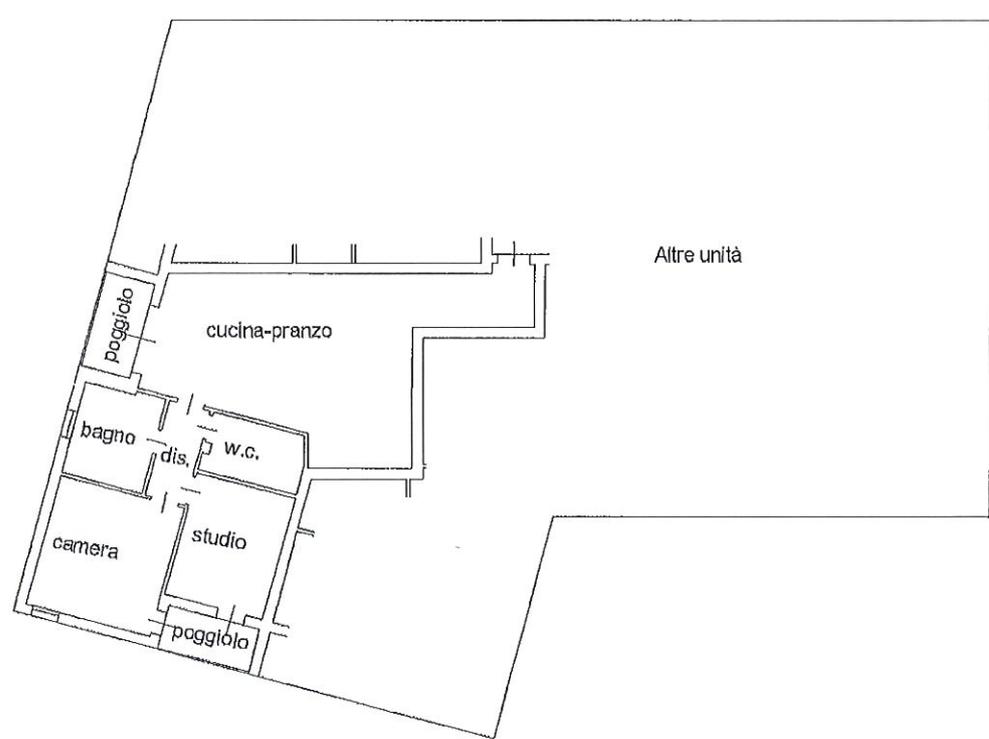

Pianta Piano Secondo  
H. 2.70



Ultima planimetria in atti

Catasto dei Fabbricati - Situazione al 20/07/2021 - Comune di FONTANIVA (D679) - < Foglio: 8 - Particella: 965 - Subalterno: 32 >  
VIA A. VELO n. 2 piano: 2;

**Agenzia del Territorio  
CATASTO FABBRICATI  
Ufficio Provinciale di  
Padova**

Dichiarazione protocollo n. 000291681 del 17/10/2003

Planimetria di u.i.u. in Comune di Fontaniva

Via Angelo Velo

civ.

Identificativi Catastali:

Sezione: A

Foglio: 8

Particella: 965

Subalterno: 5

Compilata da:


Isritto all'albo:  
Geometri

Prov. Padova

N. 2443


Scheda n. 1

Scala 1:200

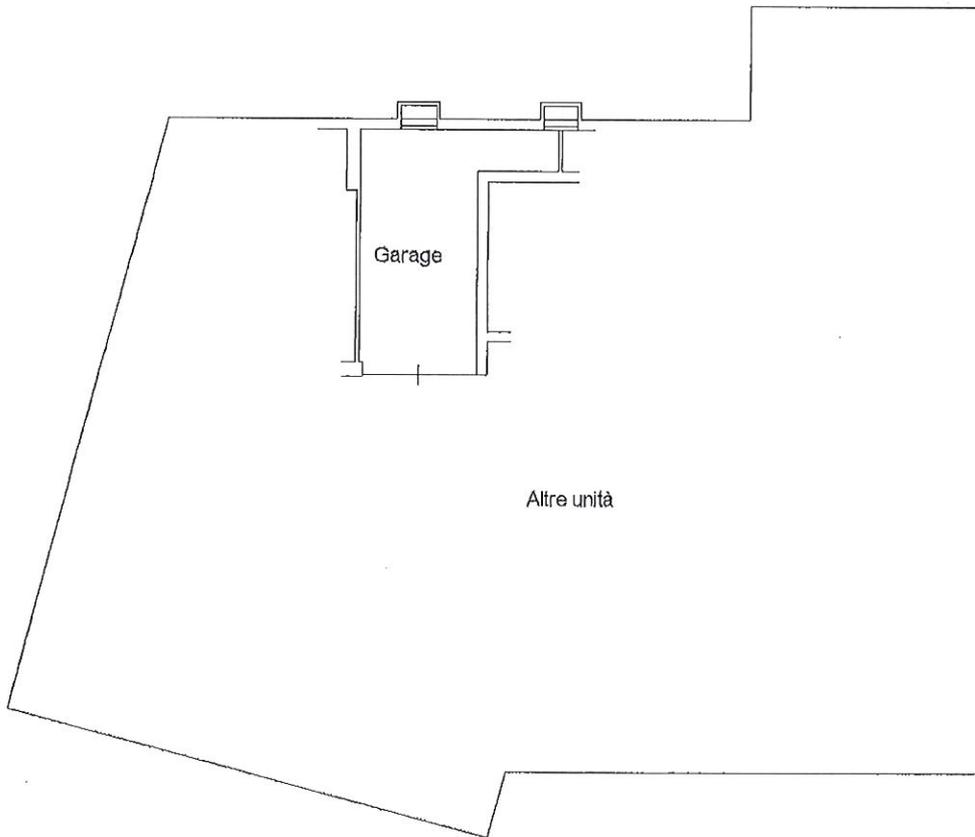

**Pianta Piano 1° Sottostrada  
H. 2.50**

Nord

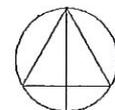

Ultima planimetria in atti

Data: 20/07/2021 - n. T348439 - Richiedente: CRSLCU89P16A0010


Totale schede: 1 - Formato di acquisizione: A4(210x297) - Formato stampa richiesto: A4(210x297)

Catasto dei Fabbricati - Situazione al 20/07/2021 - Comune di FONTANIVA (D679) - < Foglio: 8 - Particella: 965 - Subalterno: 5 >  
VIA A. VELO n. 2 piano: S1;


Agenzia del Territorio  
**CATASTO FABBRICATI**  
Ufficio Provinciale di  
Padova

**ELABORATO PLANIMETRICO**  
Compilato da:  
Iscritto all'albo:  
Geometri  
Prov. Padova N. 2443


Comune di Fontaniva Protocollo n. 000291681 del 17/10/2003  
Sezione: A Foglio: 8 Particella: 965 Tipo Mappale n. 206855 del 04/07/2003  
Dimostrazione grafica dei subalterni Scala 1 : 500

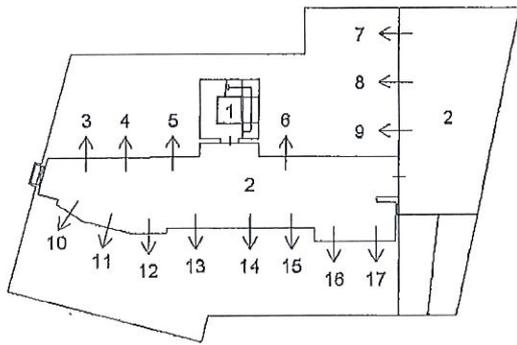


Piano I° Sottostrada

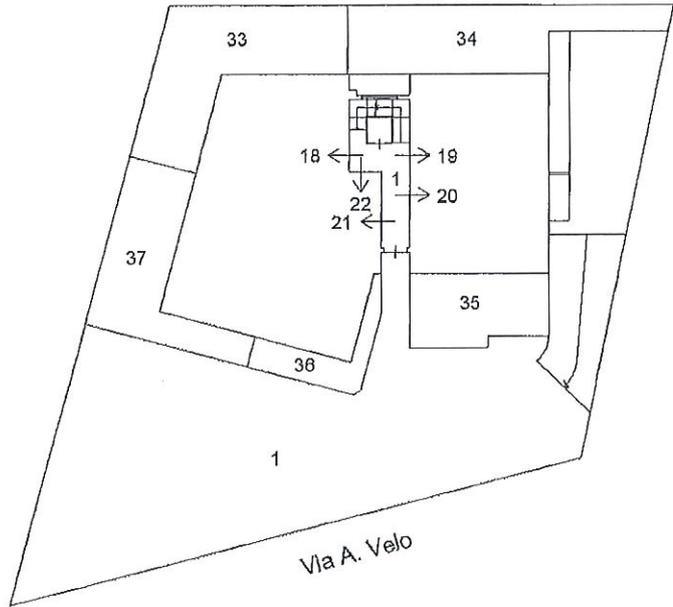

Piano Terra

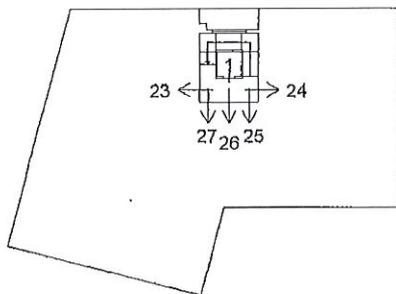


Piano Primo

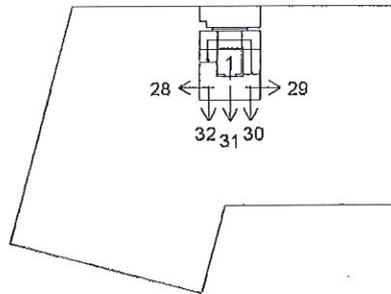

Piano Secondo

Nord

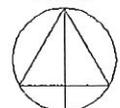

Ultima planimetria in atti

Catasto dei Fabbricati - Situazione al 20/07/2021 - Comune di FONTANIVA (D679) - < Foglio: 8 - Particella: 965 - Elaborato planimetrico >

