


**Agenzia del Territorio  
CATASTO FABBRICATI  
Ufficio Provinciale di  
Milano**


ELABORATO PLANIMETRICO	
Compilato da: Laudi Ambrogio	
Iscritto all'albo: Geometri	
Prov. Milano	N. 5177

Comune di Abbiategrasso	Protocollo n. MI0913150 del 25/10/2007
Sezione: Foglio: 10 Particella: 686	Tipo Mappale n. 729788 del 10/09/2007

Dimostrazione grafica dei subalterni Scala 1 : 500

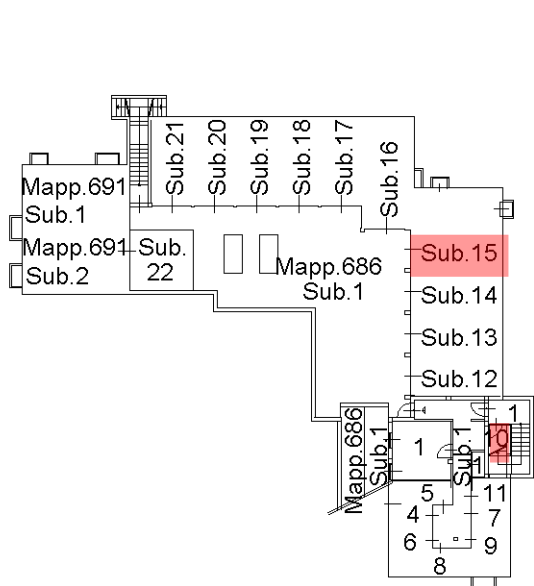


PIANTA PIANO INTERRATO

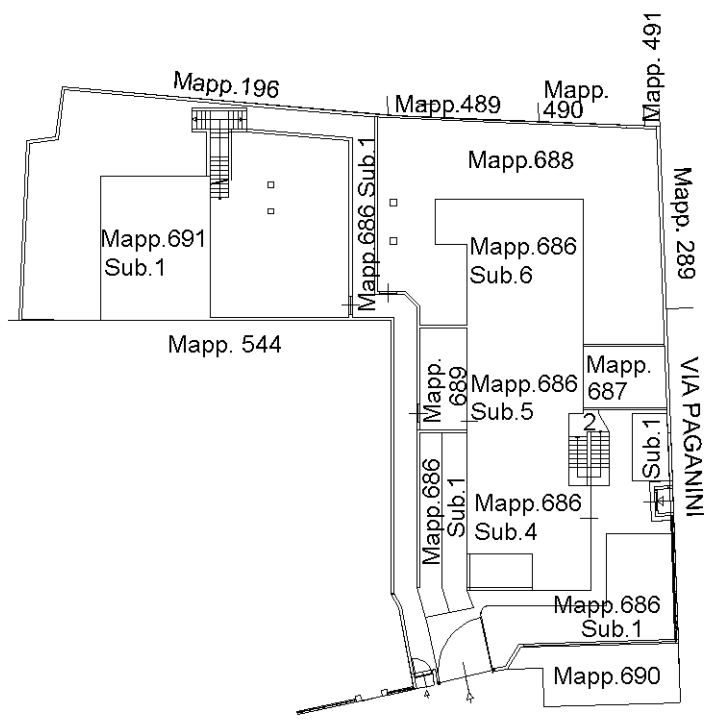


VIA DELLA FOLLETTA

PIANTA PIANO TERRA

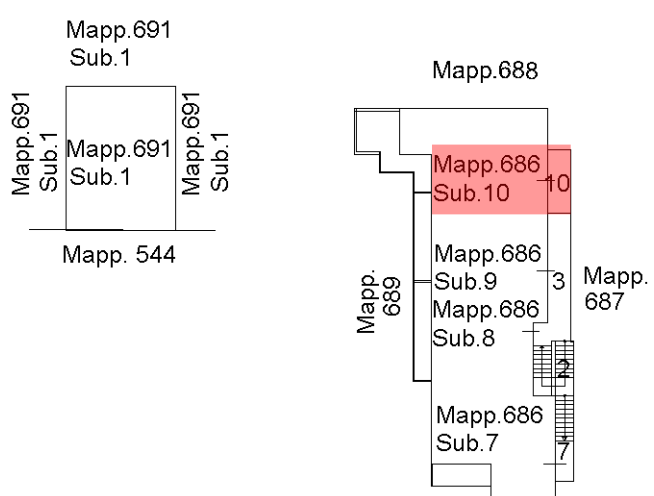

PIANTA PIANO PRIMO

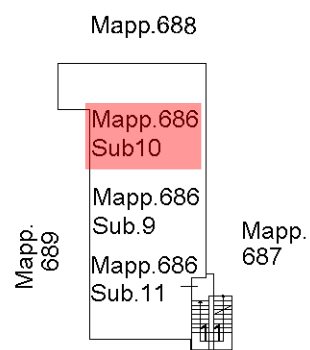

PIANTA PIANO SECONDO/SOTTOTETTO



Catasto dei Fabbricati - Situazione al 29/10/2021 - Comune di ABBIATEGRASSO (A010) - < Foglio: 10 - Particella: 686 - Elaborato planimetrico >

Ultima planimetria in atti