


LABORATORIO
 Pianta Piano Terra Situazione Attuale
 Comune di Bari
 Foglio 39, P.IIa 798, Sub. 1

LOTTO 1
 Tavola 1/1
 Allegato alla relazione della
 Procedura n. 150/2020 R.G.E.
 Tribunale di Bari
 Ufficio Esecuzioni Immobiliari

VIA EFFREM DATTO

scala 1:100

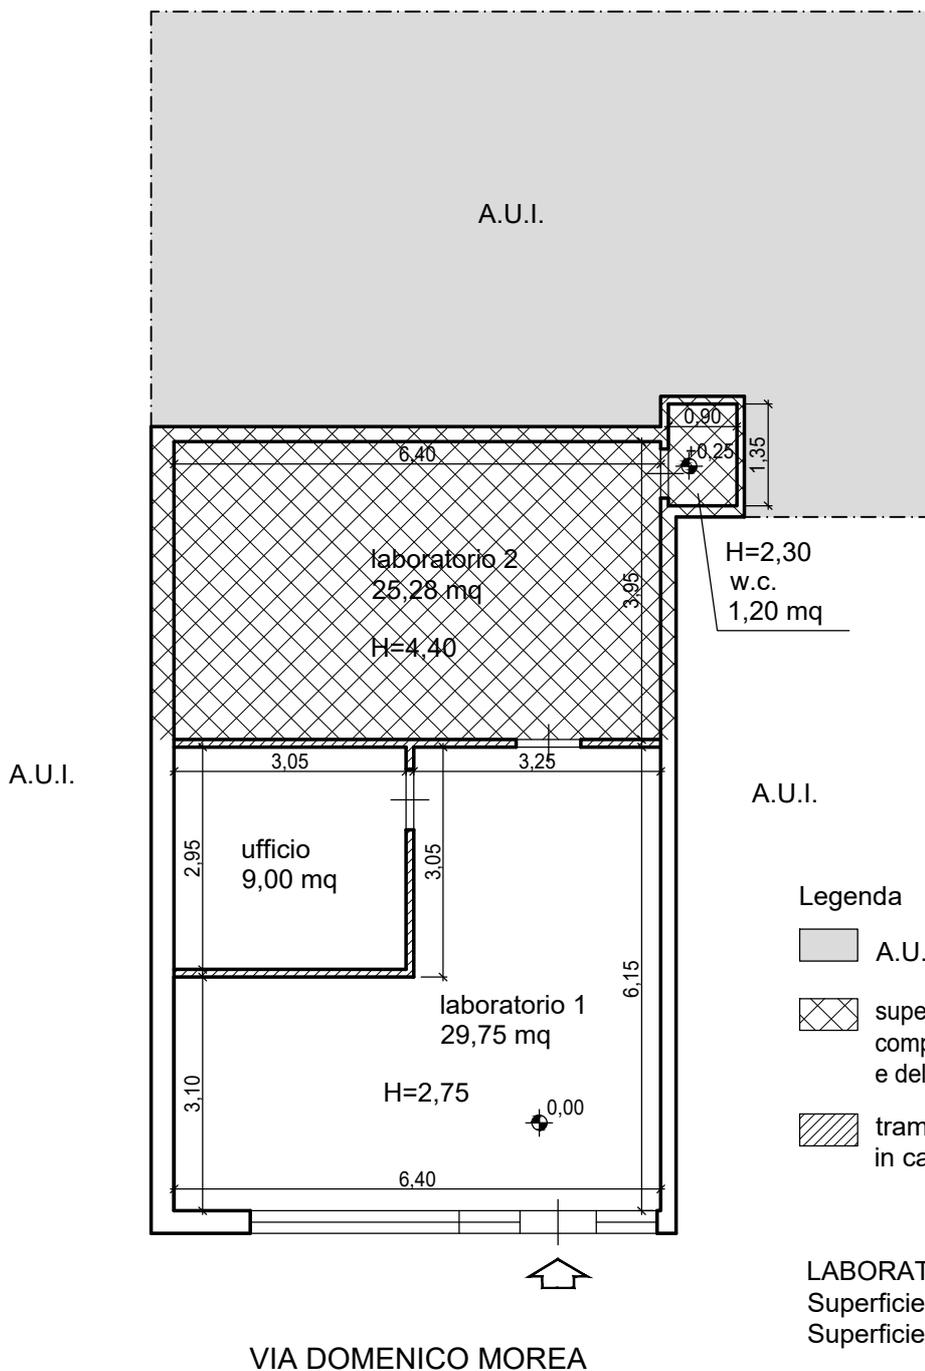

l' Esperto Stimatore
 dott. agr. Elena Barbone

