


Superficie Utile Abitabile	mq.	99,97+
Superficie non Residenziale	mq. 14,11x 0,25=	3,52=
Superficie Reale Netta	mq.	103,49
Superficie Reale Lorda	mq.	113,92

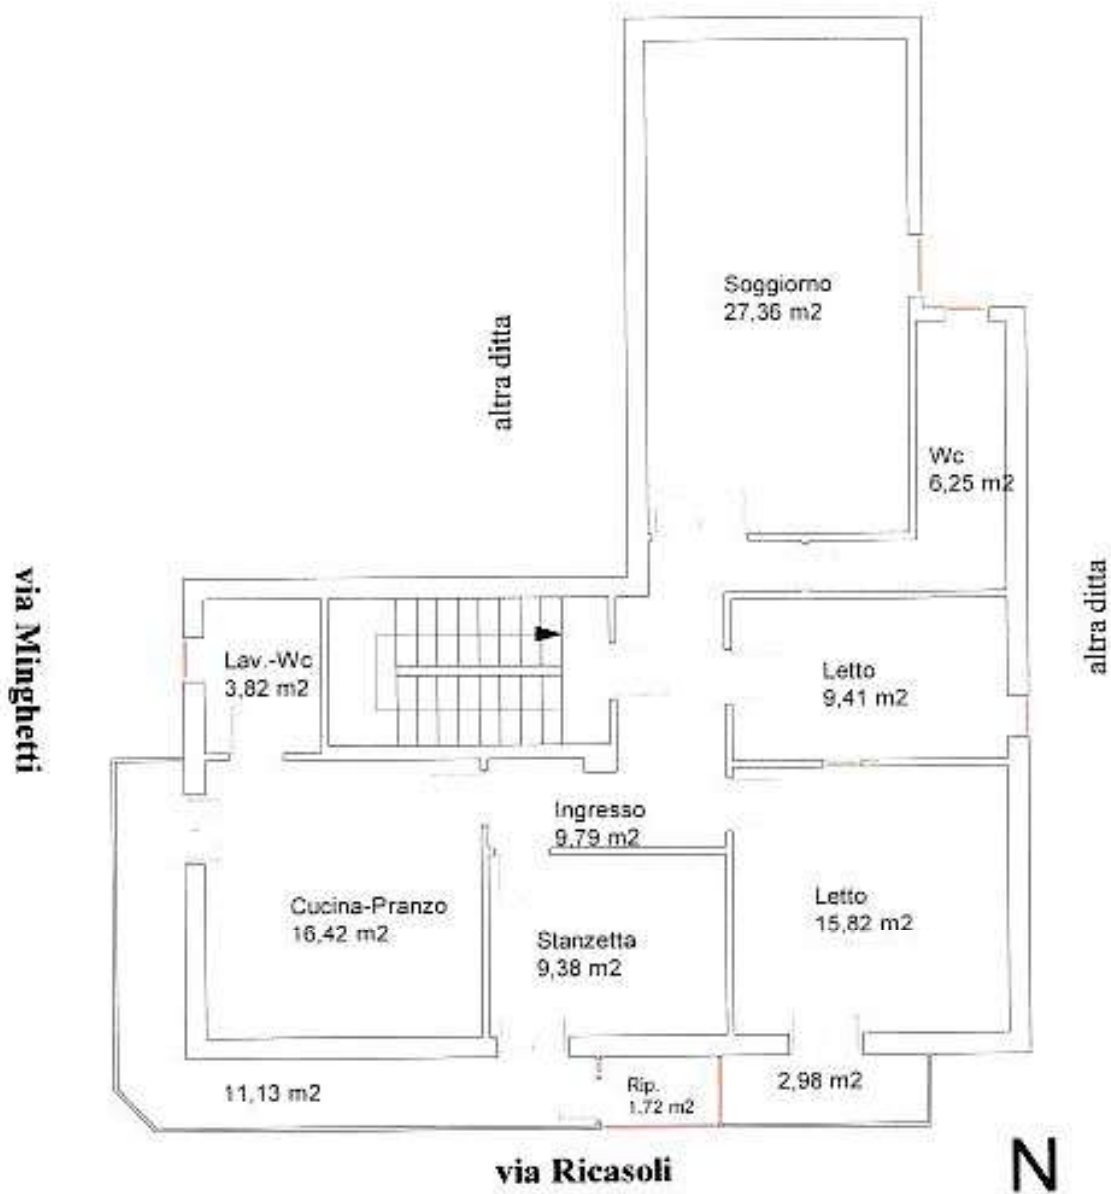


Pianta Piano Secondo
h= ml. 2,90

[C.3] Fg. 106
part. 507 sub 6

SCALA 1:100



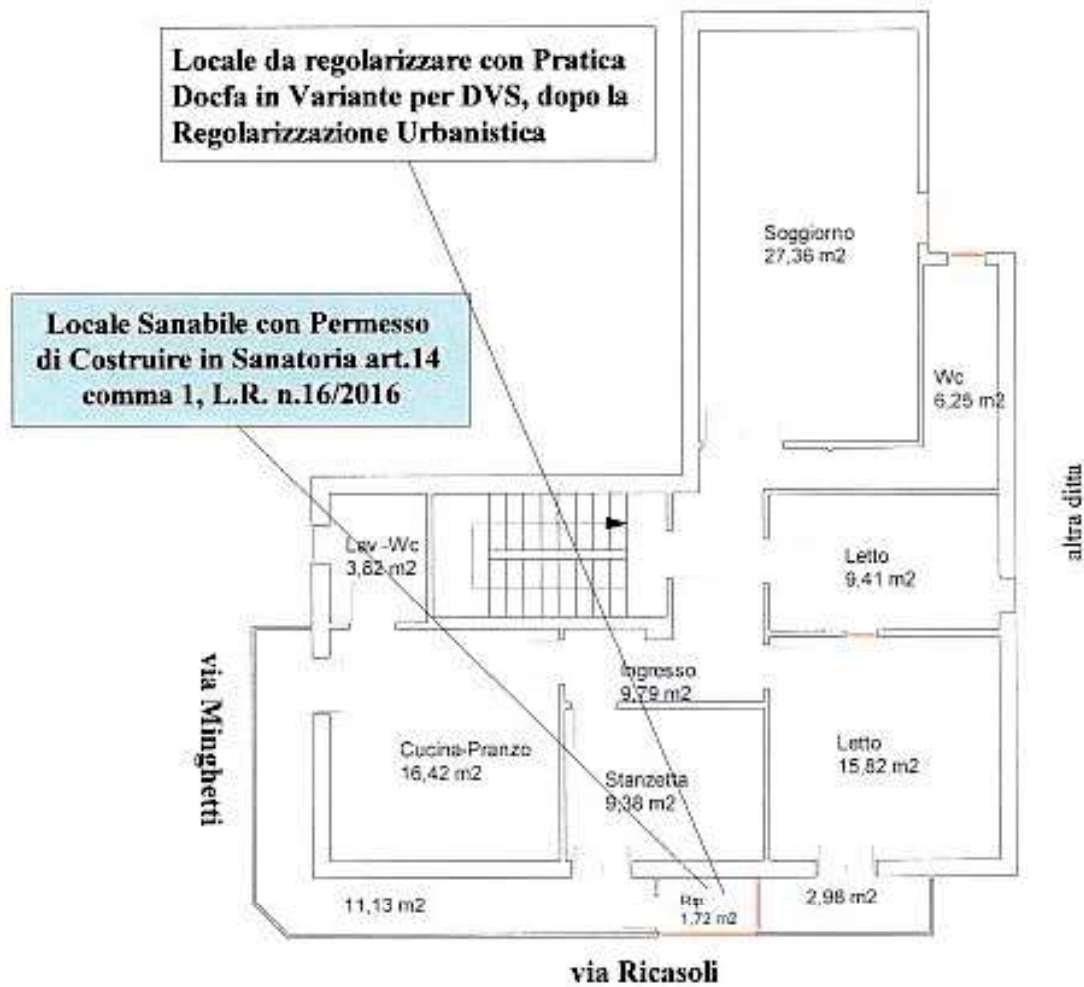

Pianta Piano Secondo

Planimetria delle Regolarità Urbanistiche e Catastali

[C.1] Fg. 106 part. 507 sub 6

