



# TRIBUNALE DI AGRIGENTO

## UFFICIO ESECUZIONI IMMOBILIARI

N.R.G.E. 3/2021

### **ELABORATI GRAFICI**

#### **Lotto 3**

Creditore procedente  
**INTESA SAN PAOLO S.P.A. rappresentata da DOVALUE S.P.A.**

Contro

e

Giudice

**Dott.ssa Ragusa Beatrice**

Tecnico Incaricato


**Ing. Puglisi Settimo**

C.F.: PGLSTM87T22A089E P.I. 02800150845  
Iscritto all'Albo degli ingegneri della provincia di Agrigento n. A1949  
Iscritto all'albo dei CTU del Tribunale di Agrigento n.913

Con studio in Grotte (AG) via Orsini, 10  
Tel/fax: 0922 945580  
Cell: 3895871898

Email: [puglisissettimo@alice.it](mailto:puglisissettimo@alice.it)  
PEC: [settimo.puglisi@ingpec.eu](mailto:settimo.puglisi@ingpec.eu)




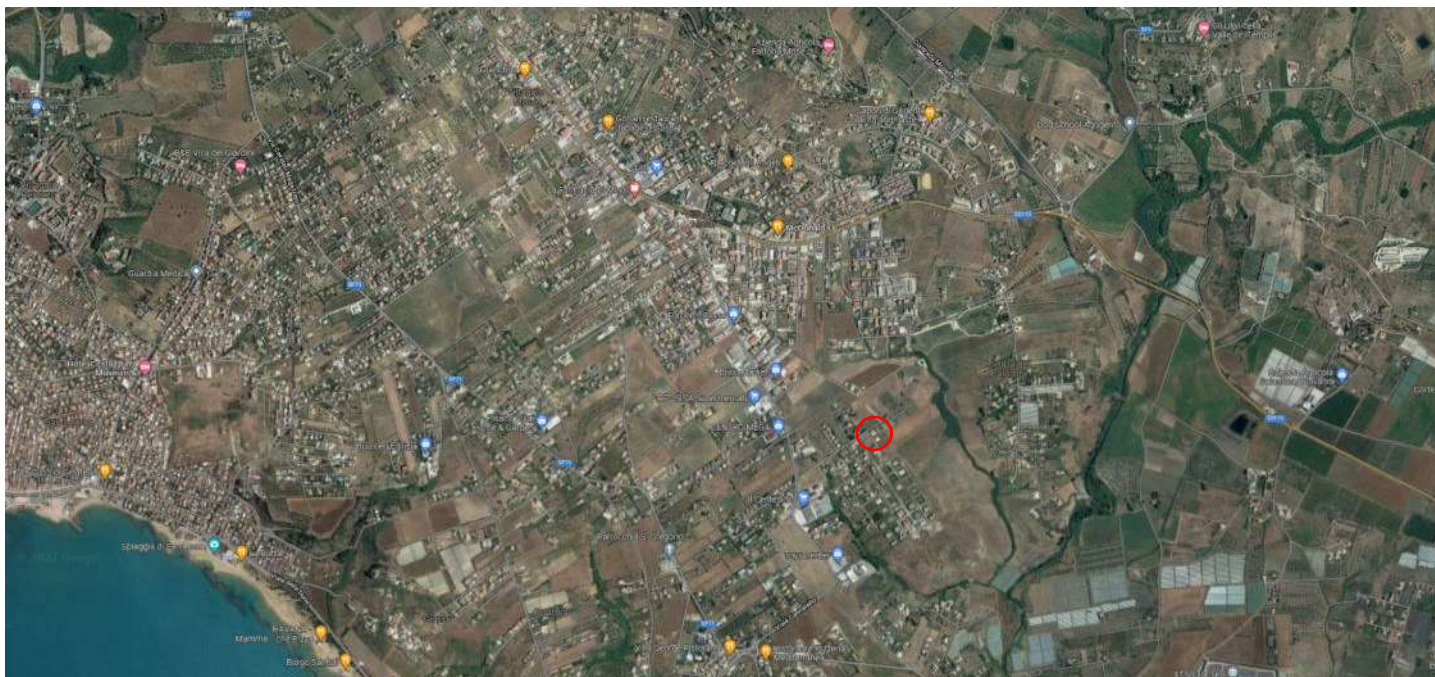

## ORTOFOTO

Lotto 3



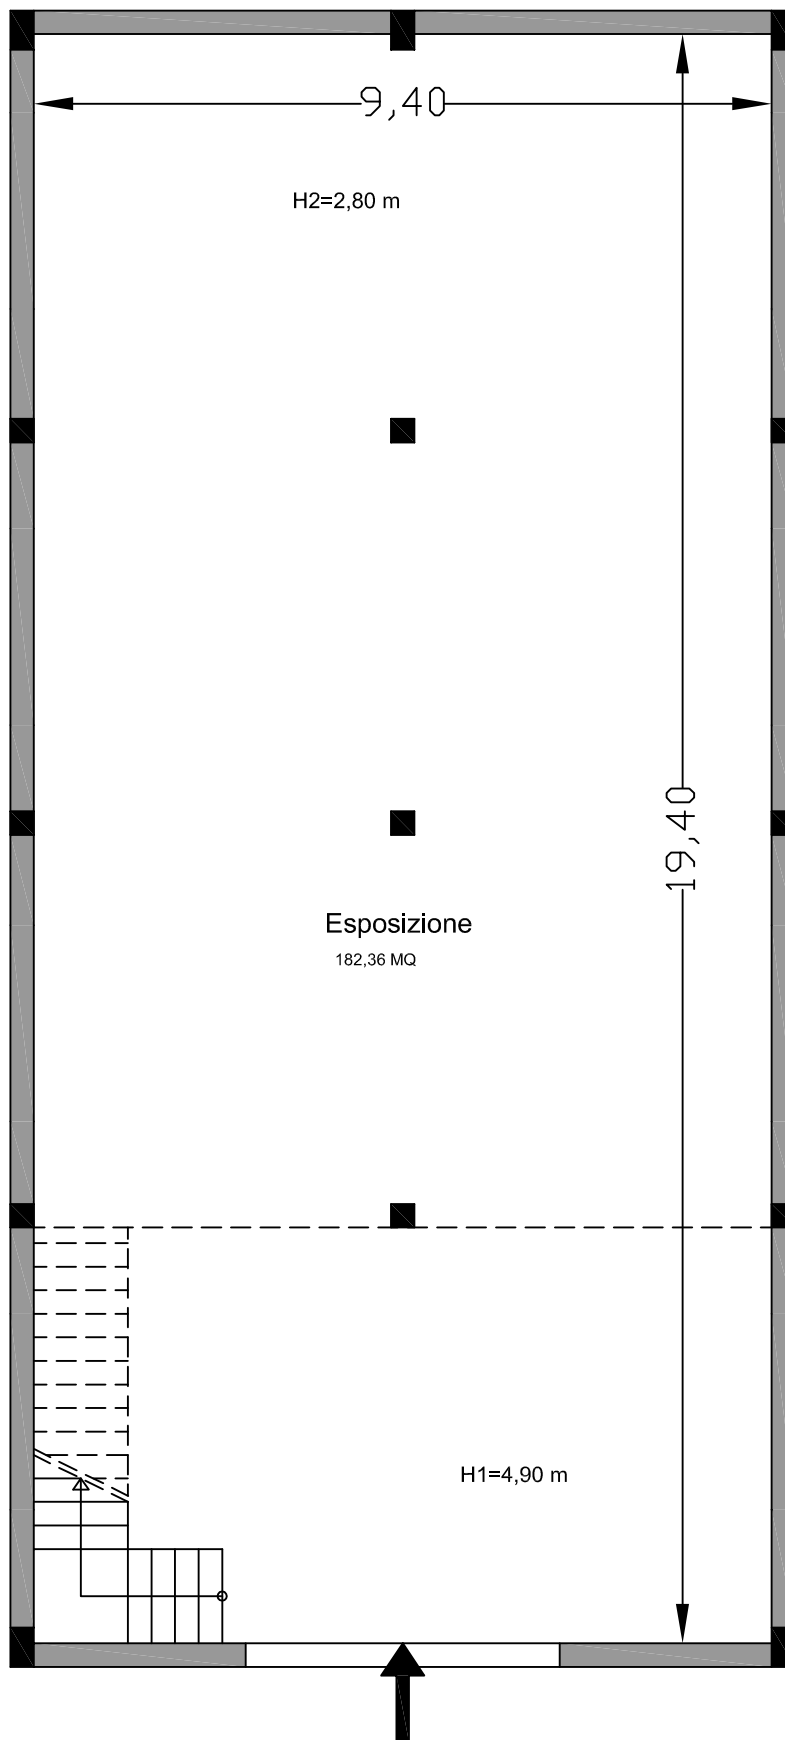


Procedura esecutiva immobiliare n.3/2021 - Lotto 3

PIANTA PIANO TERRA

Scala 1:100



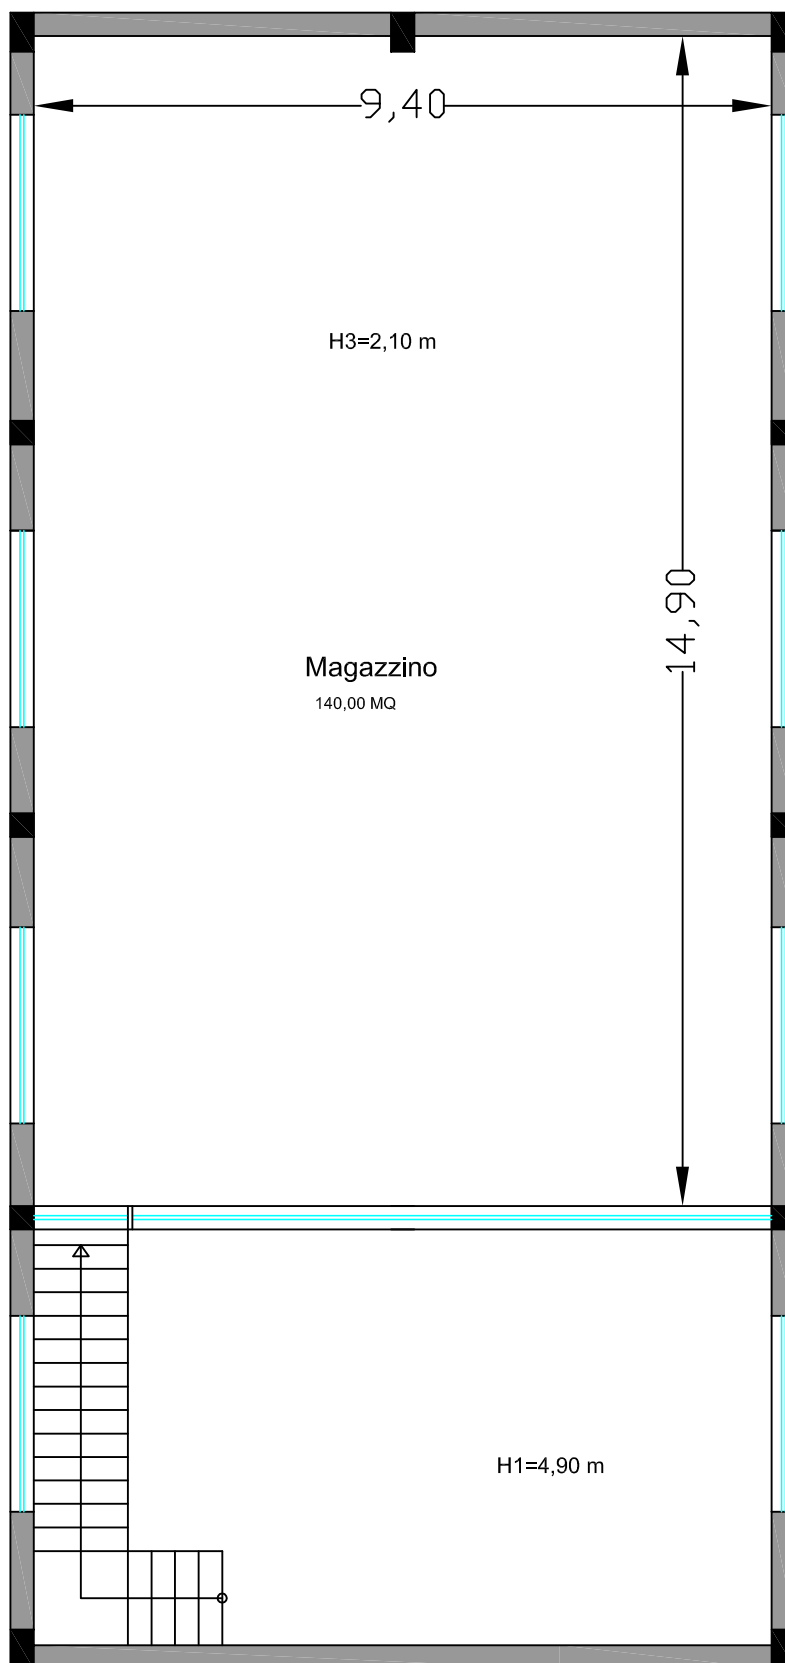

Procedura esecutiva immobiliare n.3/2021 - Lotto 3

PIANTA PIANO SOPPALCO

Scala 1:100

