


**ELABORATO PLANIMETRICO**


**Agenzia del Territorio  
CATASTO FABBRICATI  
Ufficio Provinciale di  
Padova**

Comune di Cinto Euganeo	Protocollo n. PD0111694 del 03/04/2009
Sezione: Foglio: 9 Particella: 614	Tipo Mappale n. del
Dimostrazione grafica dei subalterni	Scala 1 : 500

**PIANO PRIMO**

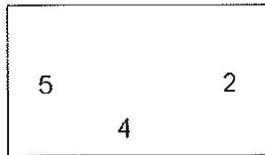

**PIANO TERRA**

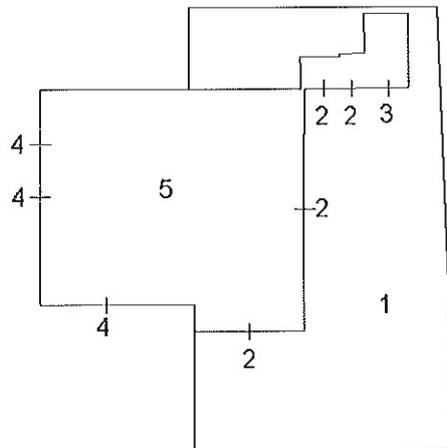

**NORD**



Ultima planimetria in atti

Data: 03/05/2019 - n. T22128 - Richiedente: Telematico

Totale schede: 1 - Formato di acquisizione: A4(210x297) - Formato stampa richiesto: A4(210x297) - Fattore di scala non utilizzabile

Catasto dei Fabbricati - Situazione al 03/05/2019 - Comune di CINTO EUGANEO (C713) - < Foglio: 9 - Particella: 614 - Elaborato planimetrico >

Agenzia del Territorio  
**CATASTO FABBRICATI**  
Ufficio Provinciale di  
Padova

Dichiarazione protocollo n. PD0106466 del 18/05/2006

Planimetria di u.i.u. in Comune di Cinto Euganeo

Via San Pietro

civ. 32

Identificativi Catastali:

Sezione:

Foglio: 9


Particella: 614

Subalterno: 2

Scheda n. 1


Scala 1:200

Mapp. 614  
Sub. 4

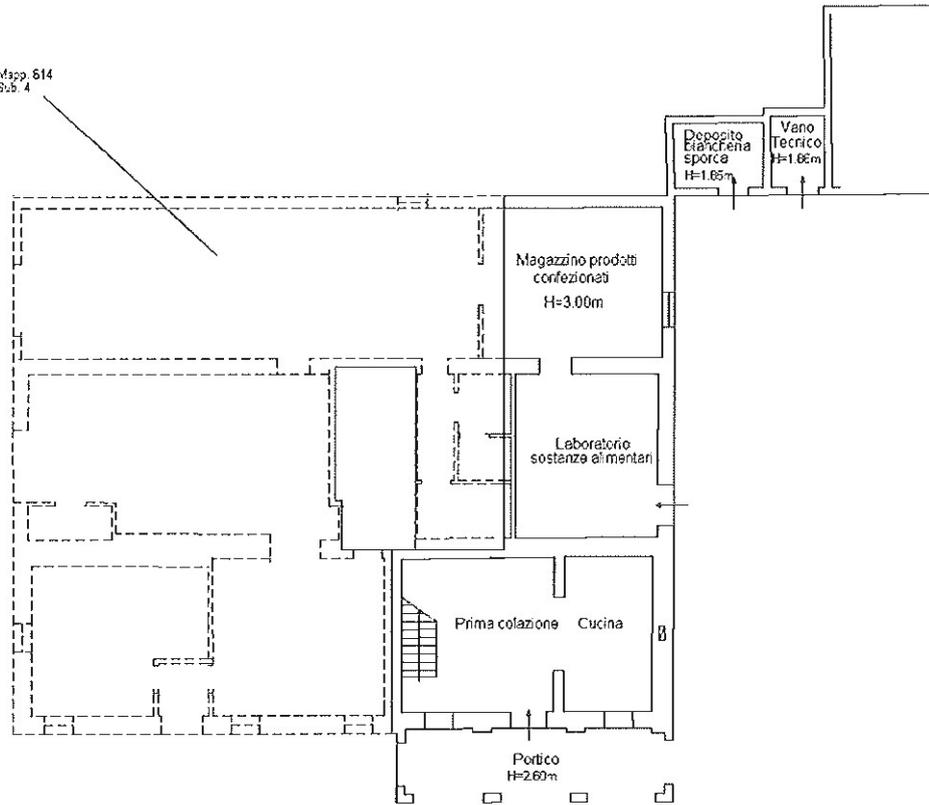

PIANTA PIANO TERRA

H = 2,56 m

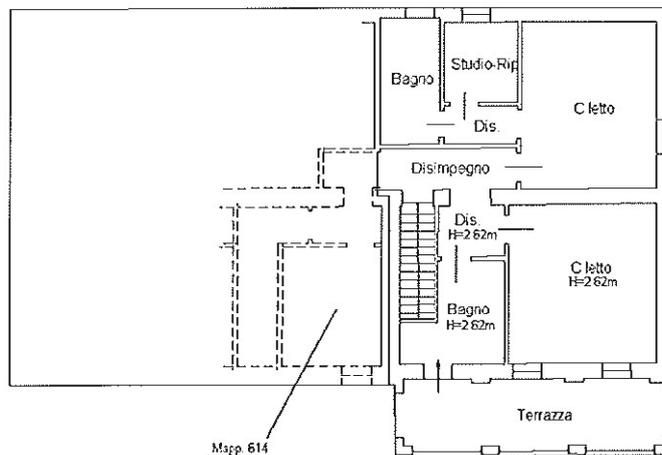

PIANTA PIANO PRIMO

H = 2,49 m



Ultima planimetria in atti

Catasto dei Fabbricati - Situazione al 05/03/2019 - Comune di CINTO EUGANEO (C713) - < Foglio: 9 - Particella: 684 - Subalterno: 2 >  
VIA S. PIETRO n. 32 piano: T-I;

**Agenzia del Territorio**  
**CATASTO FABBRICATI**  
Ufficio Provinciale di  
Padova

Dichiarazione protocollo n. PD0106466 del 18/05/2006

Planimetria di u.i.u. in Comune di Cinto Euganeo

Via San Pietro


civ. 32

Identificativi Catastali:

Sezione:  
Foglio: 9  
Particella: 614  
Subalterno: 3

Scheda n. 1

Scala 1:200

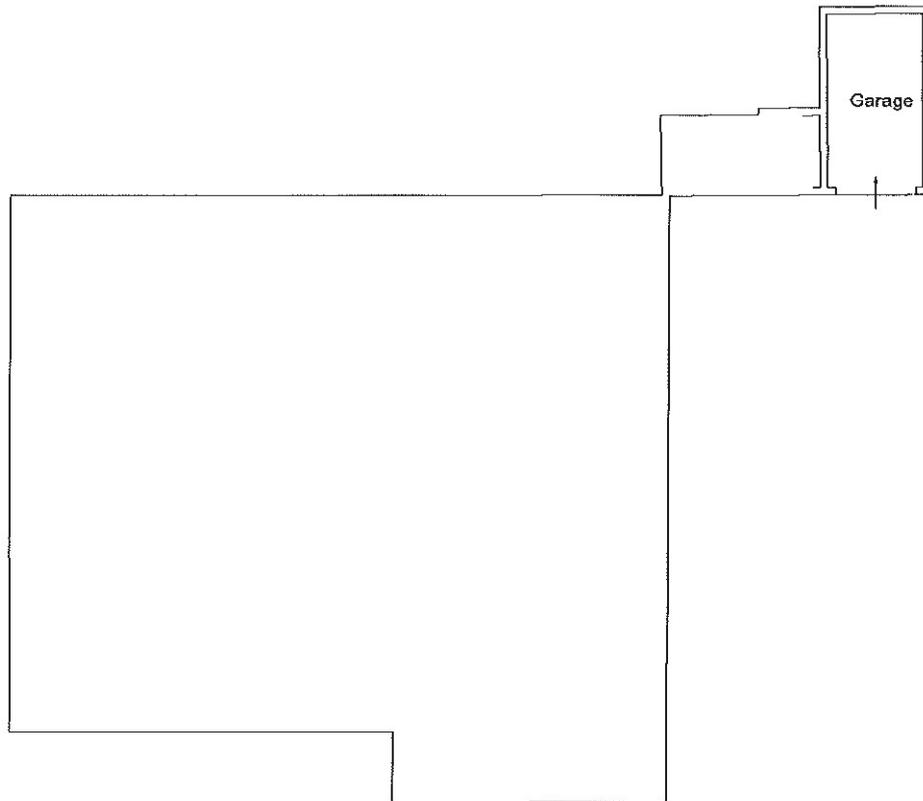

PIANTA PIANO TERRA

H = 2,03 m

Nord



Catasto dei Fabbricati - Situazione al 05/03/2019 - Comune di CINTO EUGANEO (C713) - < Foglio: 9 - Particella: 684 - Subalterno: 3 >  
VIA S. PIETRO n. 32 piano: T;

Ultima planimetria in atti

Data: 05/03/2019 - n. T264570 - Richiedente: CRRGLC63R22Z326U

Totale schede: 1 - Formato di acquisizione: A4(210x297) - Formato stampa richiesto: A4(210x297)