

MODULARIO
F. rig. rend. 497




MINISTERO DELLE FINANZE
DIREZIONE GENERALE DEL CATASTO E DEI SS.TT.EE.
CATASTO EDILIZIO URBANO (RDL 13-4-1939, n. 652)

MOD. BN (CEU)

LIRE
385


Planimetria di u.i.u. in Comune di **QUARTO D'ALTINO** via **TRIESTE** civ.

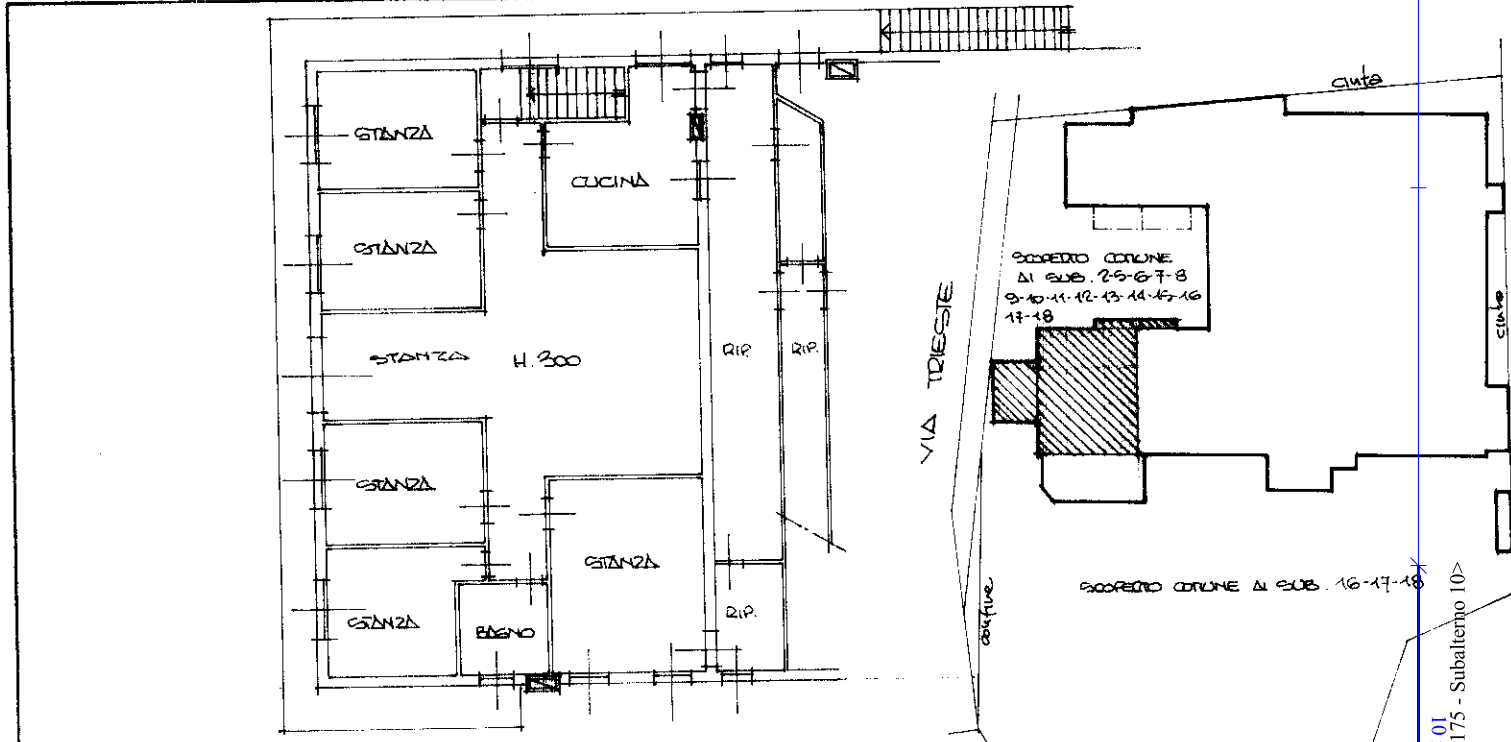

Pianta Piano Secondo


Pianta Piano Terra-Foglio

PLANIMETRIA 1:1000

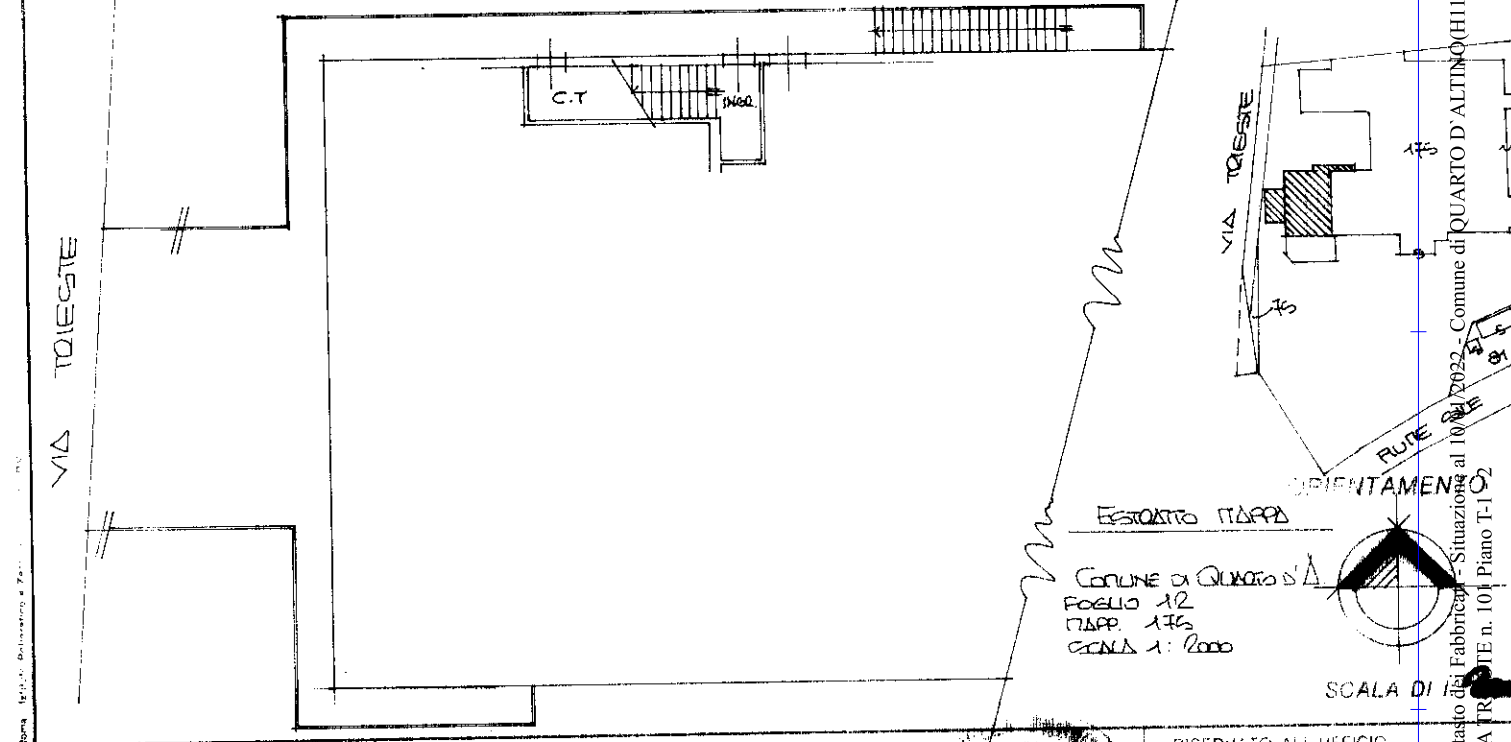

ESTRATTO MAPPA

COMUNE DI QUARTO D'ALTINO
FOGLIO 12
MAPPA 175
SCALA 1:2000

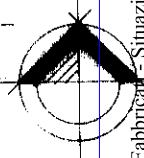

SCALA DI 1:1000

Ultima planimetria in atti
chiarazione di N.C.
denuncia di variazione

Compilata dal **GEOR. PIRO DINO**
(Titolo, cognome e nome)
COCCO ROSE (PIRO DINI ZAPPALUZZO)

RISERVATO ALL'UFFICIO

Data presentazione: 11/11/1991 - Data: 10/01/2022 - n. T166260 - Richiedente: VRSDNL64S24L736F
Totale schede: 1 - formato di acquisizione: A4(210x297) - Formato stampa richiesto: A4(210x297)
F. **12** sub **10**
n. **175** sub **10**
della provincia di **VENEZIA** n. **232**
data **08/11/91** Firma **[Signature]**

Catasto del Fabbricati - Situazione al 10/01/2022 - Comune di QUARTO D'ALTINO (MI) - < Foglio 12 - Particella 175 - Subaltempo 10 - VIA TRIESTE n. 101 Piano T-1 02

MODULATO
Fig. n. 106





MINISTERO DELLE FINANZE
DIREZIONE GENERALE DEL CATASTO E DEI SISTEMI
CATASTO EDILIZIO URBANO (RDL 13-4-1939, n. 652)

MOD. AN (CEU)
LIBE
400


Planimetria di u.i.u. in Comune di **QUARTO D'ALTINO** via **TRIESTE** CIV.

Ultima planimetria in atti

Data presentazione: 11/11/1991 - Data: 10/01/2022 - n. T166266 - Richiedente: VRSDNL64S24L736F
Totale schede: 1 - Formato di acquisizione: A3 (297x420) - Formato stampa richiesto: A4 (210x297)

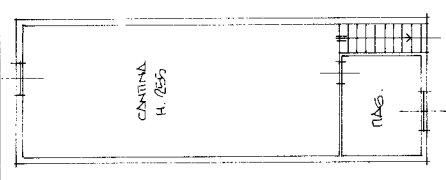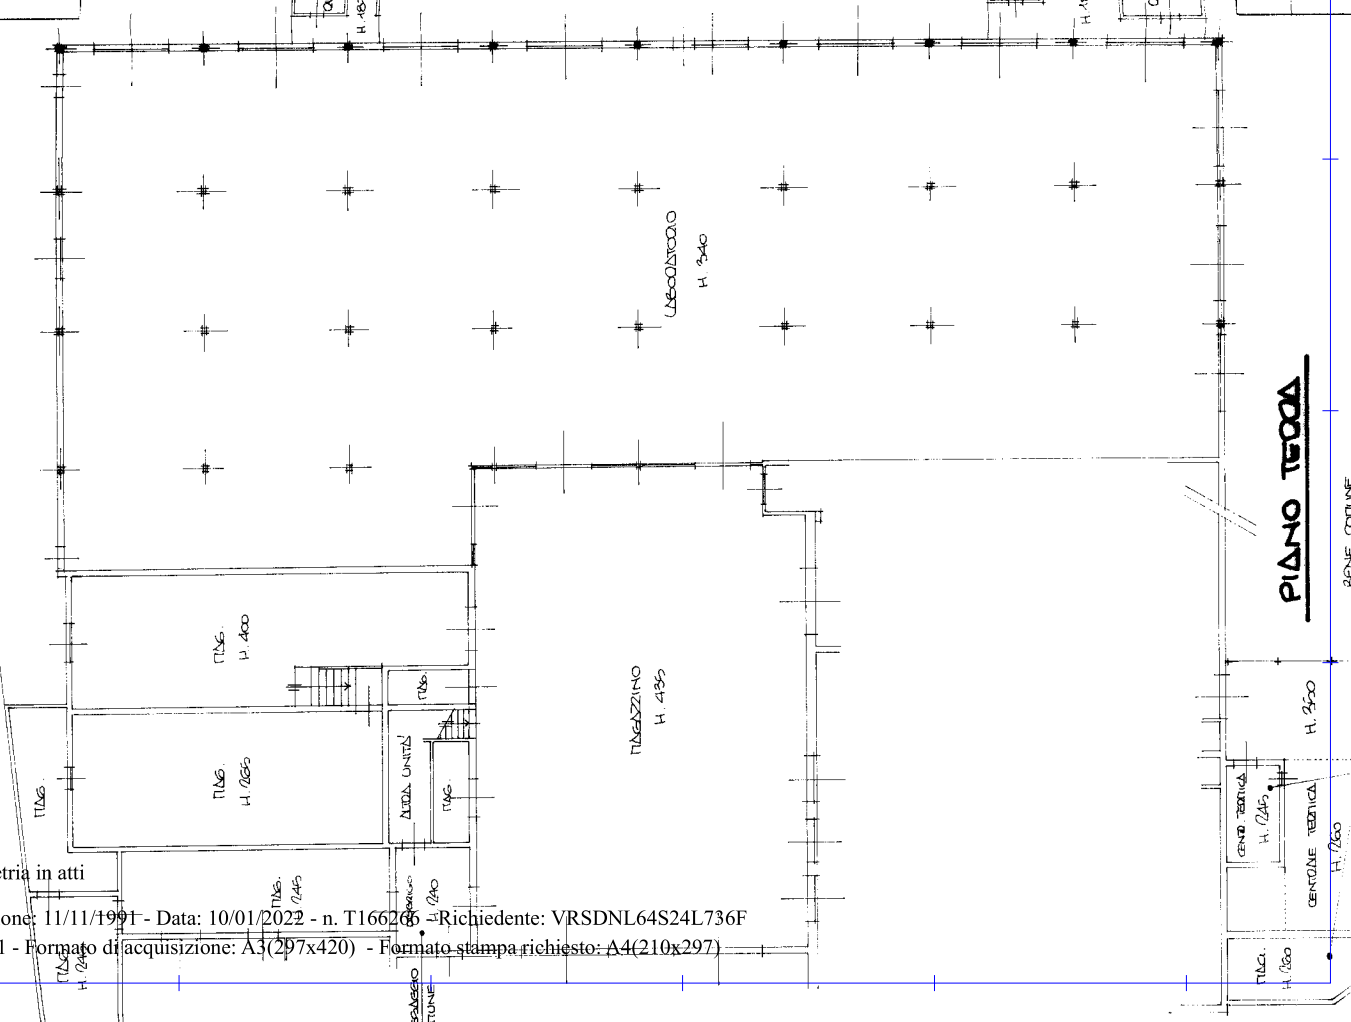


PIANO SOTTINTENDATO

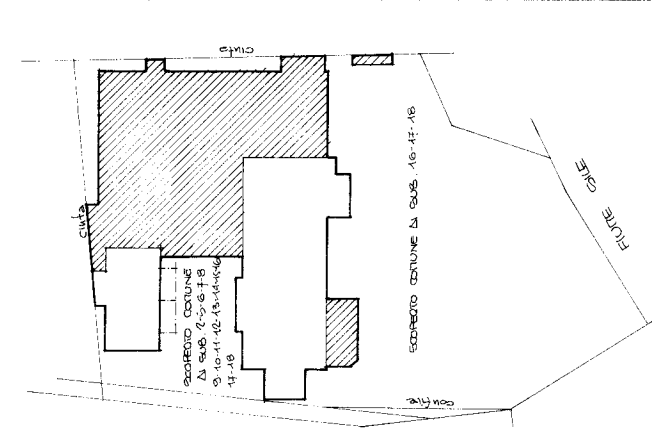


PIANO TEGOLA

PLANIMETRIA 1:1000

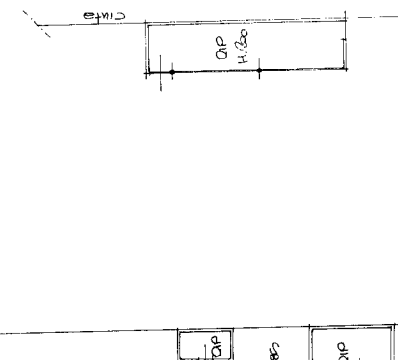

ESTIATO PIAZZA
COMUNE DI QUARTO D'ALTINO
FOGLIO 12
PARTELE 175
CANTINA 1: 12000

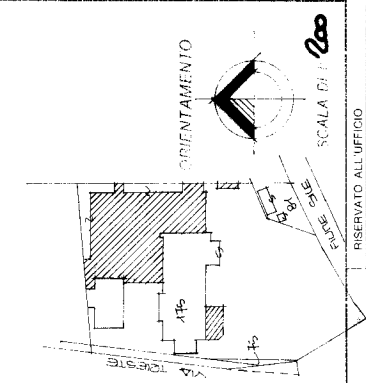

PIANO TEGOLA

Dichiarazione di N.C.
Denuncia di variazione:
 Identificativi catastali
 Identificativi catastali

Completata dal **GEOT. TULLIO ANNO**
Titolo originario e nuovo
GOODE PASCHE (ING. ONI ZENTIGLIUFO)
Iscritto all'albo de i **GEOMETRI**

n. **175** sub. **16/11/11** della provincia di **VENEZIA** n. **16/11/11** Firma **...**

GENE COMUNE
Catasto dei Fabbricati - Situazione al 10/01/2022 - Comune di QUARTO D'ALTINO(H117) - <
VIA TRIESTE n. 101 Piano S1-I

Scatole n. 12 n. 175 e 176, 177, 1000



Ultima planimetria in atti




MINISTERO DELLE FINANZE
DIREZIONE GENERALE DEL CATASTO E DEI SS.TT.EE.

CATASTO EDILIZIO URBANO (RDL 13-4-1939, n. 652)


MOD. AN (CEU)
LIRE
400

Planimetria di u.i.u. in Comune di **QUARTO D'ALTINO** via **TRIESTE** CIV.


MODULARO
F. 19 art. 486

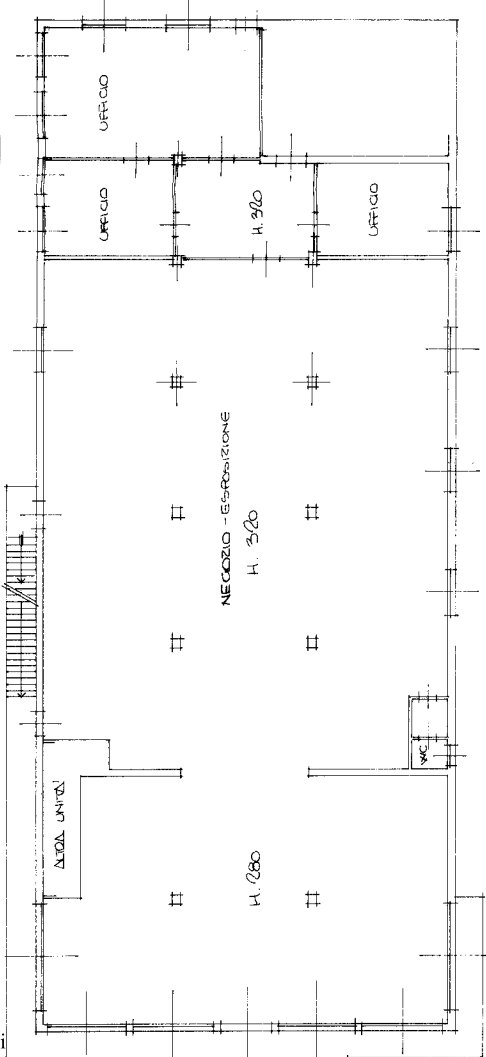

PIANO POINO
PIANO TECOA

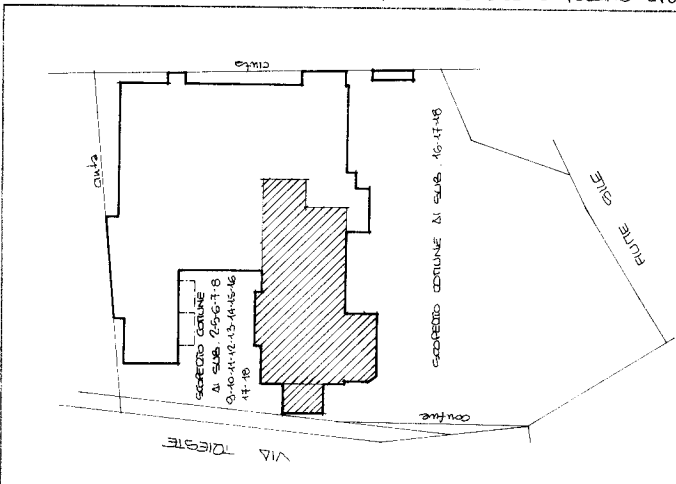

PLANIMETRIA 1:1000

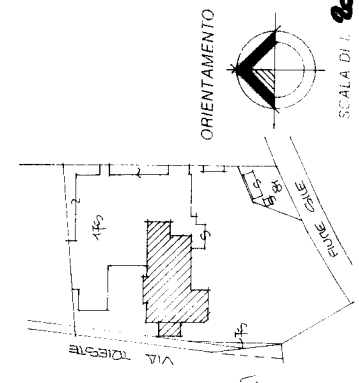

ESTRATTO MAPPA
CORTINE DI QUARTO D'ALTINO (NE)
FOGLIO 172
MAPPA 175
SCALA 1:2000

RISERVATO ALL'UFFICIO

Completata dal **CEST. 1700 QIND**
MATERIALE TECNICO
CODE. FISCALE (100.011.051241117)


Dichiarazione di N.C.
Denuncia di variazione

Identificativi catastali:
F. **172** sub. **18** map. **0**

della provincia di **TRIESTE**
Firma **[Signature]**

Foglio 12 - Particella 175 - Subparticella 18

Catasto dei Fabbricati - Situazione al 10/01/2022 - Comune di QUARTO D'ALTINO(H117) - < VIA TRIESTE n. 98 Piano T-1

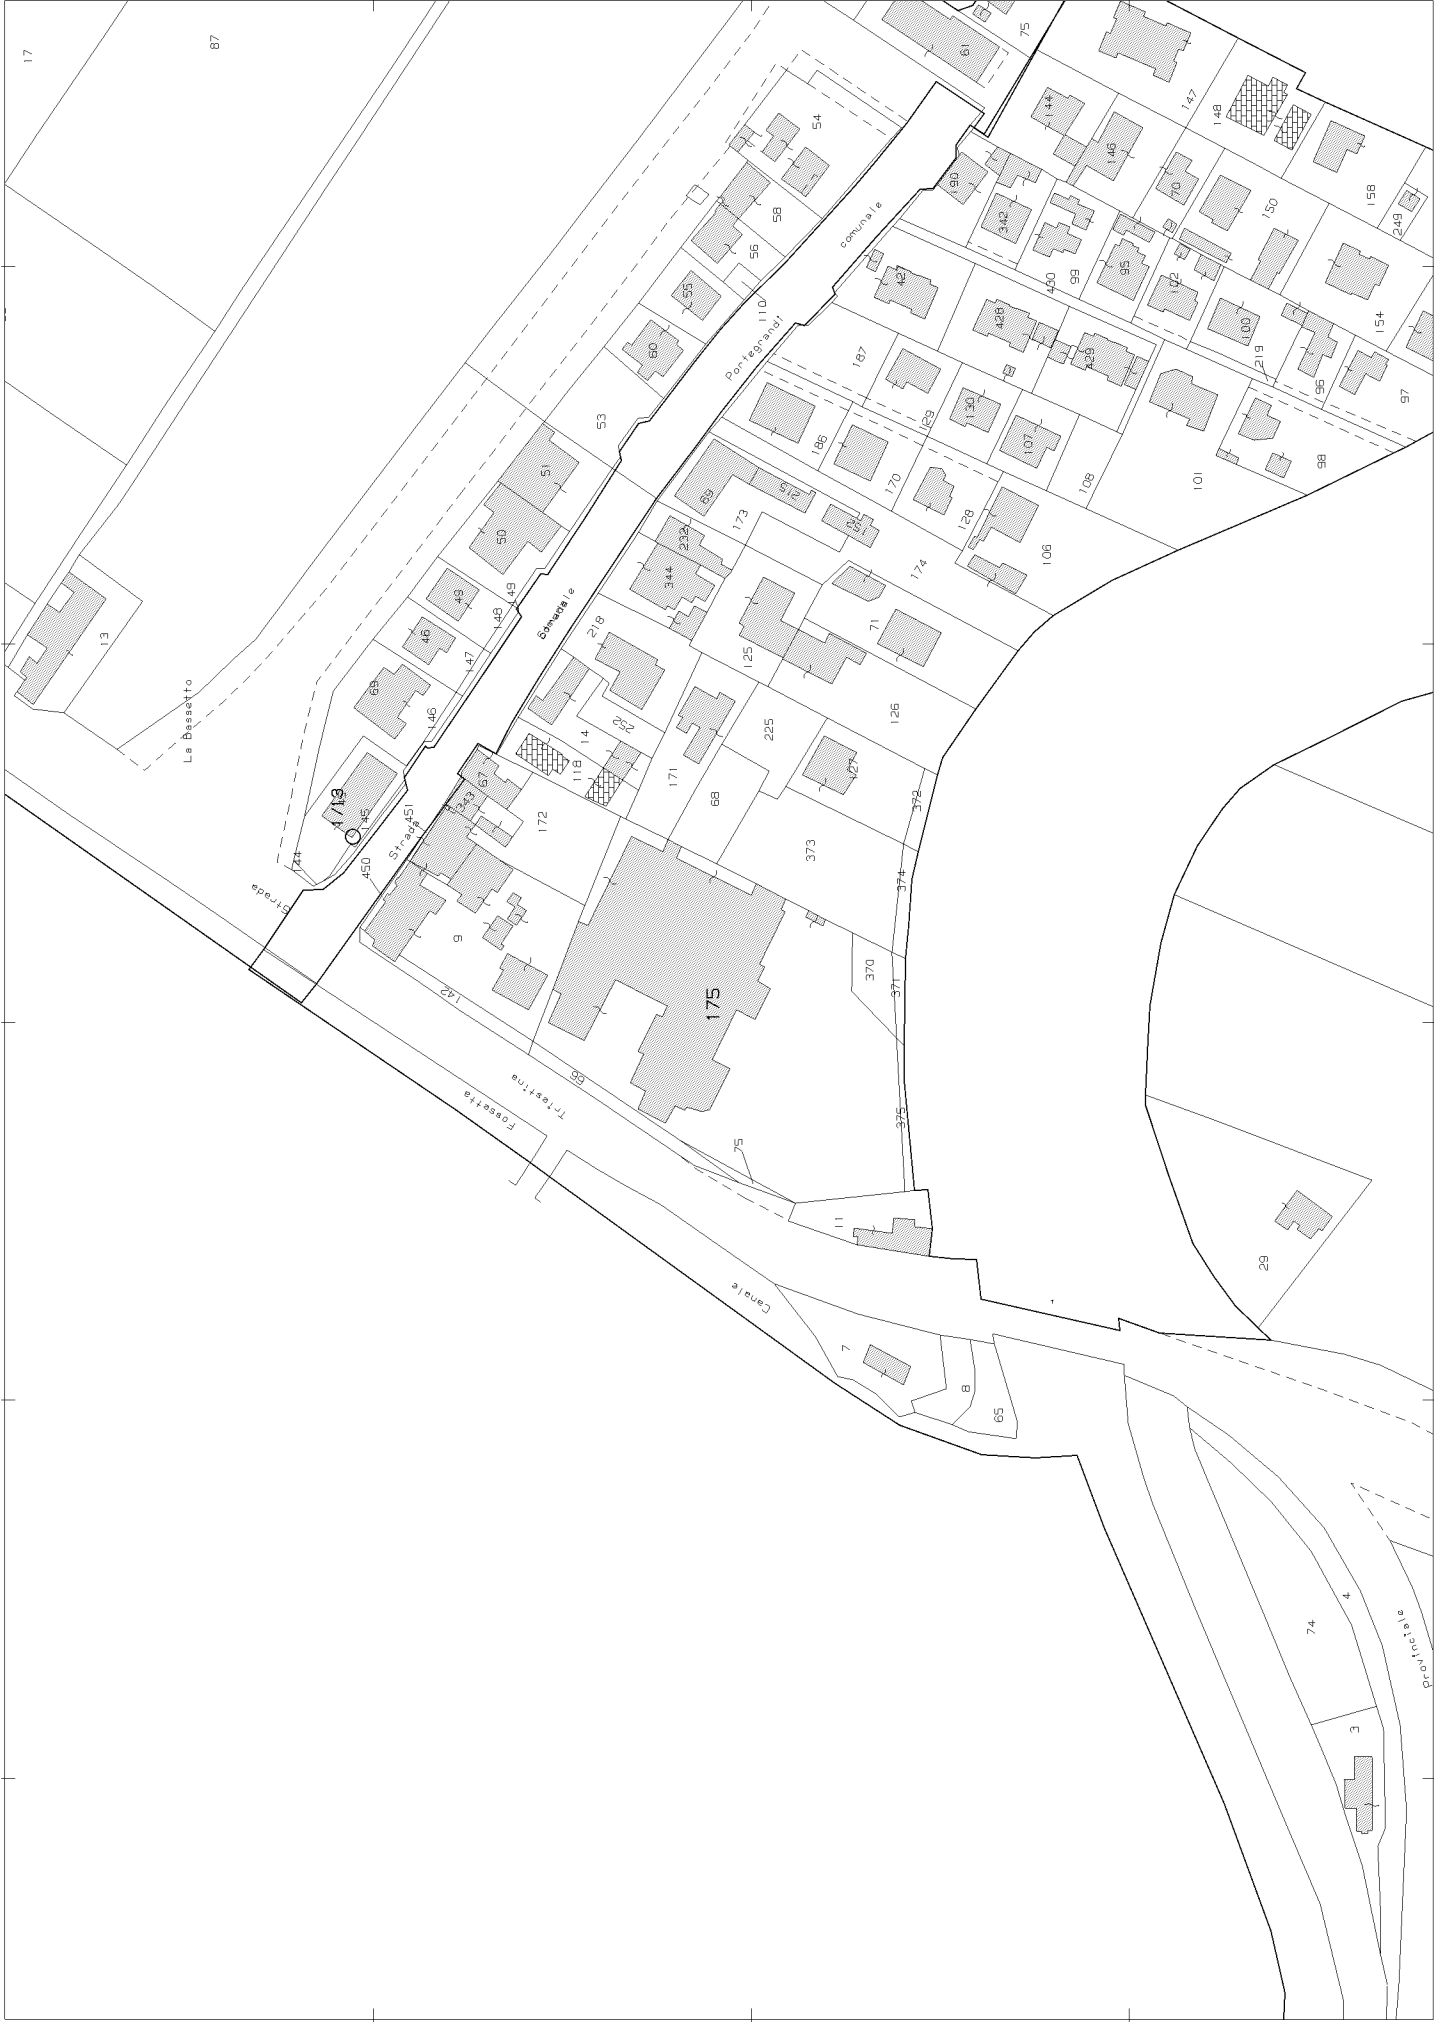

N=-43900

E=-17200

1 Particella: 175