



PIANTA PIANO SEMINTERRATO

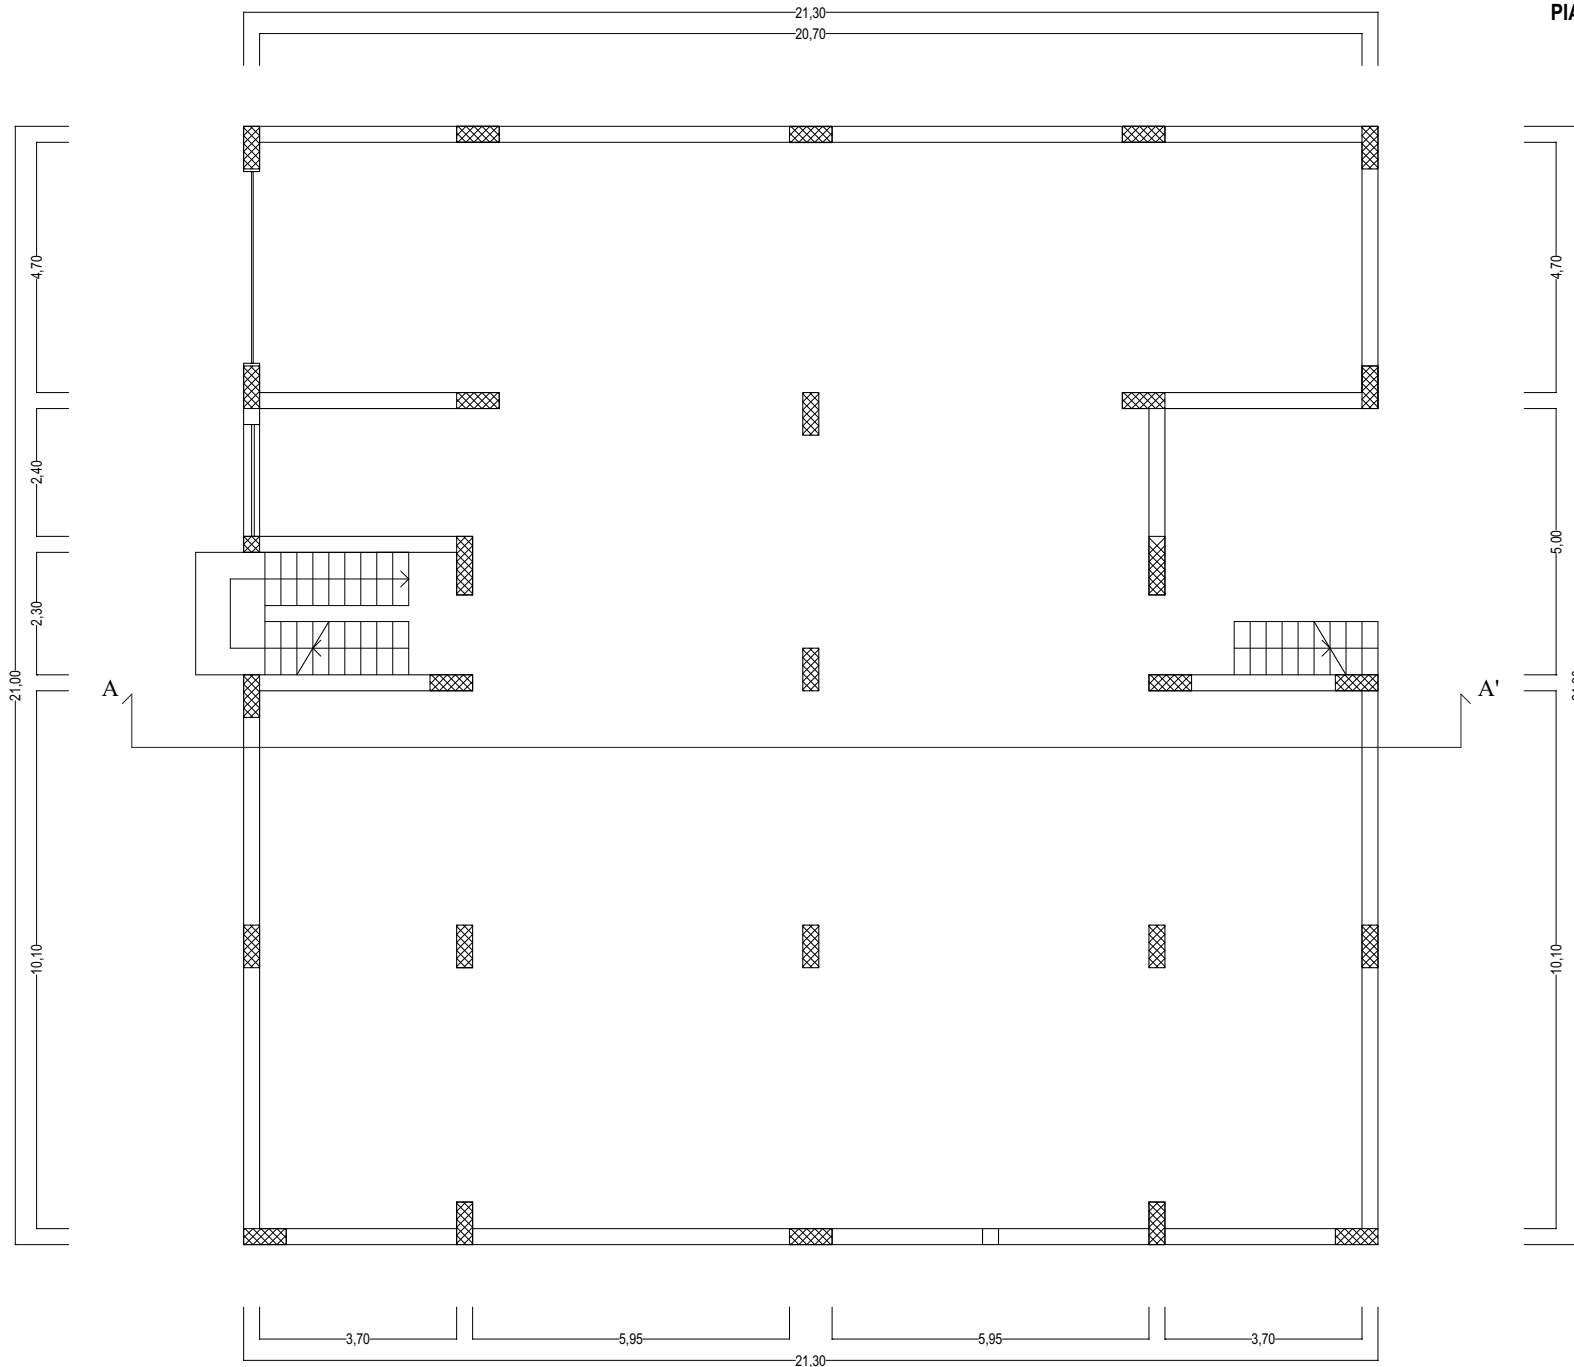


SCALA 1:100

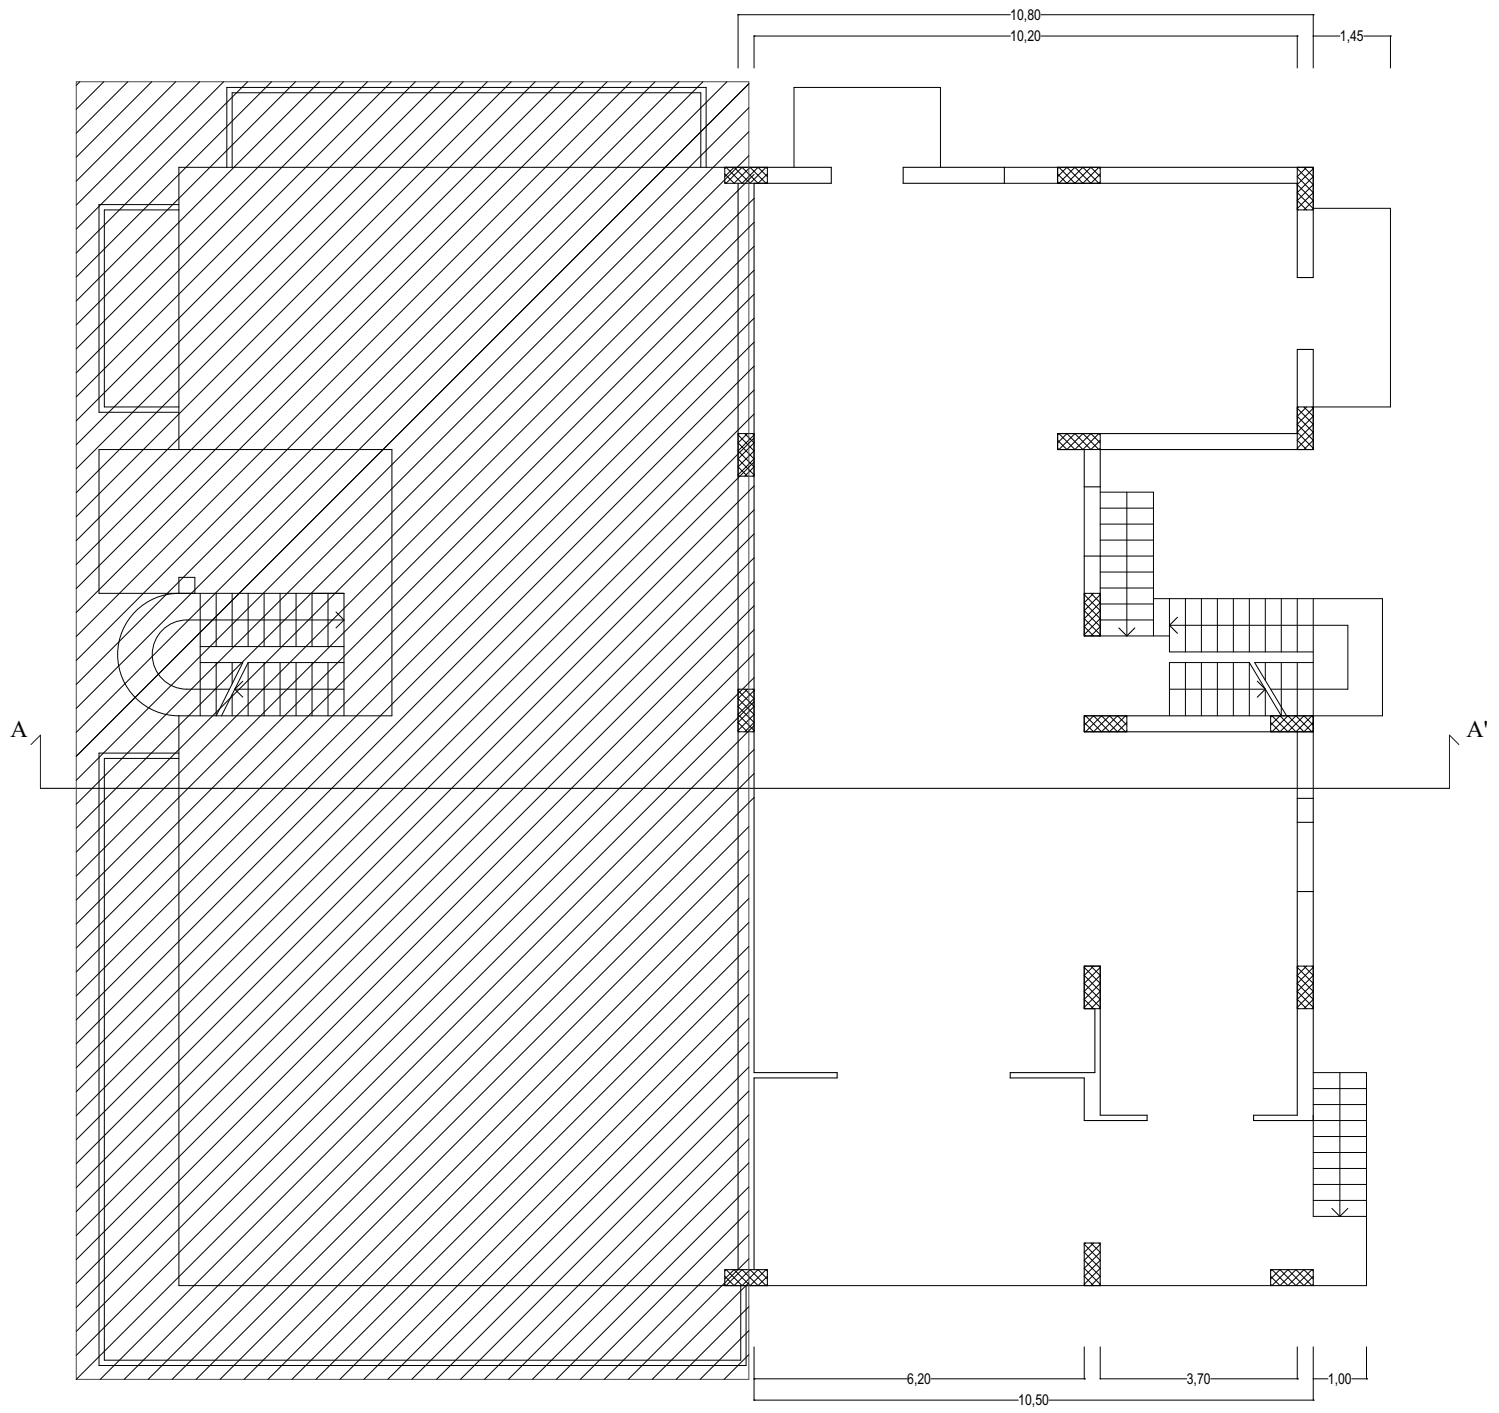

PIANTA PIANO RIALZATO


SCALA 1:100

PIANTA PIANO PRIMO

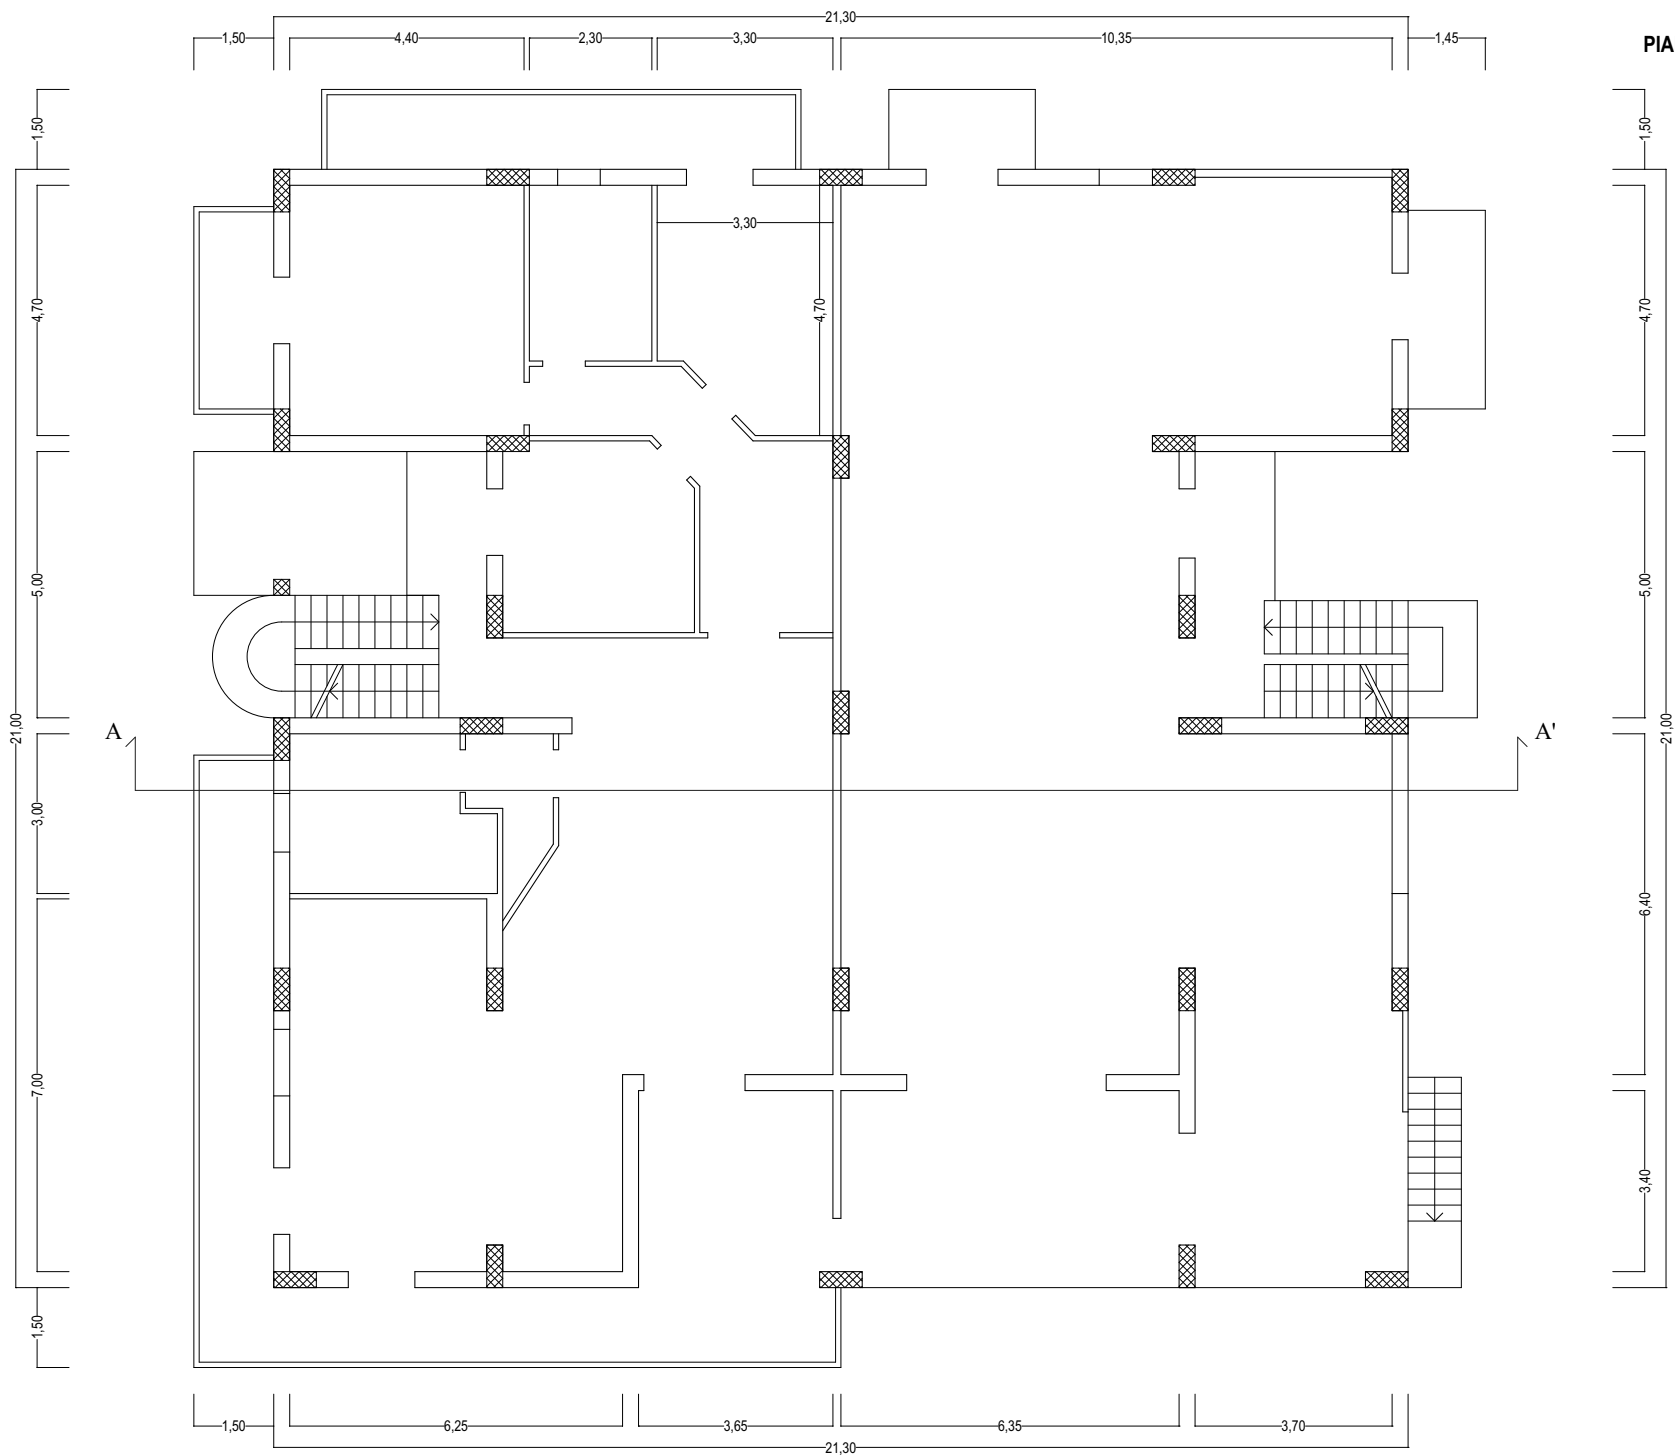


SCALA 1:100

PIANTA PIANO SECONDO

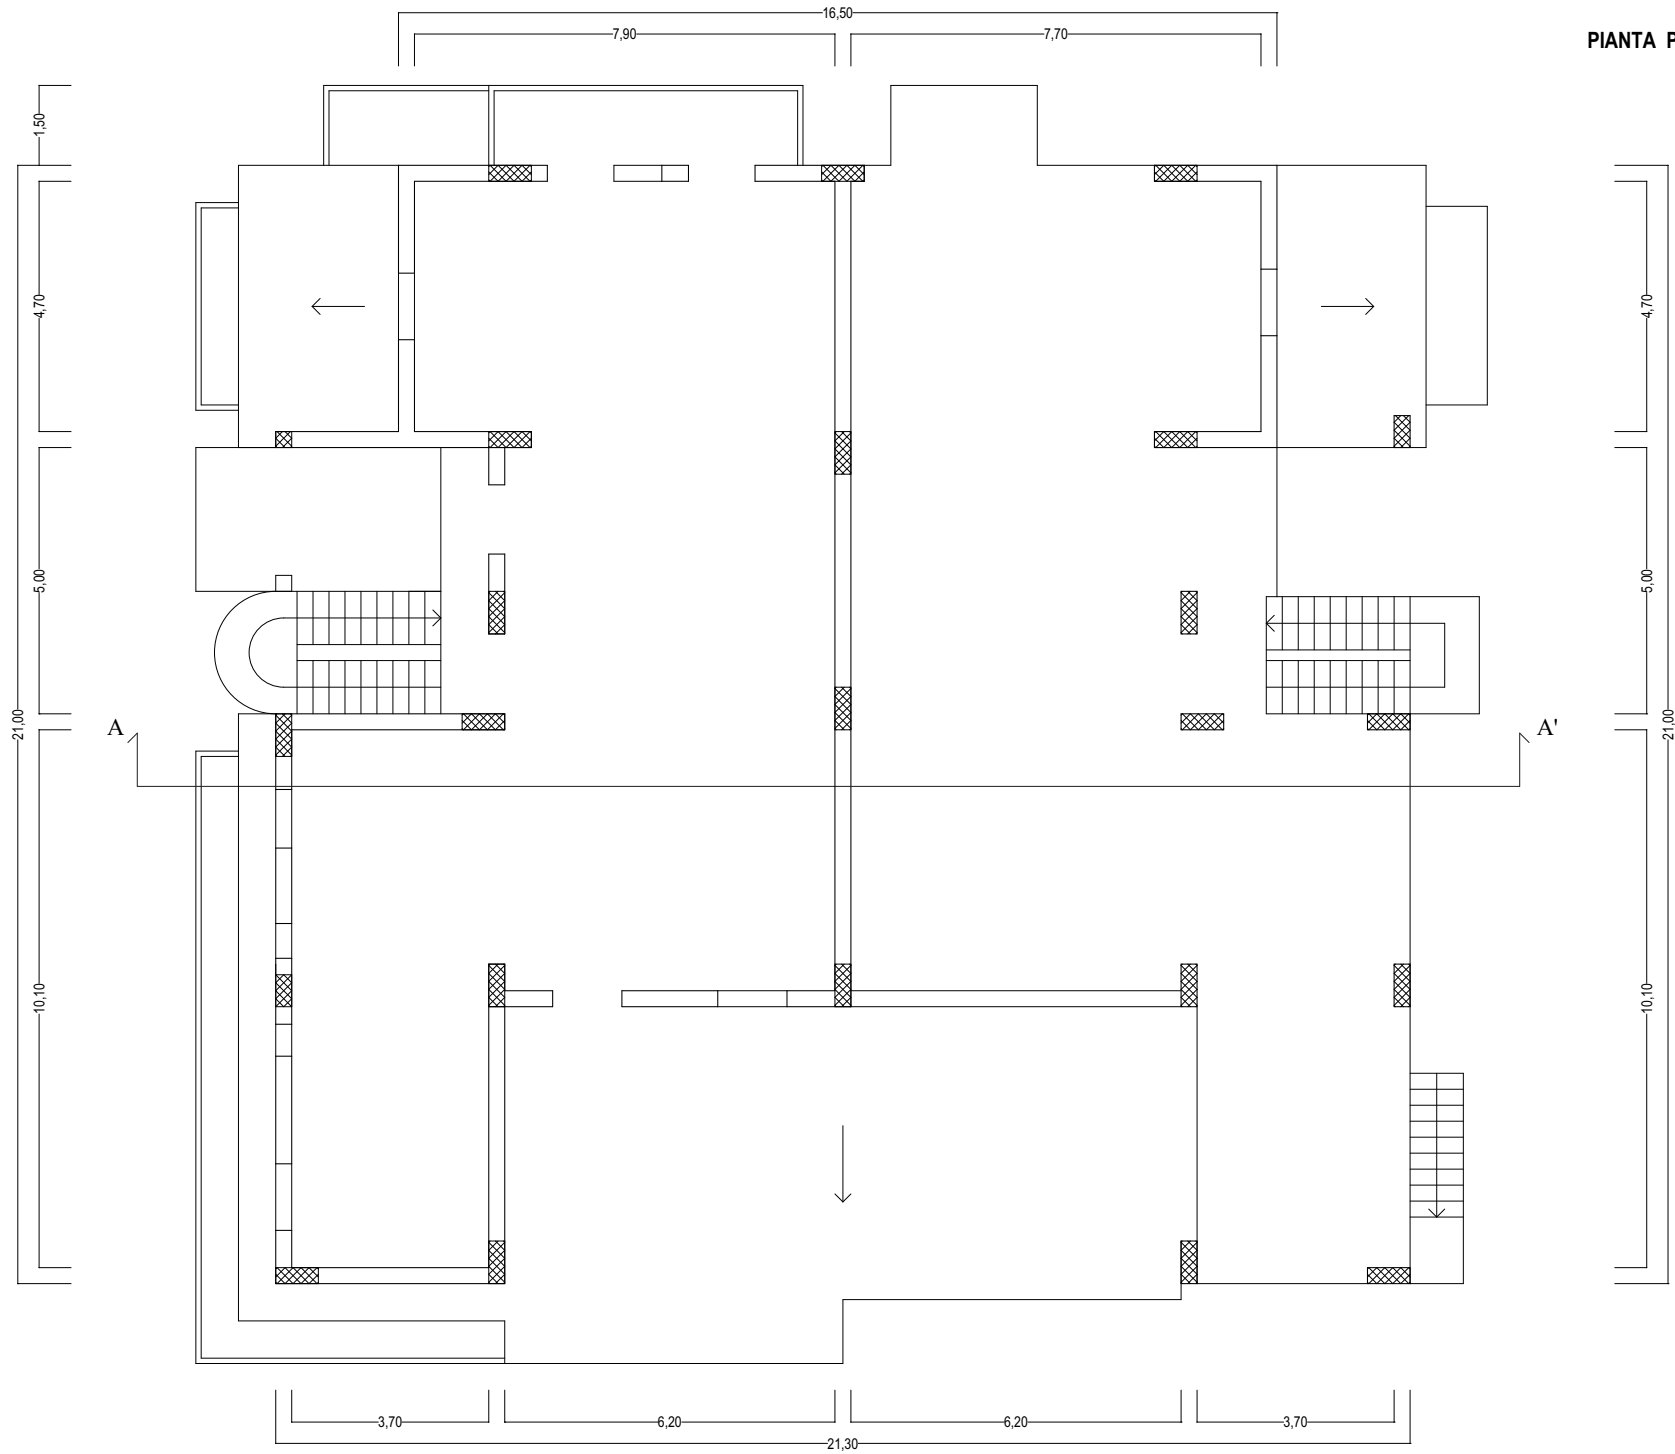


SCALA 1:100

PIANTA PIANO COPERTURA

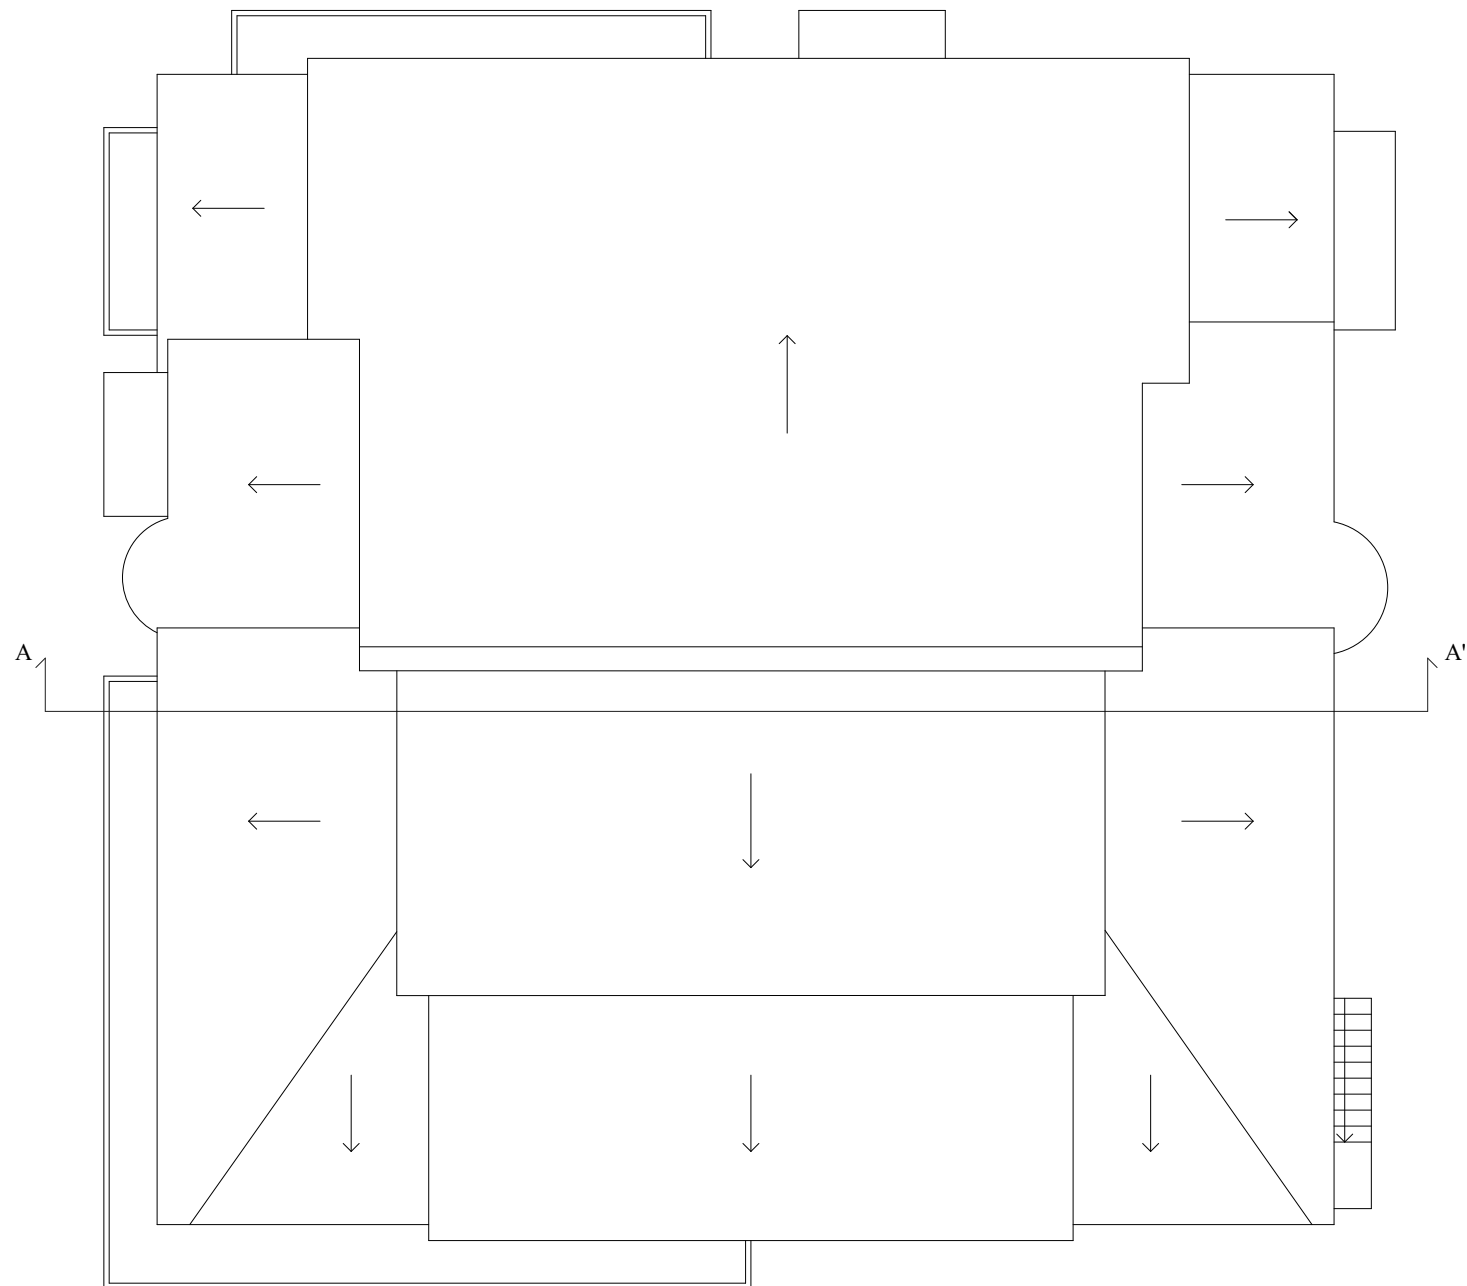

SCALA 1:100

PROSPETTO LATO SS 106

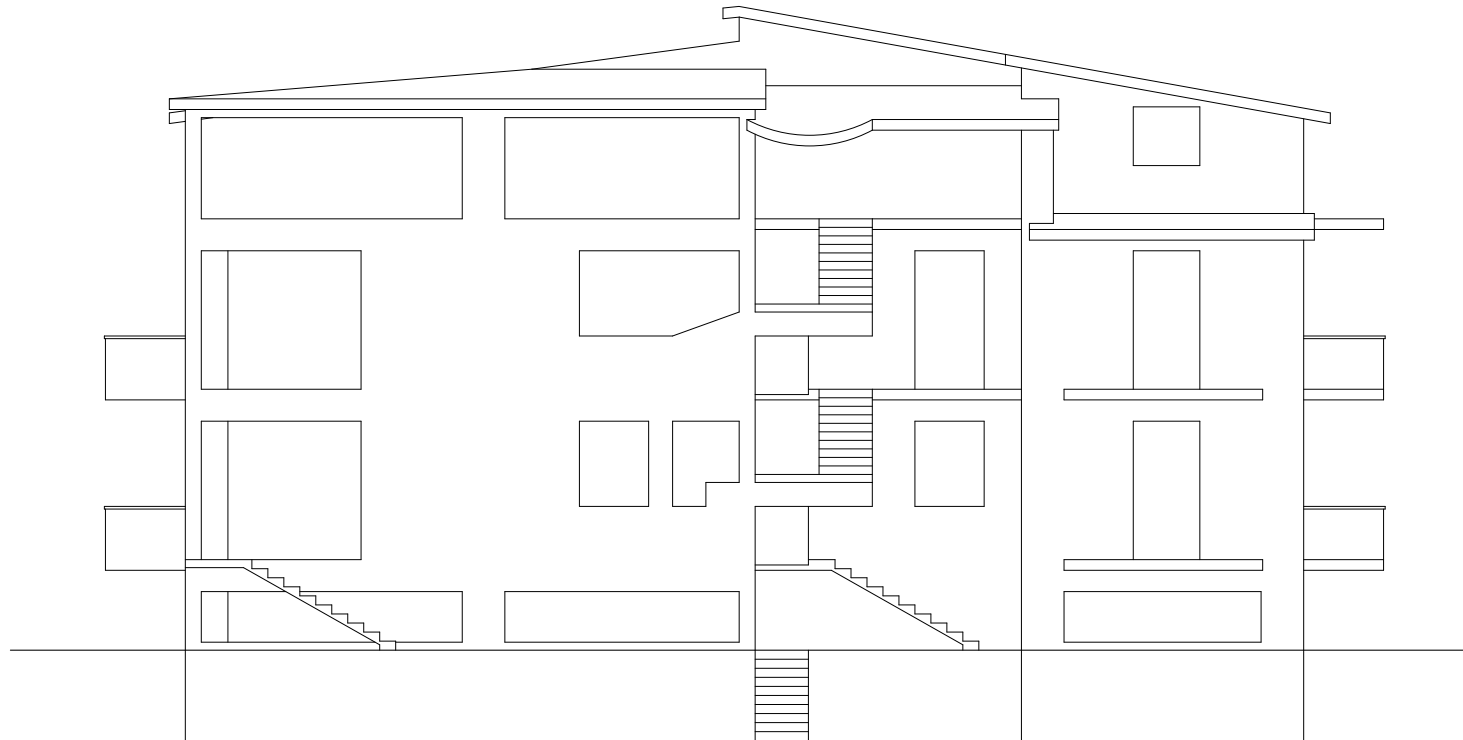


SCALA 1:100

PROSPETTO LATO CORTILE



SCALA 1:100


PROSPETTO LATO STRADA COMUNALE

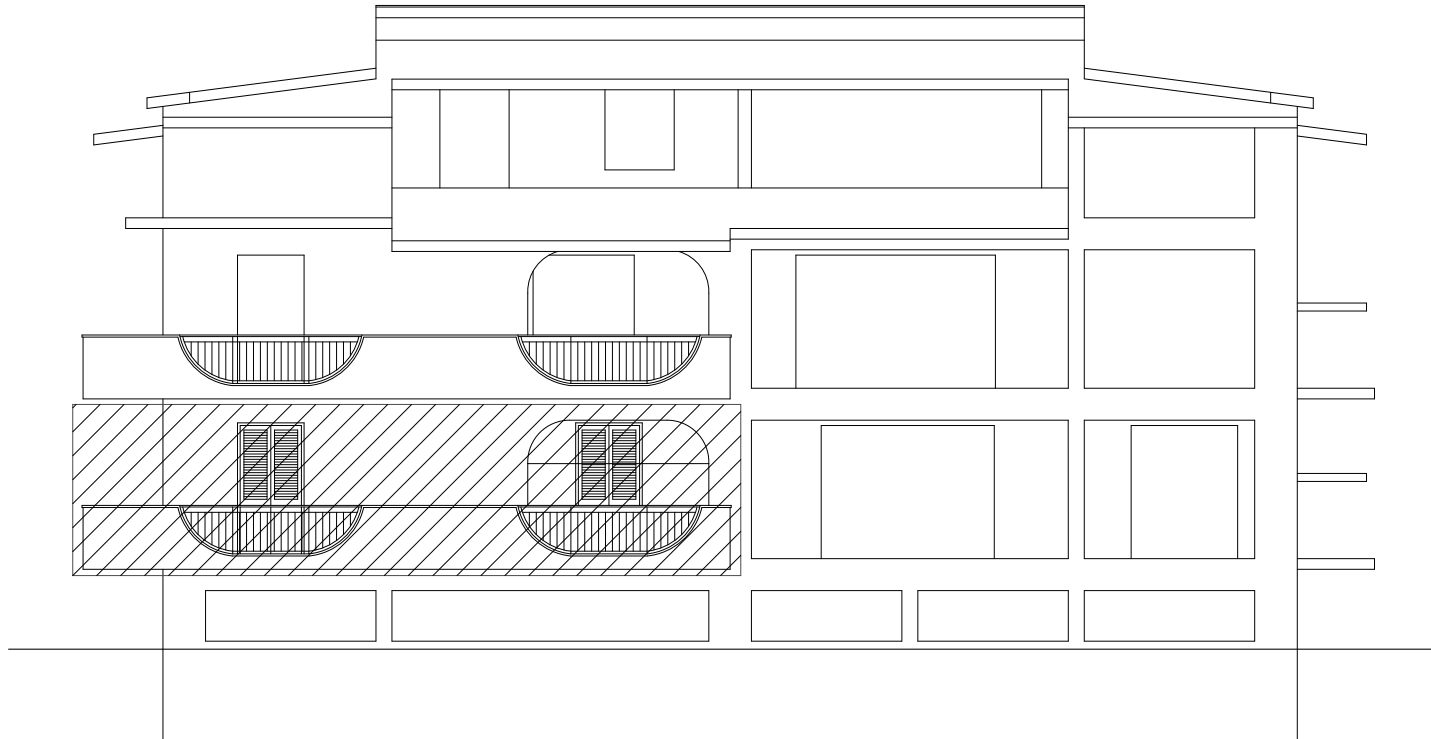

SCALA 1:100




PROSPETTO LATO SECONDARIO

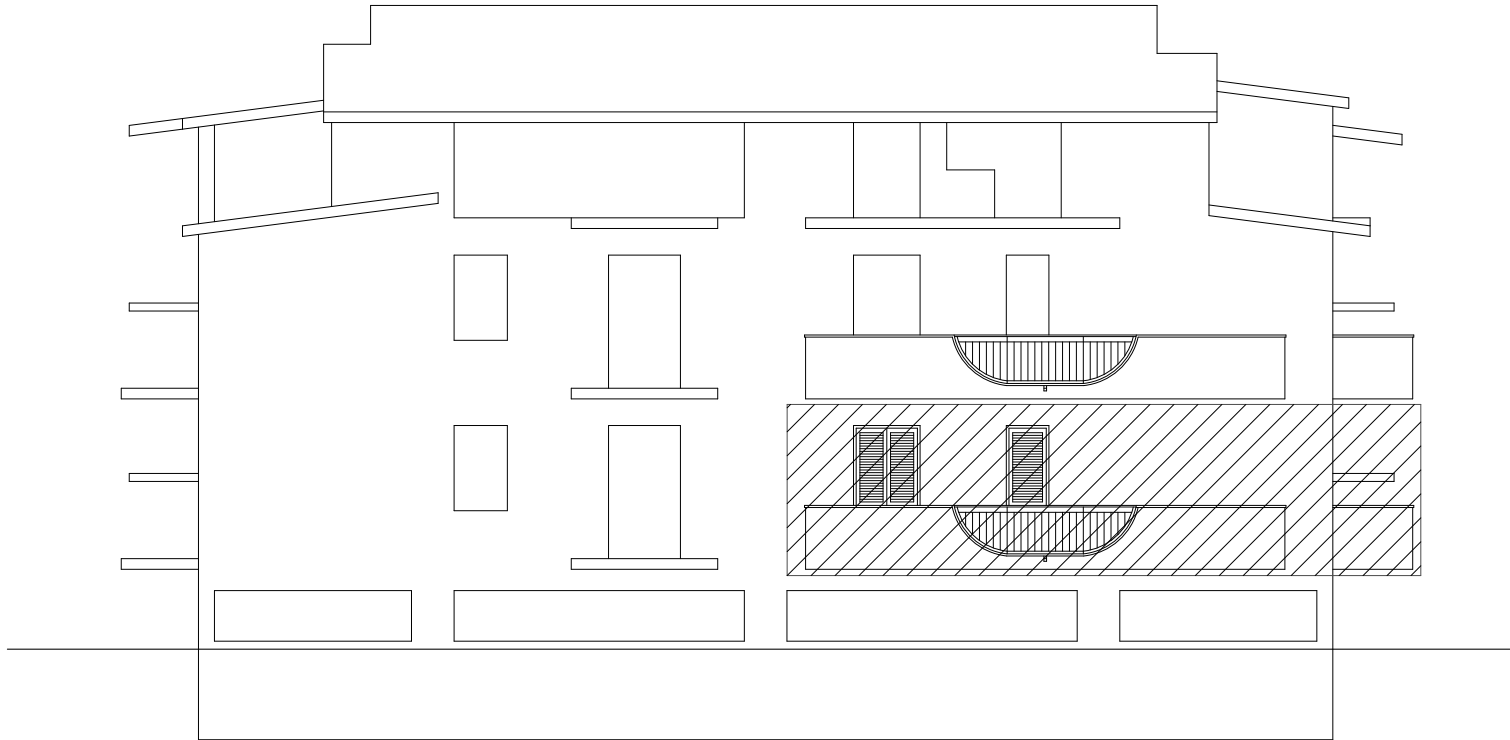

SCALA 1:100

SEZIONE A - A'

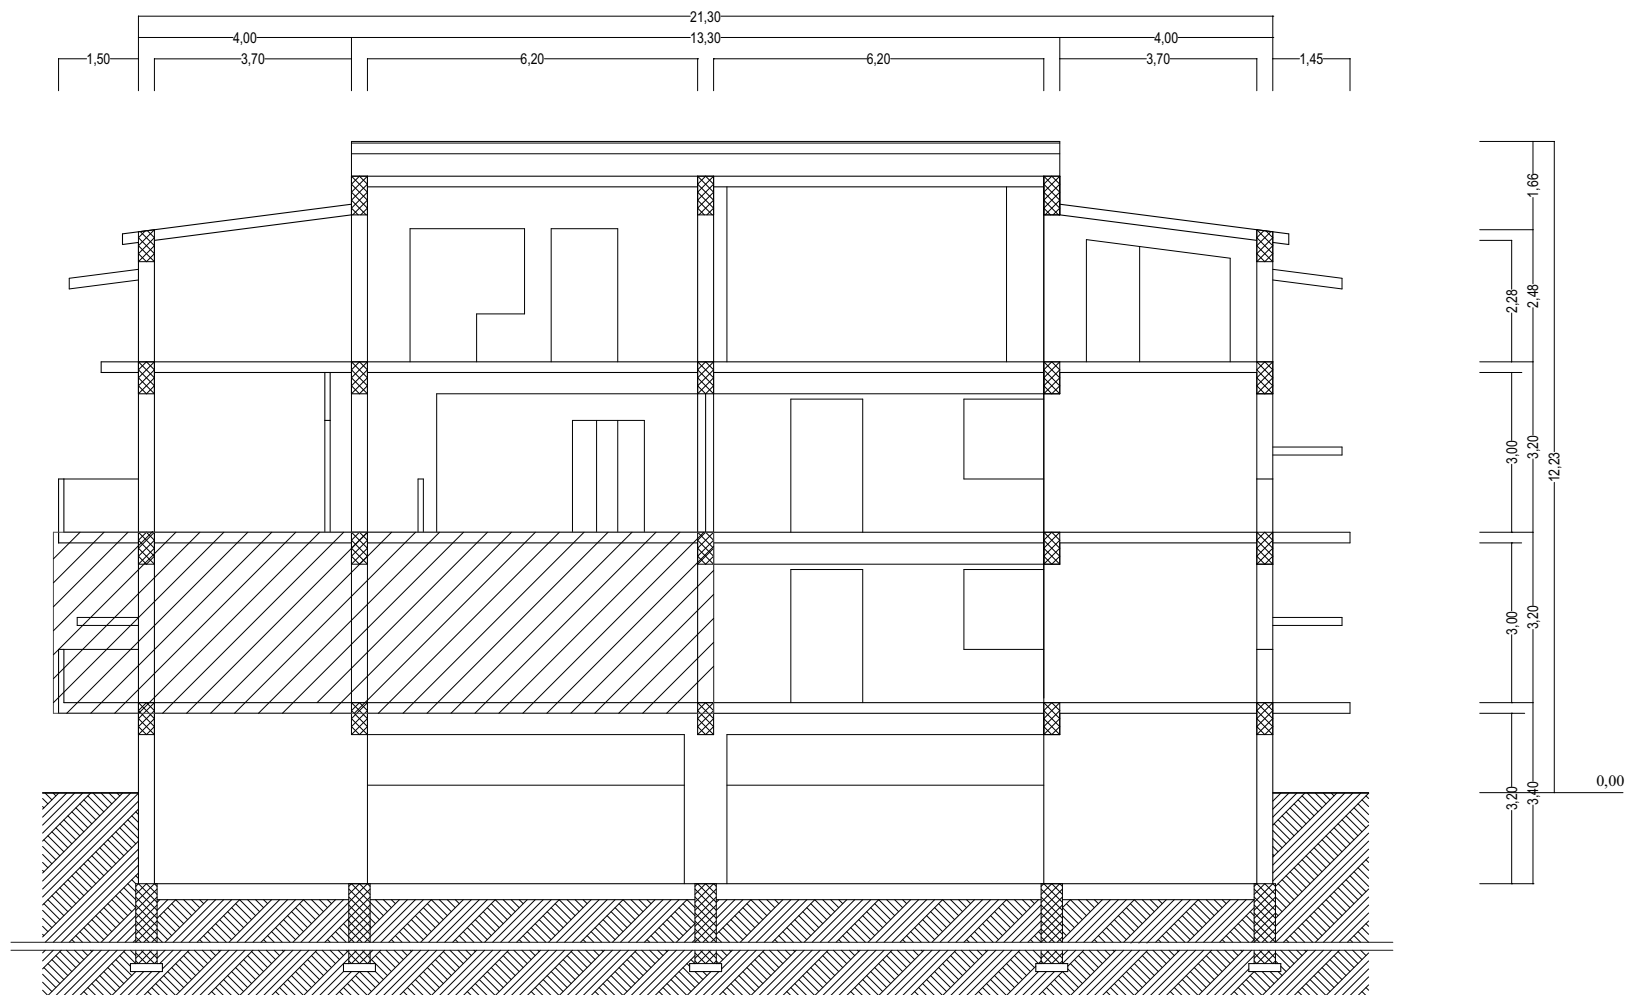

SCALA 1:100