

**Agenzia del Territorio  
CATASTO FABBRICATI  
Ufficio Provinciale di  
Napoli**

Dichiarazione protocollo n. NA0092259 del 05/02/2007

Planimetria di u.i.u. in Comune di Napoli

Via Vita Alla Sanita'

civ. 99

Identificativi Catastali:

Sezione: STE  
Foglio: 3  
Particella: 243  
Subalterno: 16

Compilata da:  
Ferrara Aniello

Iscritto all'albo:  
Geometri


Prov. Napoli

N. 4895

Scheda n. 1

Scala 1:200

### PIANTA PIANO TERZO

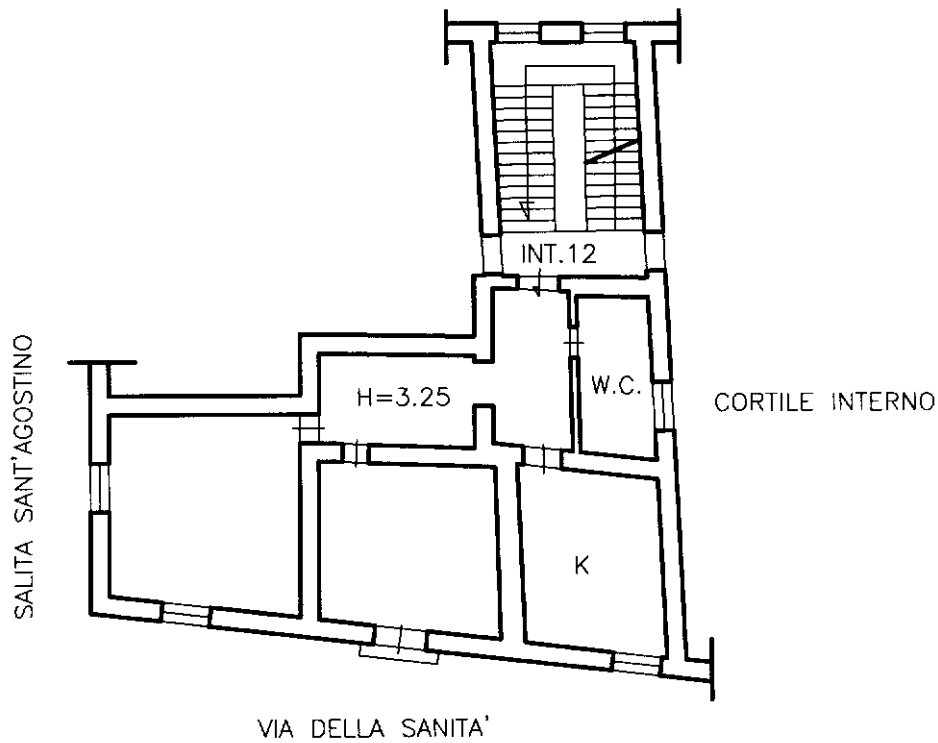

Catasto dei Fabbricati - Situazione al 24/05/2023 - Comune di NAPOLI(F839) - < Sez. urbana STE - Foglio 3 - Particella 243 - Subalterno 16 >  
VIA VITA ALLA SANITA' n. 99 Interno 12 Piano 3

Ultima planimetria in atti