

ELABORATO PLANIMETRICO

Compilato da:
Campidelli Fausto

Iscritto all'albo:
Geometri

Prov. Forli'

N. 1537

**Agenzia del Territorio
CATASTO FABBRICATI
Ufficio Provinciale di
Forli'**

Comune di Montiano

Sezione: Foglio: 9

Particella: 1168


Protocollo n. F00180892 del 15/10/2010

Tipo Mappale n. 141734 del 02/08/2010

Dimostrazione grafica dei subalterni

Scala 1 : 200

PIANTA PIANO TERRA

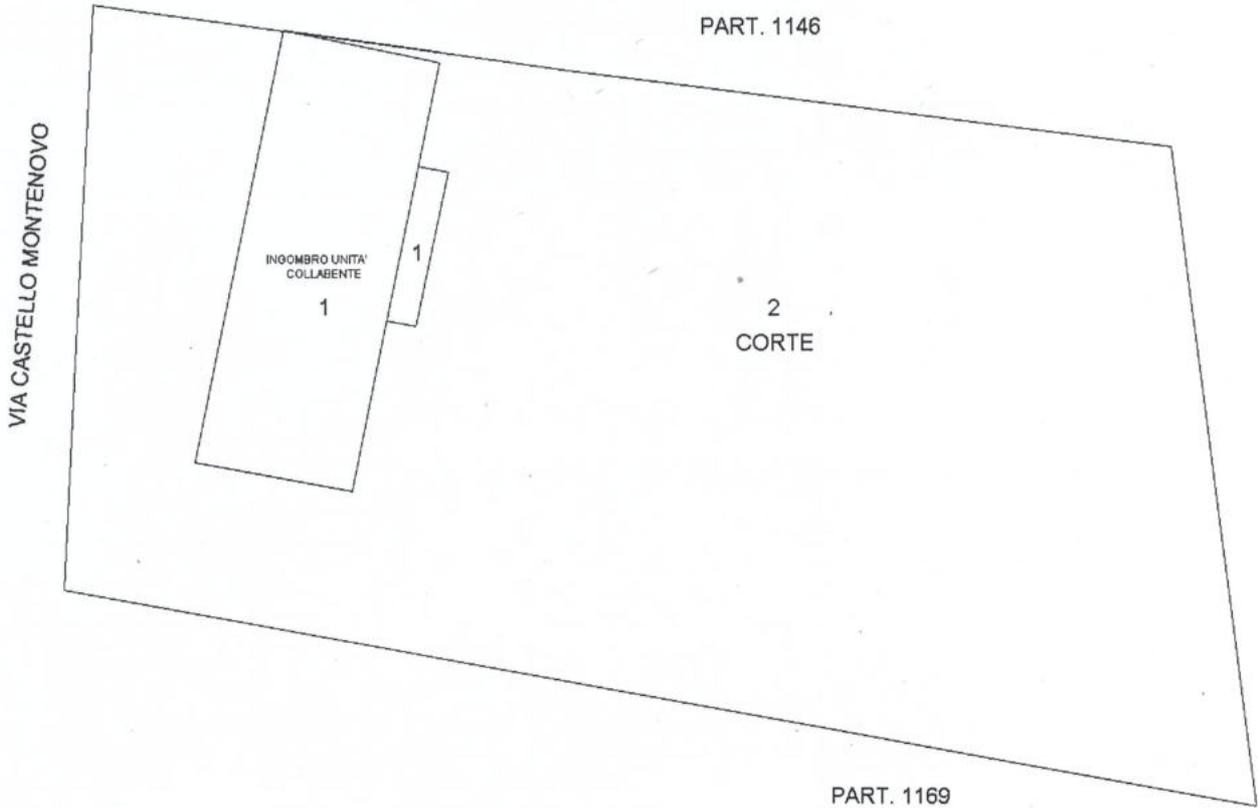

**PIANTA PIANO
PRIMO SOTTOSTRADA**



ELABORATO PLANIMETRICO

Compilato da:
Campidelli Fausto
Iscritto all'albo:
Geometri

Prov. Forli'

N. 01537

**Agenzia del Territorio
CATASTO FABBRICATI
Ufficio Provinciale di
Forli'**

Comune di Montiano

Sezione: Foglio: 9

Particella: 1168

Protocollo n. F00045815

del 13/03/2012


Tipo Mappale n.

del

Dimostrazione grafica dei subalterni

Scala 1 : 200

PIANTA PIANO TERRA

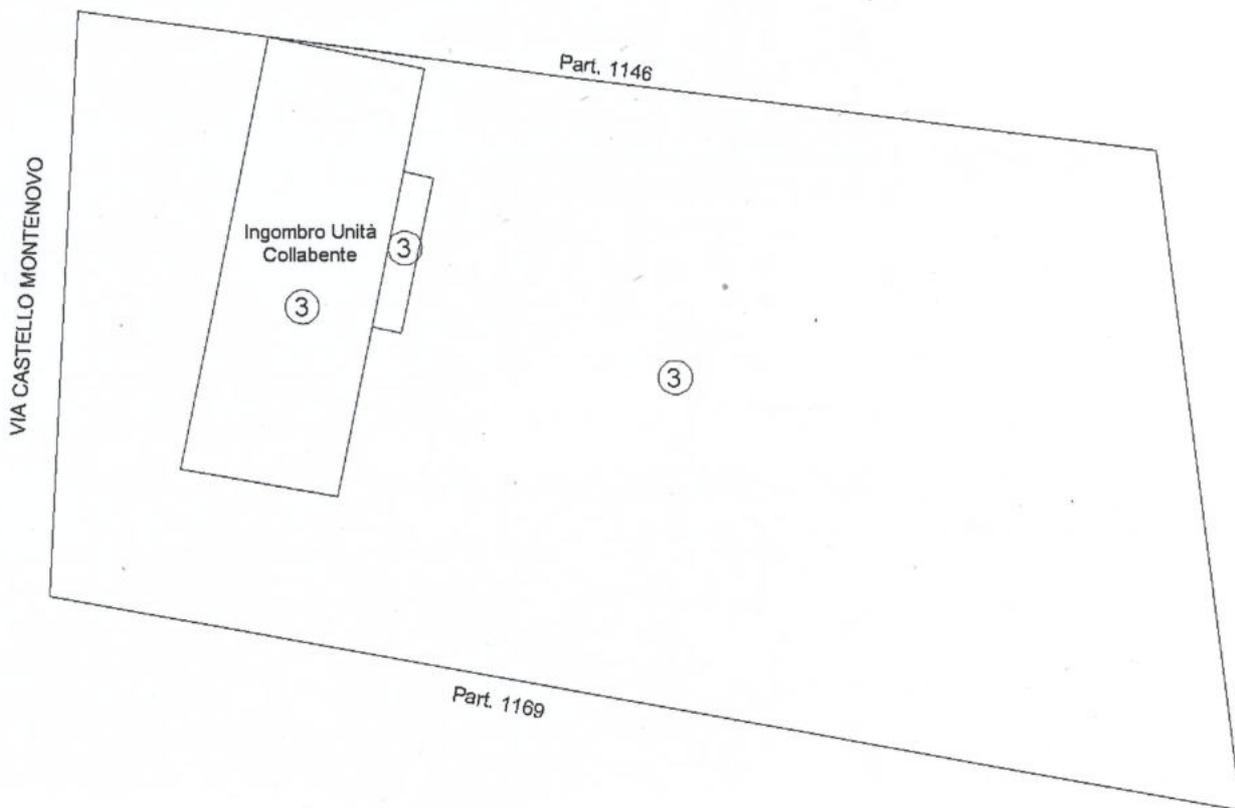

**PIANTA PIANO
PRIMO SOTTOSTRADA**



N=-52500

E=43000

