

**Agenzia delle Entrate**  
**CATASTO FABBRICATI**  
**Ufficio Provinciale di**  
**Bari**

**ELABORATO PLANIMETRICO**

Compilato da:  
Dimola Giovanni

Iscritto all'albo:  
Geometri

Prov. Bari

N. 2737

Comune di Cellamare

Sezione: Foglio: 3

Particella: 1609


Protocollo n. BA0277407 del 28/09/2015

Tipo Mappale n. del


Dimostrazione grafica dei subalterni

Scala 1 : 500

PIANTA PIANO TERRA

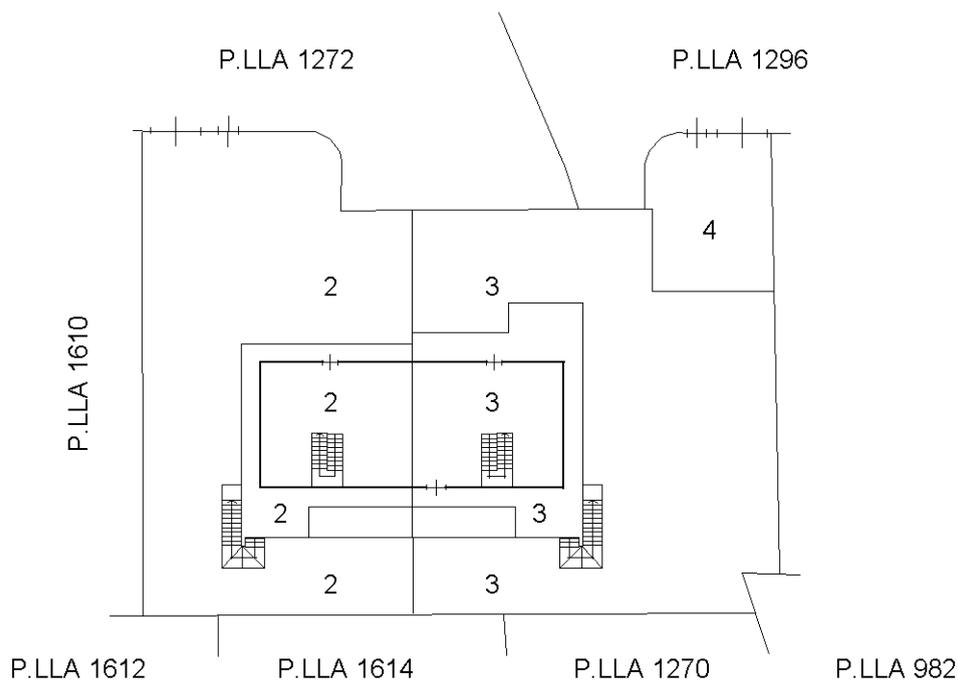

PIANTA PIANO INTERRATO

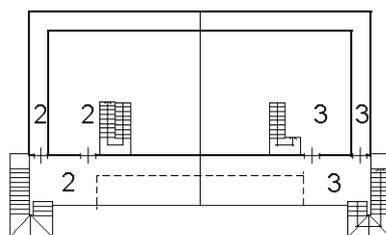

Ultima planimetria in atti