

**Agenzia del Territorio
CATASTO FABBRICATI
Ufficio Provinciale di
Massa**

Dichiarazione protocollo n. MS0053784 del 27/09/2004

Planimetria di u.i.u. in Comune di Massa

Via S Lorenzo

civ. 9

Identificativi Catastali:

Sezione:

Foglio: 59

Particella: 1165

Subalterno:

Compilata da:

Bertelloni Maurizio

Iscritto all'albo:


Architetti

Prov. Massa



N. 246

Scheda n. 1


Scala 1:200

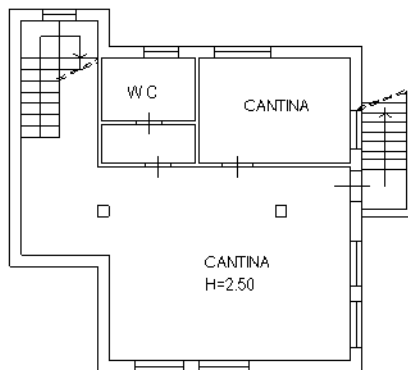

PIANO INTERRATO

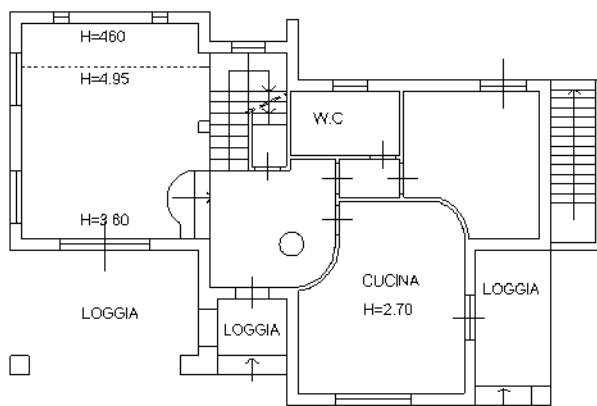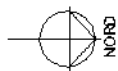

PIANO TERRA

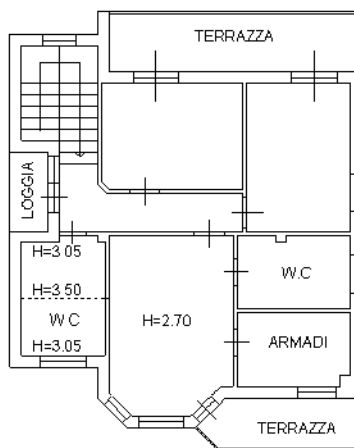

PIANO PRIMO

Ultima planimetria in atti

Catasto dei Fabbricati - Situazione al 18/01/2021 - Comune di MASSA (F023) - < Foglio: 59 - Particella: 1165 - Subalterno: 0 >
VIA SAN LORENZO (ROMAGNANO) n. 9 piano: S1-T-1;

**Agenzia del Territorio
CATASTO FABBRICATI
Ufficio Provinciale di
Massa**

Dichiarazione protocollo n. MS0053784 del 27/09/2004

Planimetria di u.i.u. in Comune di Massa

Via S Lorenzo

civ.

Identificativi Catastali:

Sezione:

Foglio: 59

Particella: 1165

Subalterno:

Compilata da:

Bertelloni Maurizio

Iscritto all'albo:



Architetti

Prov. Massa

N. 246

Scheda n. 2

Scala 1:500

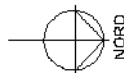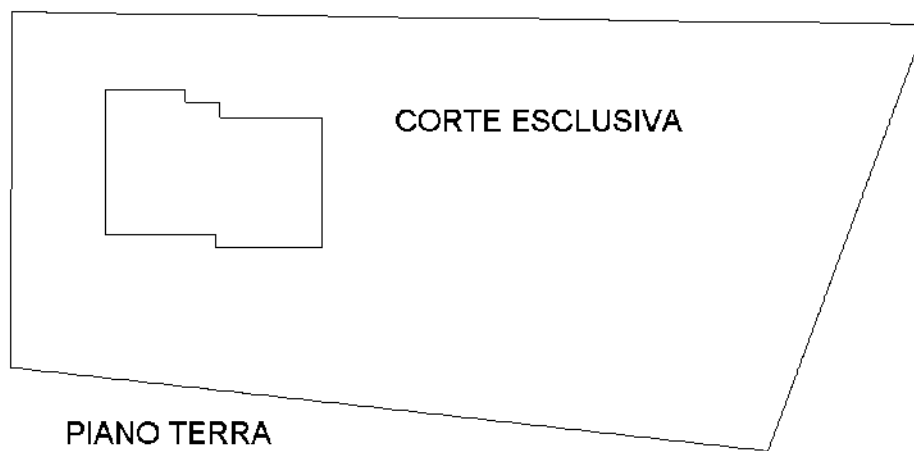

Ultima planimetria in atti