


PIANO S1 (BOX N. 19)

corridoio di accesso ai box
(e/o spazio di manovra)

corridoio di accesso ai box
(e/o spazio di manovra)

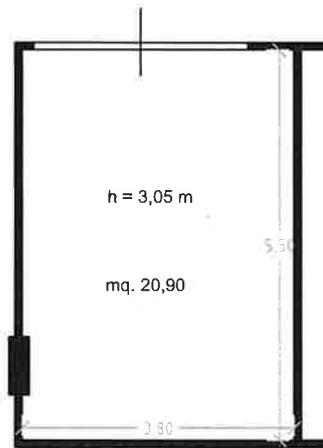


altra u.i. - Sub 107
(proprietà aliena)

corridoio di accesso ai box
(e/o spazio di manovra)



Tribunale di Napoli V Sez. Civ. - Esec. Imm.ri G.E. Dott. G. Manera Proc. N. 668/18 R.G.E.	Consulenza Tecnica d'Ufficio	
	Immobile sito nel Comune di Napoli Via San Giovanni De Matha n. 49/51	
Promosso da: B.ca di Credito Popolare S.c.p.A. Contro: 	Rilievo grafico stato dei luoghi	
	Sez. VIC, Foglio 63, P.IIa 680, Sub 70, Ctg. C/6, p. S1, int. 19, sc. AB	
	scala 1:100	tav. 2
apr_19	C.T.U.: Ing. Pierangelo Fabrizio Fabio Eboli	

Piano S1

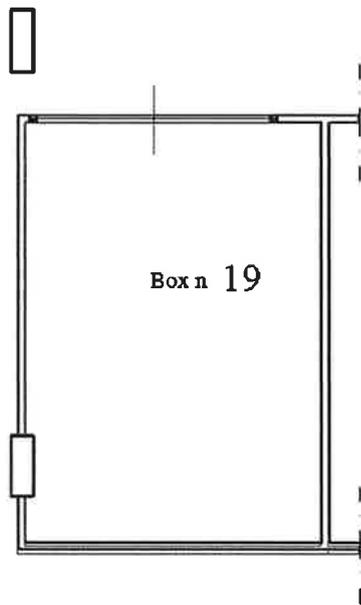

H = 2,70 m

