

Agenzia delle Entrate
CATASTO FABBRICATI
Ufficio Provinciale di
Trieste

Dichiarazione protocollo n. TS0097608 del 10/12/2014

Planimetria di u.i.u. in Comune di Trieste

Via Guglielmo Marconi

civ. 6

Identificativi Catastali:

Sezione: V

Foglio: 12

Particella: 957/1

Subalterno: 22

Compilata da:
Clai Euro

Iscritto all'albo:
Geometri

Prov. Trieste


N. 00623

Scheda n. 1

Scala 1:100

PIANTA DEL PRIMO PIANO

Posto auto scoperto

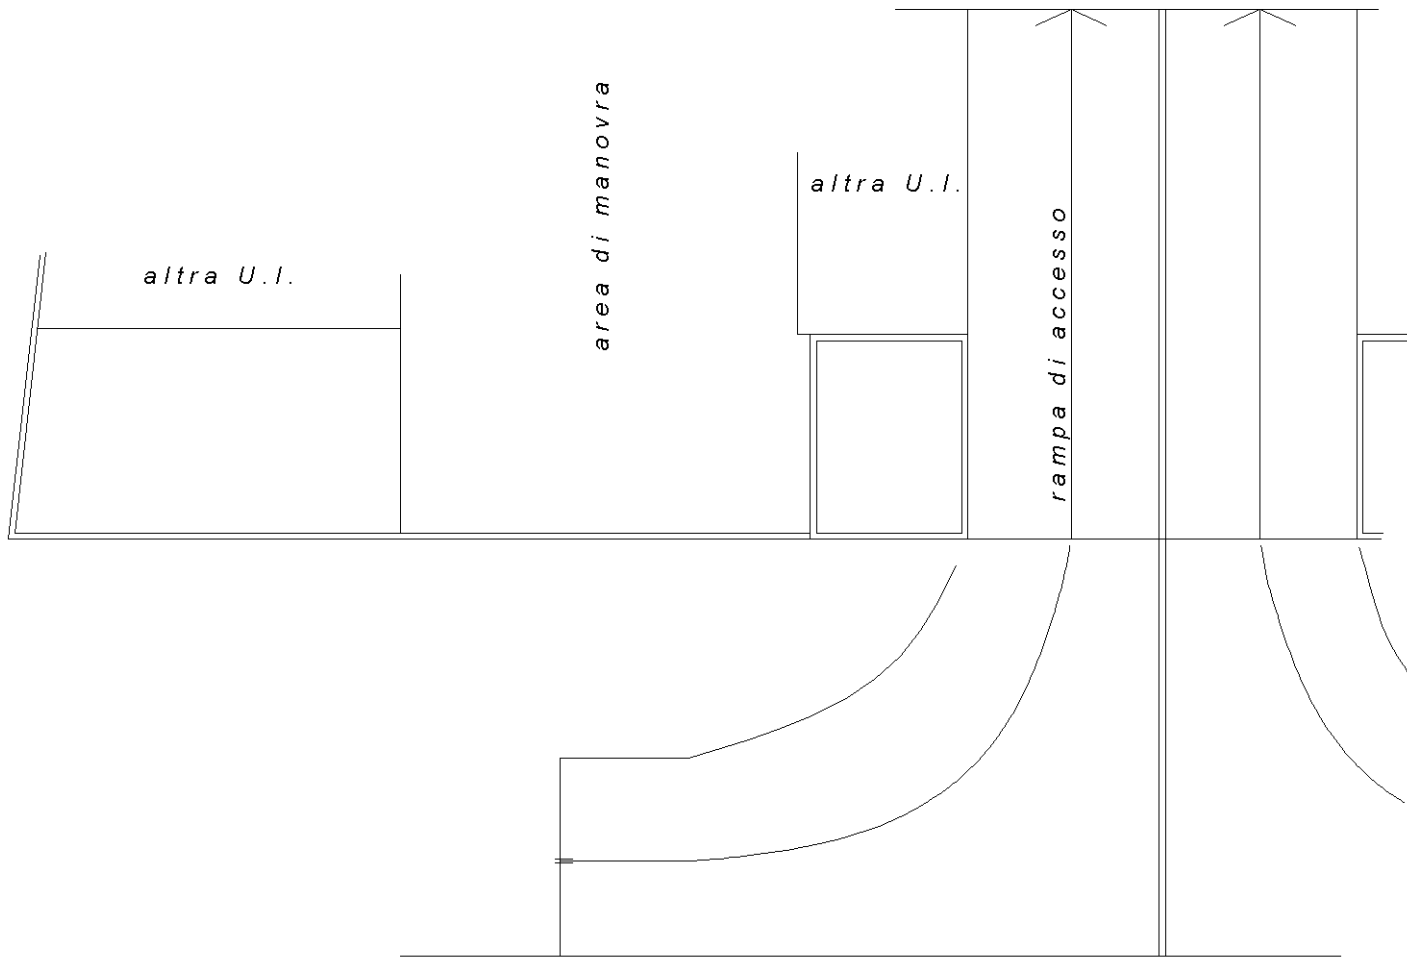

Ultima planimetria in atti

