

**Agenzia del Territorio  
CATASTO FABBRICATI  
Ufficio Provinciale di  
Milano**

Dichiarazione protocollo n. MI0292956 del 01/04/2008

Planimetria di u.i.u. in Comune di Agrate Brianza

Via Esculapio

civ. SC

Identificativi Catastali:

Sezione:

Foglio: 35

Particella: 36

Subalterno: 704

Compilata da:  
Passoni Carlo


Iscritto all'albo:  
Architetti

Prov.


N. 235

Scheda n. 1

Scala 1:200

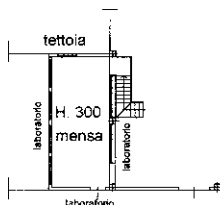

PIANO PRIMO

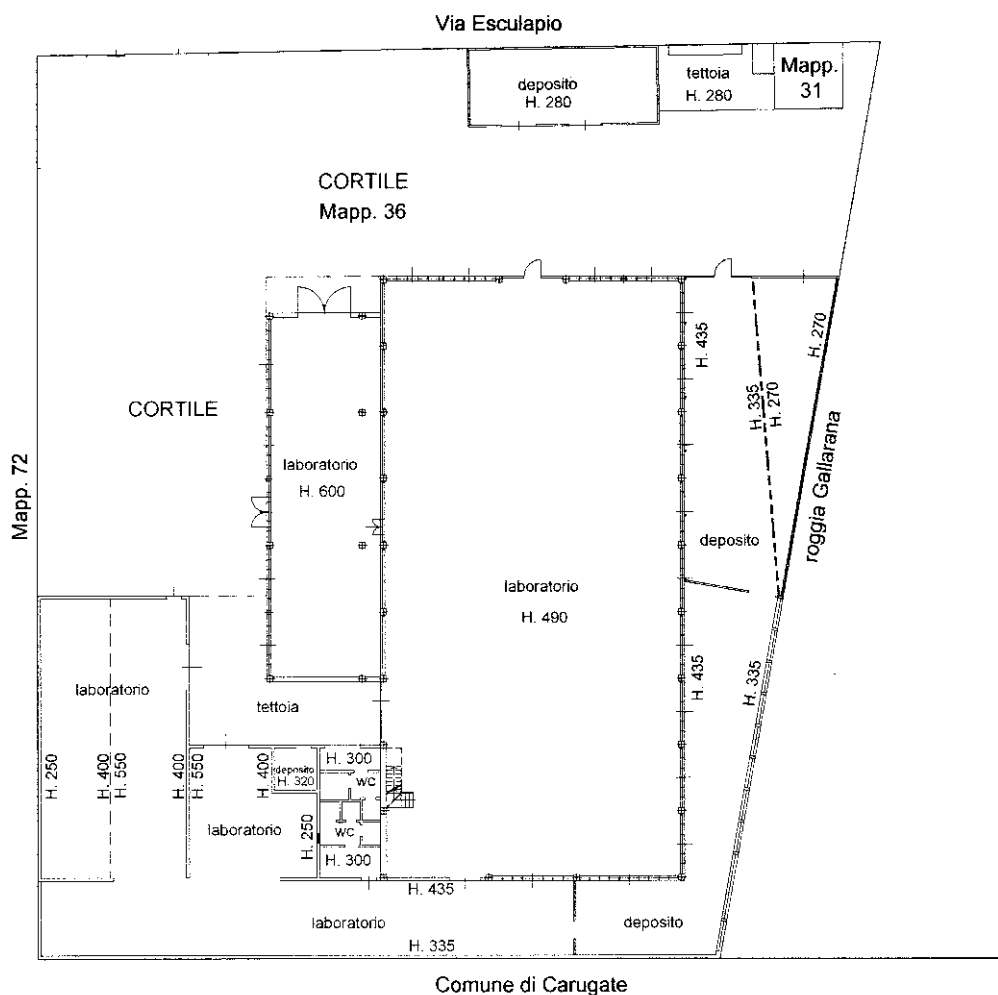

PIANO TERRA



Catasto dei Fabbricati - Situazione al 30/11/2021 - Comune di AGRATE BRIANZA (A087) - < Foglio: 35 - Particella: 36 - Subalterno: 704 >  
VIA ESCULAPIO n. SC piano: T-1;

Ultima planimetria in atti