


PLANIMETRIA DI RILIEVO

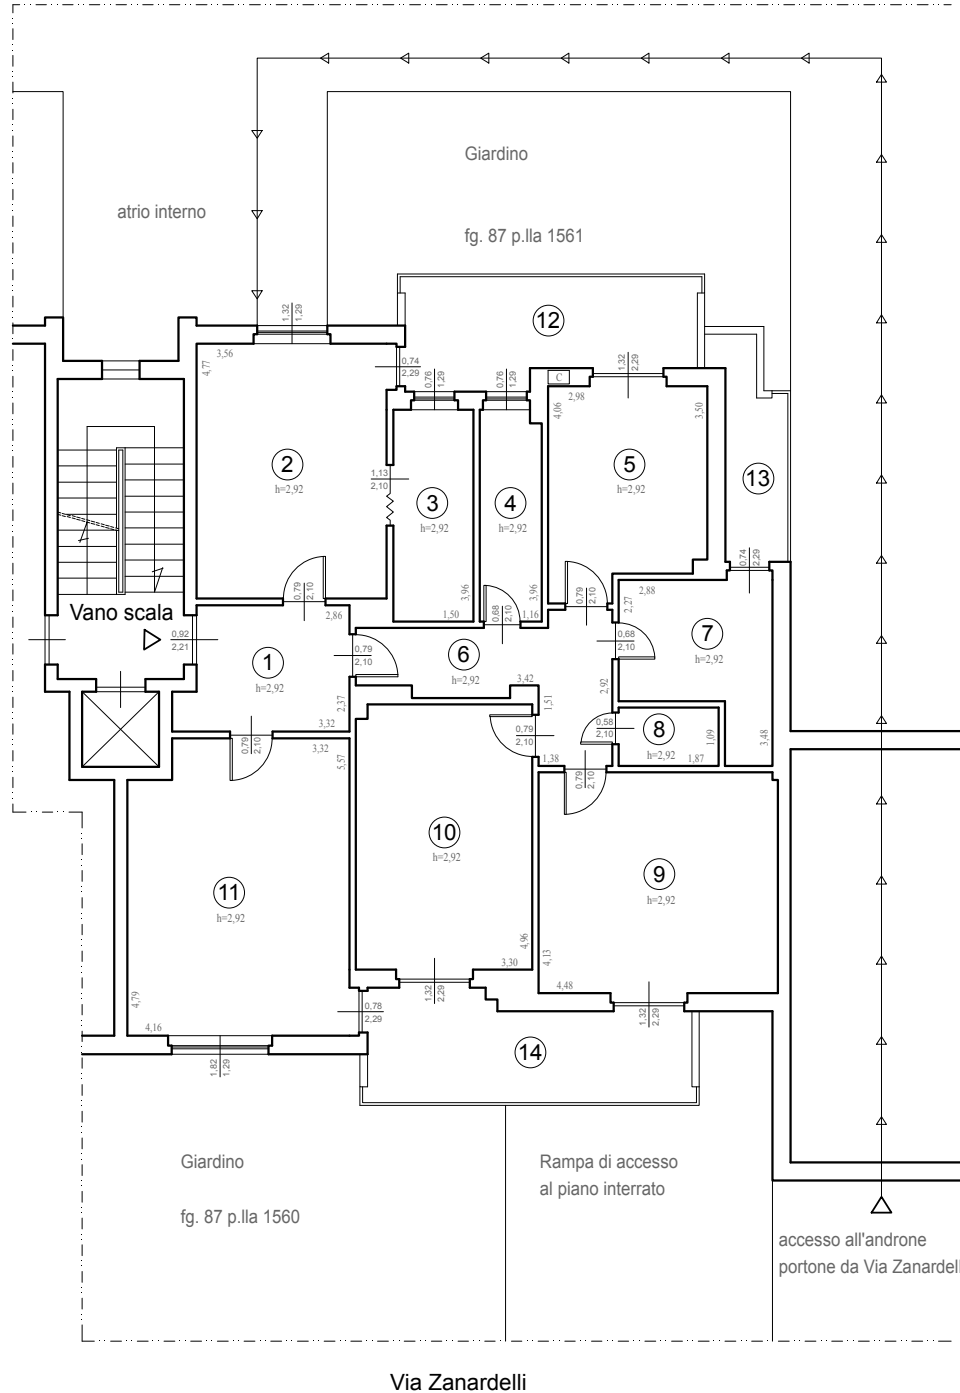

fg. 87 p.la 1551 sub 5

PLANIMETRIA GENERALE



piano	ID	destinaz. vano	no. di porte	partinenze esclusive di ornamento	partinenze escl. di servizio comunicanti	partinenze escl. di servizio non comunicanti	altezza [m]	superficie utile [mq]	superficie lorda [mq]	superficie pertinenza [mq]	coeff. di ragguaglio	superficie commerciale [mq]
2	1	ingresso	60880	no	no	no	2,92	7,12	8,00	/	/	8,00
	2	pranzo	60880	no	no	no	2,92	16,98	19,68	/	/	19,68
	3	cucina	60880	no	no	no	2,92	5,94	7,06	/	/	7,06
	4	bagno	60880	no	no	no	2,92	4,54	5,70	/	/	5,70
	5	letto	60880	no	no	no	2,92	11,03	13,87	/	/	13,87
	6	disimpegno	60880	no	no	no	2,92	8,07	9,69	/	/	9,69
	7	bagno	60880	no	no	no	2,92	7,61	9,67	/	/	9,67
	8	ripostiglio	60880	no	no	no	2,92	2,04	2,41	/	/	2,41
	9	letto matrimoniale	60880	no	no	no	2,92	18,49	21,11	/	/	21,11
	10	letto	60880	no	no	no	2,92	16,31	18,44	/	/	18,39
	11	soggiorno	60880	no	no	no	2,92	22,52	25,70	/	/	25,70
	12	balcone	60880	si	no	no	/	/	/	11,04	0,33	3,64
	13	balcone	60880	si	no	no	/	/	/	5,07	0,33	1,67
	14	balcone	60880	si	no	no	/	/	/	12,19	0,33	4,02
								120,65	141,33	28,30		150,62

Tribunale di Trani

Procedura Esecutiva Immobiliare n°221/21
ALICUDI SPV Srl c/

Giudice Istruttore
Dott. M. Teresa MOSCATELLI

CTU ing. Valerio Savona
Via M. Pagano, 253
76125 Trani (BT)

Proprietà: /0

Ubicazione:
Via Zanardelli,
BARLETTA (BT)

Piano:
Primo

**Rilievo
Calcolo Superfici**

Catasto:
Fig. 87 p.la 1551 sub 4

Formato stampa: **A3**
Data: novembre 2022

Tavola: **1/1**
Scala: **1/100**



NORD