

**Agenzia del Territorio
CATASTO FABBRICATI
Ufficio Provinciale di
Napoli**

Dichiarazione protocollata n. 000515981 del 18/06/2003

Planimetria di u.i.u. in Comune di Napoli

Vico Pergola

civ. 24

Identificativi Catastali:

Sezione: VIC

Foglio: 14

Particella: 51

Subalterno: 17

Compilata da:

~~XXXXXXXXXX~~

Iscritto all'albo:


Periti Edili

Prov. Napoli

N. 2013

Scheda n. 1

Scala 1:100

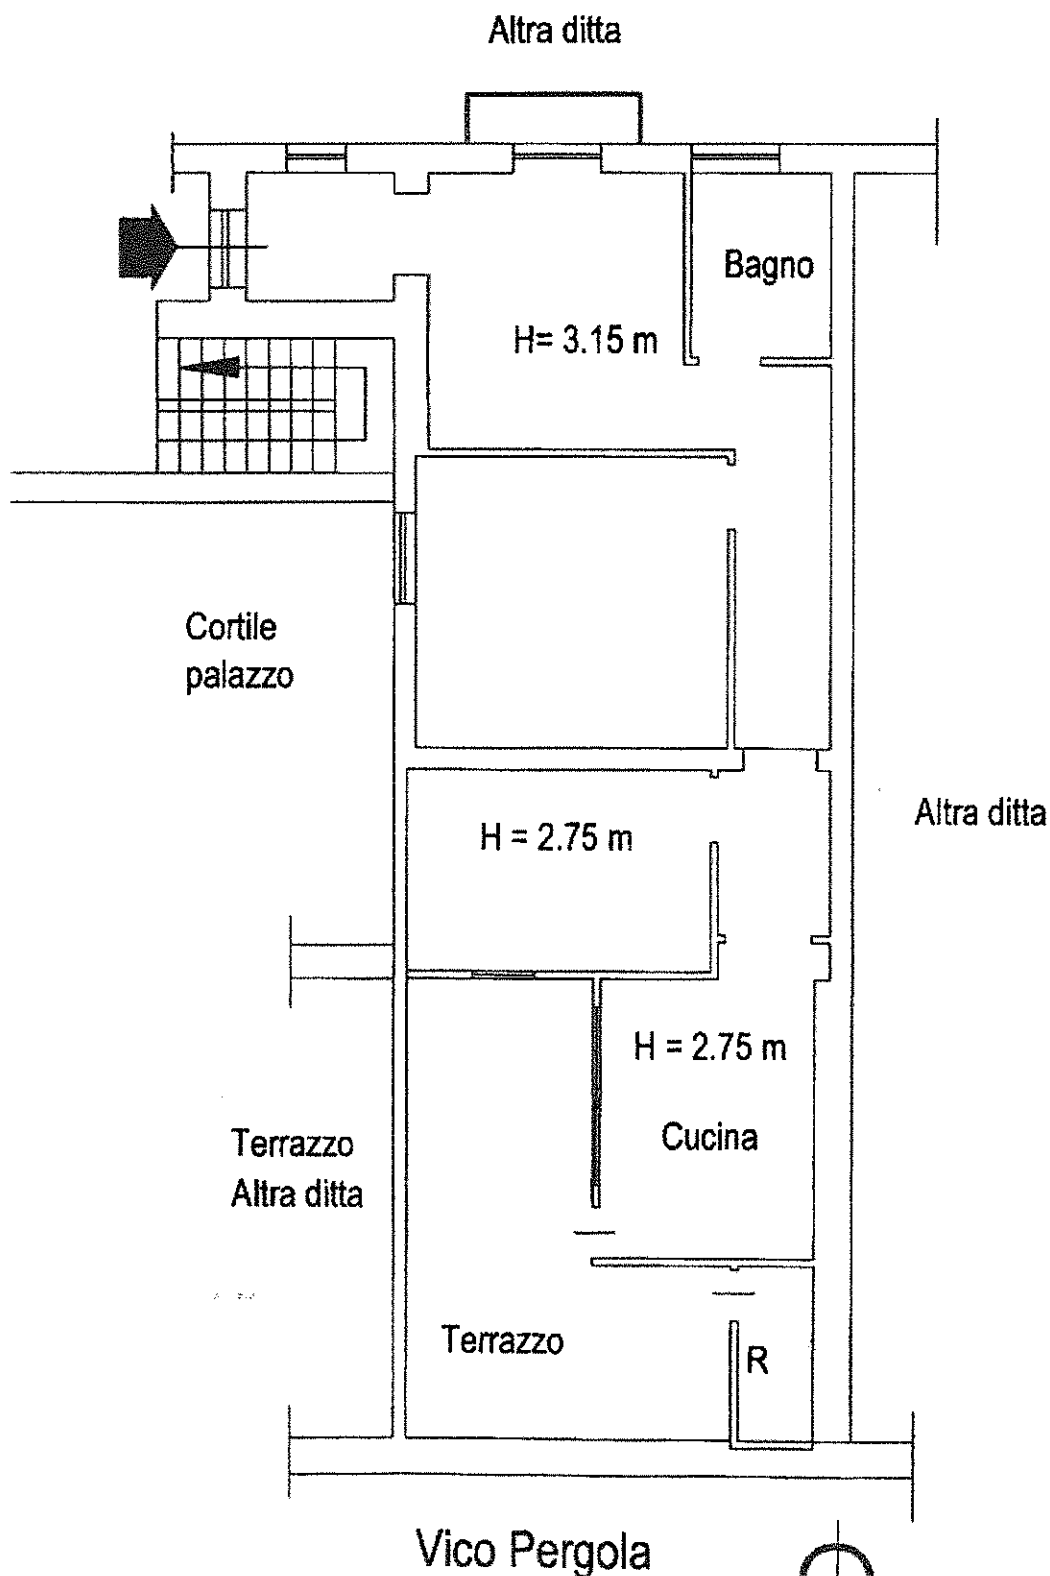

Ultima planimetria in atti

