


Agenzia delle Entrate
CATASTO FABBRICATI
Ufficio provinciale di
Ravenna

Dichiarazione protocollo n. RA0089280 del 18/11/2016
Planimetria di u.i.u. in Comune di Ravenna
Via Rubicane

Scheda
Scala 1: 200

Identificativi Catastali:
Sezione: RA
Foglio: 79
Particella: 375
Subalterno: 24

Compilata da:
Ferrini Paolo
Iscritto all'albo:
Geometri
Prov. Ravenna
N. 1306

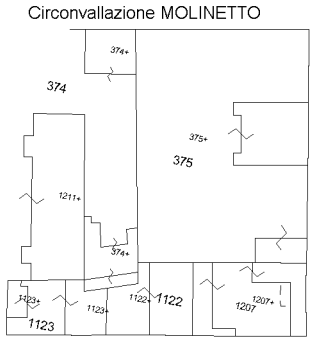


ESTRATTO DI MAPPA
FG. 79 Map. 375
Scala 1:1000


Circonvallazione MOLINETTO

Via RUBICANE

CIRCONVALLAZIONE MOLINETTO

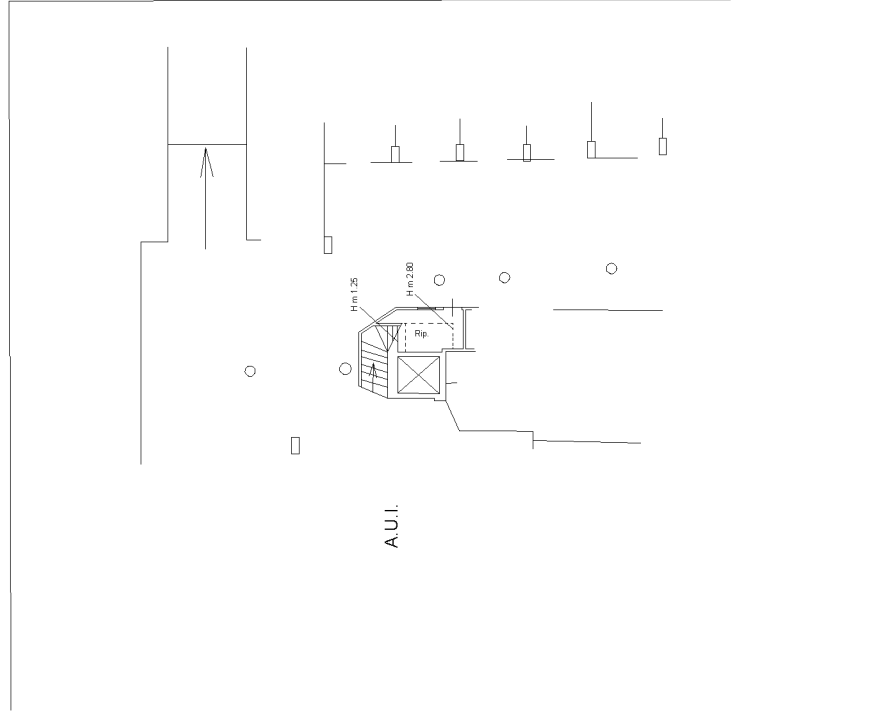

PRIMO PIANO SOTTOSTRADA H m 2,80

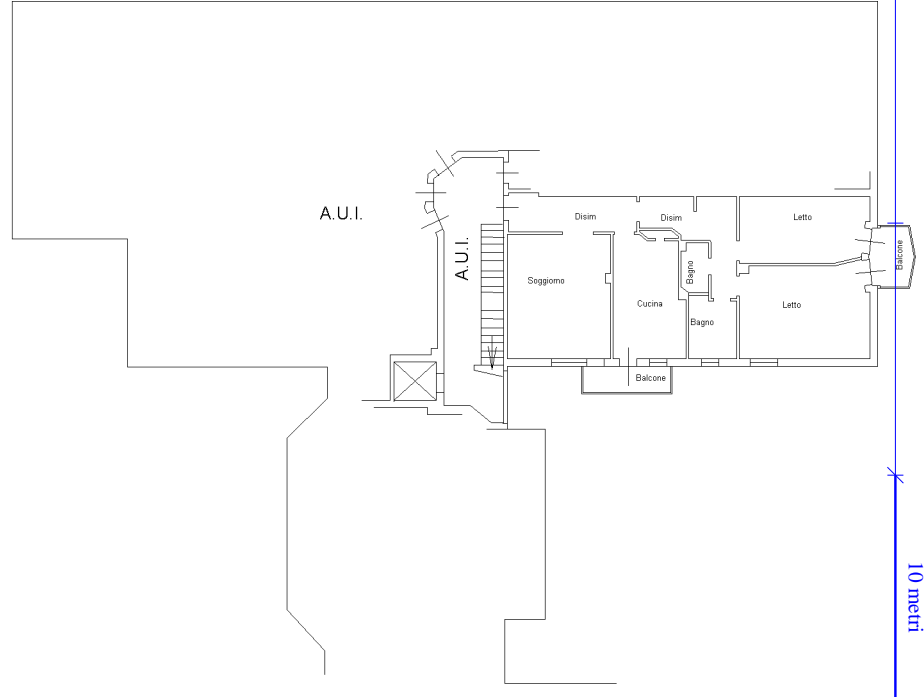

TERZO PIANO H m 3,00

CIRCONVALLAZIONE MOLINETTO

Ultima planimetria in atti

MODULARIO
F. - Cat. S. T. - 315



MINISTERO DELLE FINANZE
DIREZIONE GENERALE DEL CATASTO E DEI SERVIZI TECNICI ERARIALI

MOD. B (Nuovo Catasto Edilizio Urbano)

Lire
20


NUOVO CATASTO EDILIZIO URBANO

(R. DECRETO-LEGGE 13 APRILE 1959, N. 652)

Planimetria dell'immobile situato nel Comune di RA Via Rubicane

Ditta [REDACTED]

Allegata alla dichiarazione presentata all'Ufficio Tecnico Erariale di RA

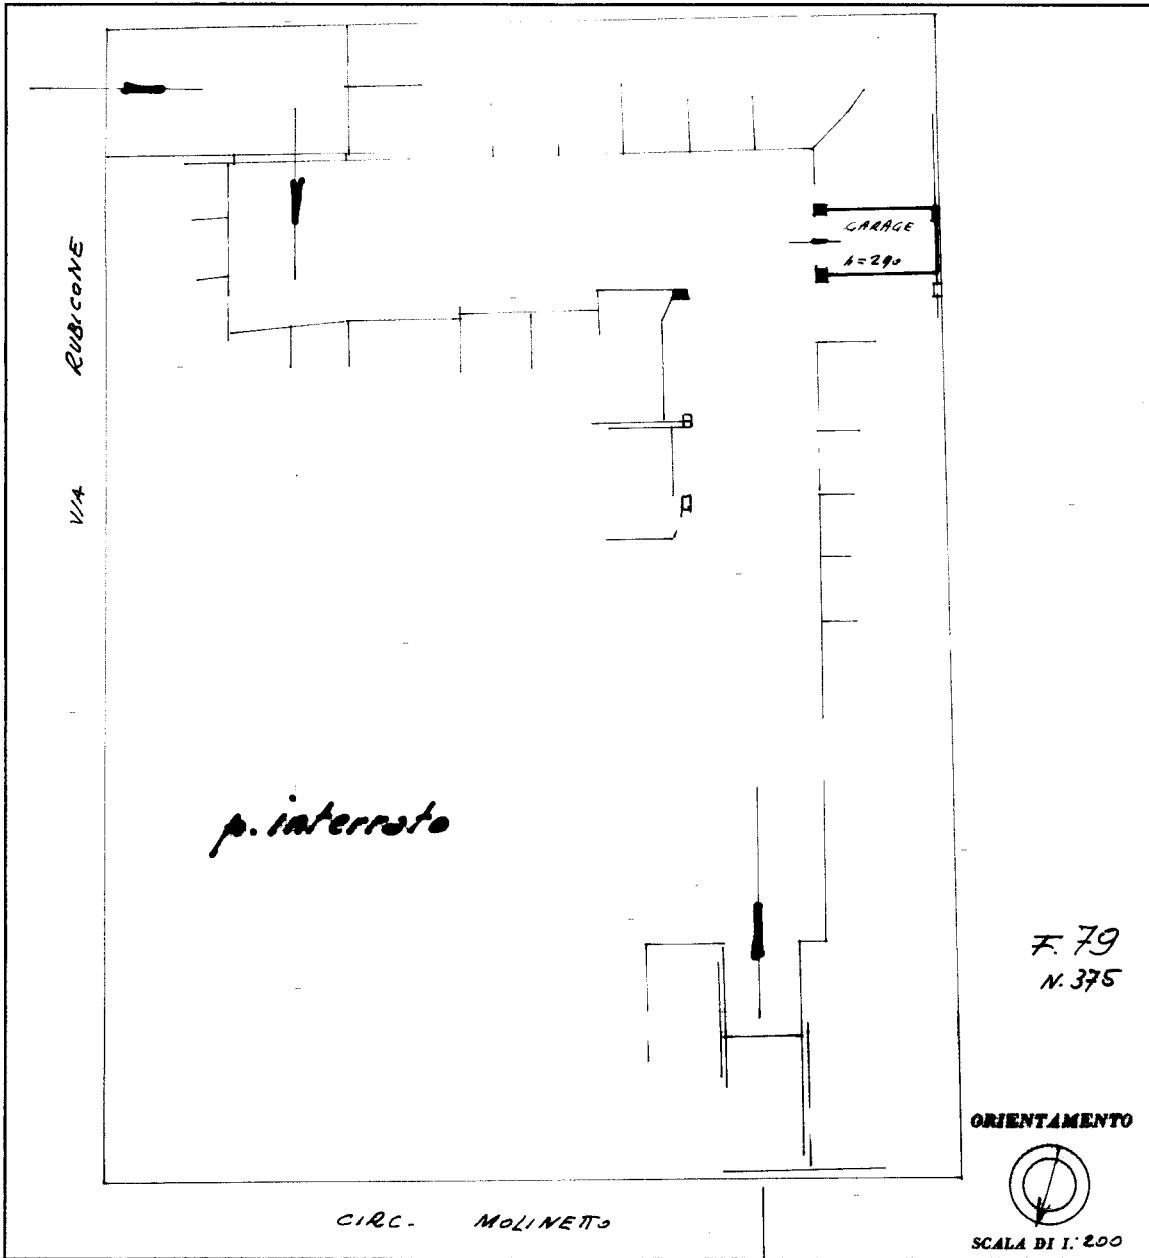

SPAZIO RISERVATO PER LE ANNOTAZIONI D'UFFICIO

DATA	
PROT. N°	

ISTITUTO POLIGRAFICO DELLO STATO

Compilata dal Gian Luigi Serio
(Titolo, nome e cognome del compilatore)

Iscritto all'Albo de' G. Serio
della Provincia di RA

DATA 1-2-66

Firma: [Signature]

GIORGIO SERIO
RAVENNA

Ultima planimetria in atti