

**Agenzia delle Entrate  
CATASTO FABBRICATI  
Ufficio Provinciale di  
Rimini**

Dichiarazione protocollo n. RN0050792 del 28/06/2022

Comune di Rimini

Viale Sirte

civ. 16

Identificativi Catastali:

Sezione:

Foglio: 28

Particella: 91

Subalterno: 12

Compilata da:

Zaghini Stefano

Iscritto all'albo:

Geometri


Prov. Rimini

N. 864


Planimetria

Scheda n. 1

Scala 1:200

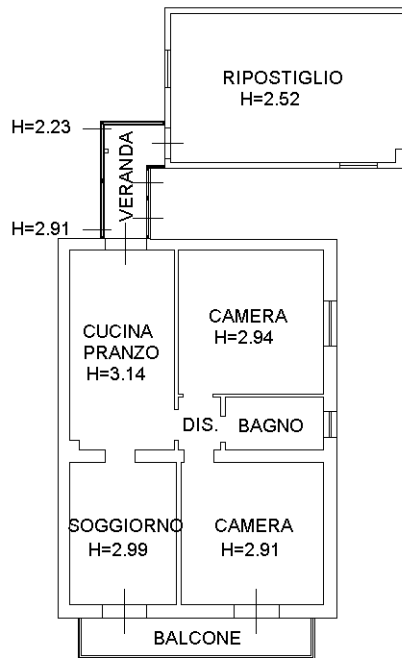

**PIANO PRIMO**

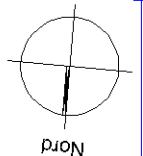

Ultima planimetria in atti