

Tribunale di Rieti
PROCEDURA DI ESECUZIONE IMMOBILIARE

N° Gen. Rep. **05/2021**

G.E. **DOTT.SSA BARBARA VICARIO**

ALLEGATO 01

Elaborato grafico del bene pignorato


Corpo F

Corpo G

ALLEGATO 01.A
ELABORATO GRAFICO STATO DI FATTO scala 1:100
Corpo F - Catasto Fabbricati F.9, Part. 565, Sub 6
Comune di Stimigliano (RI) Via San Francesco

PIANO PRIMO

SUB 42 - BALLATOIO COMUNE

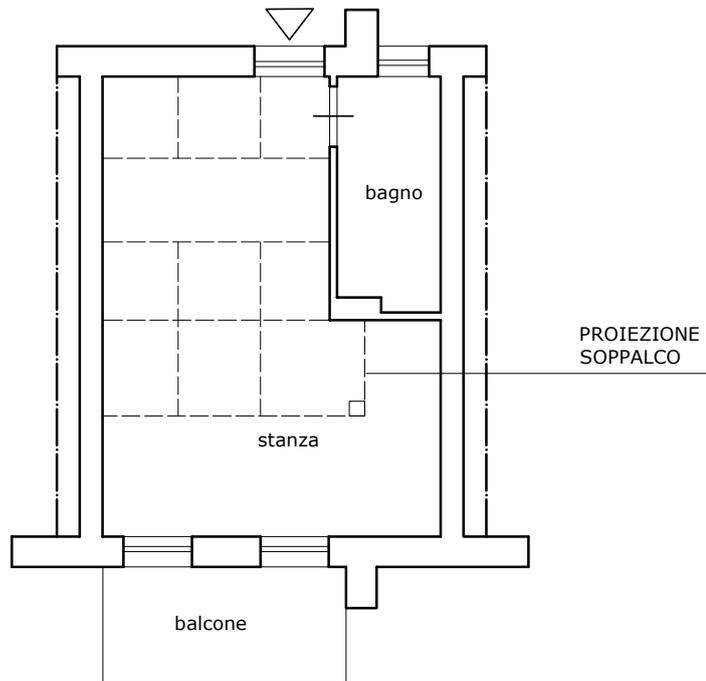

ALLEGATO 01.B
ELABORATO GRAFICO STATO DI FATTO scala 1:100
Corpo G - Catasto Fabbricati F.9, Part. 565, Sub 7
Comune di Stimigliano (RI) Via San Francesco

PIANO PRIMO

