

**Agenzia del Territorio  
CATASTO FABBRICATI  
Ufficio Provinciale di  
Pavia**

Dichiarazione protocollo n. PV0217110 del 20/11/2006

Planimetria di u.i.u. in Comune di Gambolo'

Via Cairoli

civ. 38

Identificativi Catastali:

Sezione:  
Foglio: 26  
Particella: 3060  
Subalterno:


Compilata da:  
Marinone Fabio Emilio  
Iscritto all'albo:  
Ingegneri

Prov. Pavia


N. 1485

Scheda n. 1

Scala 1:200

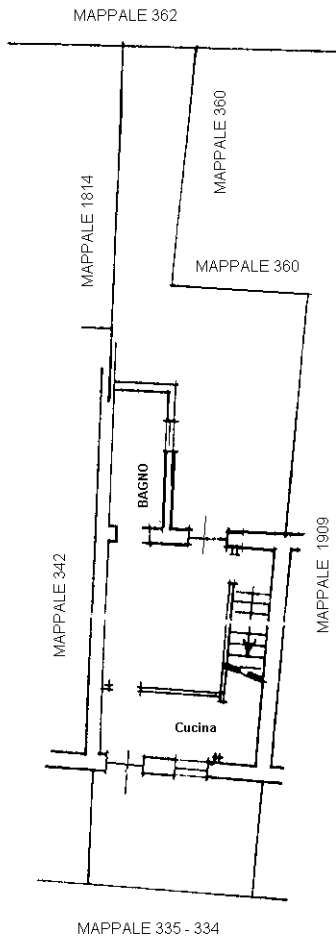

**PIANO TERRA H. 3.00 m.**

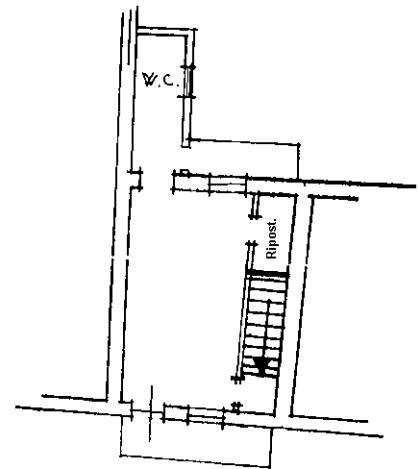

**PIANO PRIMO H. 3.00 m.**

Ultima planimetria in atti