

MODULARIO
di r.r. n. 497




MINISTERO DELLE FINANZE
DIPARTIMENTO DEL TERRITORIO
CATASTO EDILIZIO URBANO (RDL 13-4-1939, n. 652)

MOD. **BN** (CEU)

1:100
200

Planimetria di u.i.u. in Comune di.....**TURI**..... via.....**STRADA PROV. TURI-SAMMICHELE** civ.....**N.C.**.....

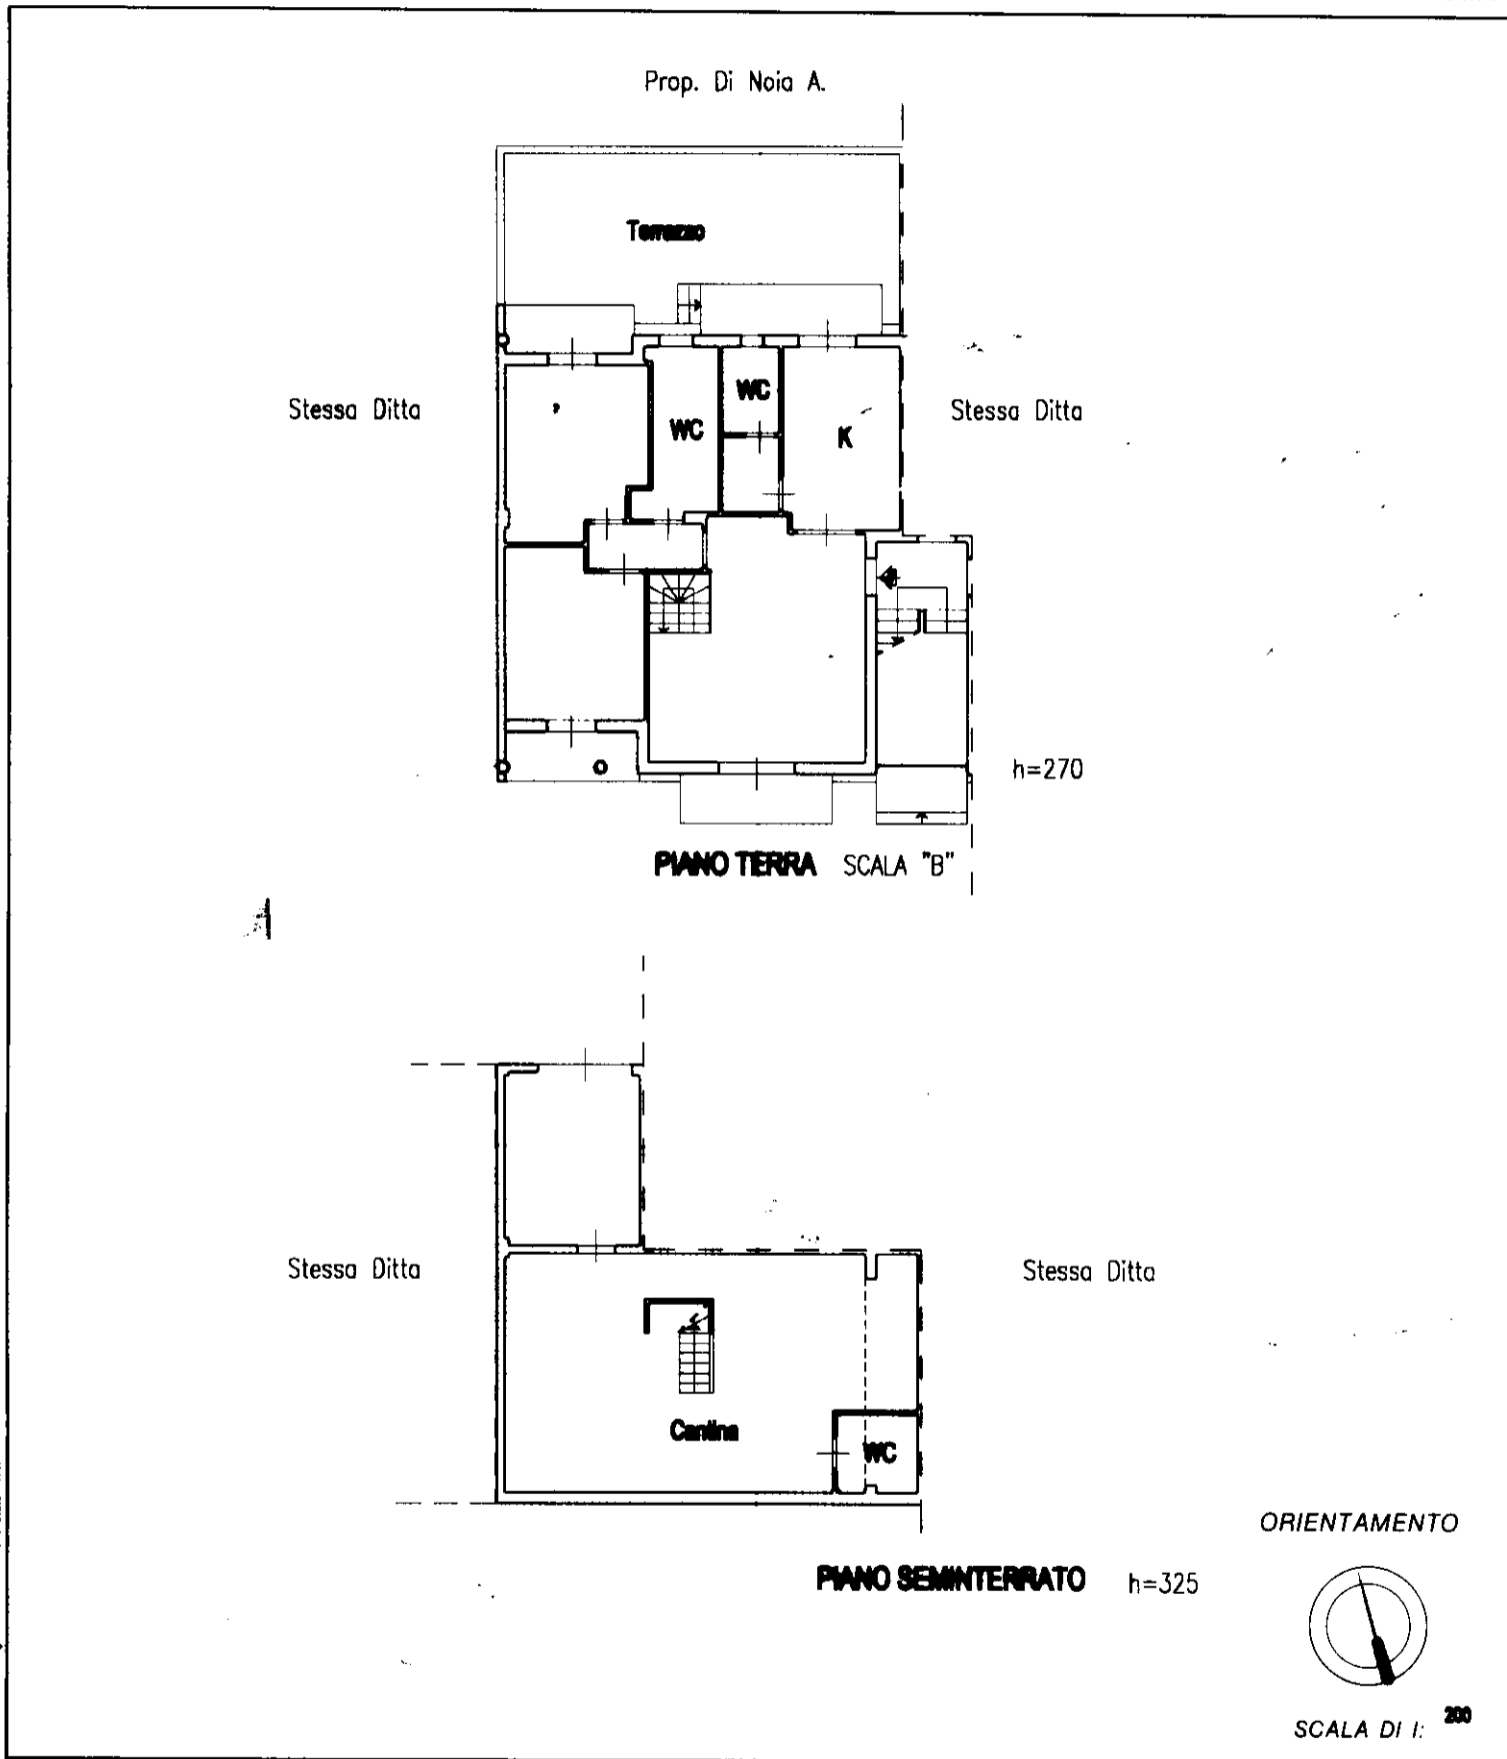

Roma - Istituto Poligrafico e Zecca dello Stato - P.V.

Dichiarazione di N.C. <input type="checkbox"/>	Compilata dal ARCH. TOMMASO TATEO (Titolo, cognome e nome)	RISERVATO ALL'UFFICIO
Denuncia di variazione <input type="checkbox"/>	Isritto all'albo de di ARCHITETTI della provincia di BARI n. 539 data Firma <i>[Signature]</i>	UFFICIO DEL TERRITORIO BARI 09.LUG 2001 0410296 L'INCARICATO
Identificativi catastali F. 26 n. 65 sub. 13		

inbau 01

Catasto dei Fabbricati - Situazione al 07/09/2020 - Comune di TURI (L472) - < Foglio: 26 - Particella: 65 - Subalterno: 13 >
STRADA: SAMMICHELE-STRADA PROV. TURI-SAMMICHELE CA 3 Serial#: da 112281ec0468774293c33515cf



N=5000

F=7600

Firmato Da: GEMMA GABRIELE Emesso Da: ARUBAPEC S.P.A. NG CA 3 Serial#: da11228f3ed0468774293cf33515cf


1 Particella: 65

7-Set-2020 21:10:51
Prot. n. T331687/2020

Scala originale: 1:2000
Dimensione cornice: 776.000 x 552.000 metri


Comune: TURI
Foglio: 26

LOCALIZZAZIONE IN MAPPA

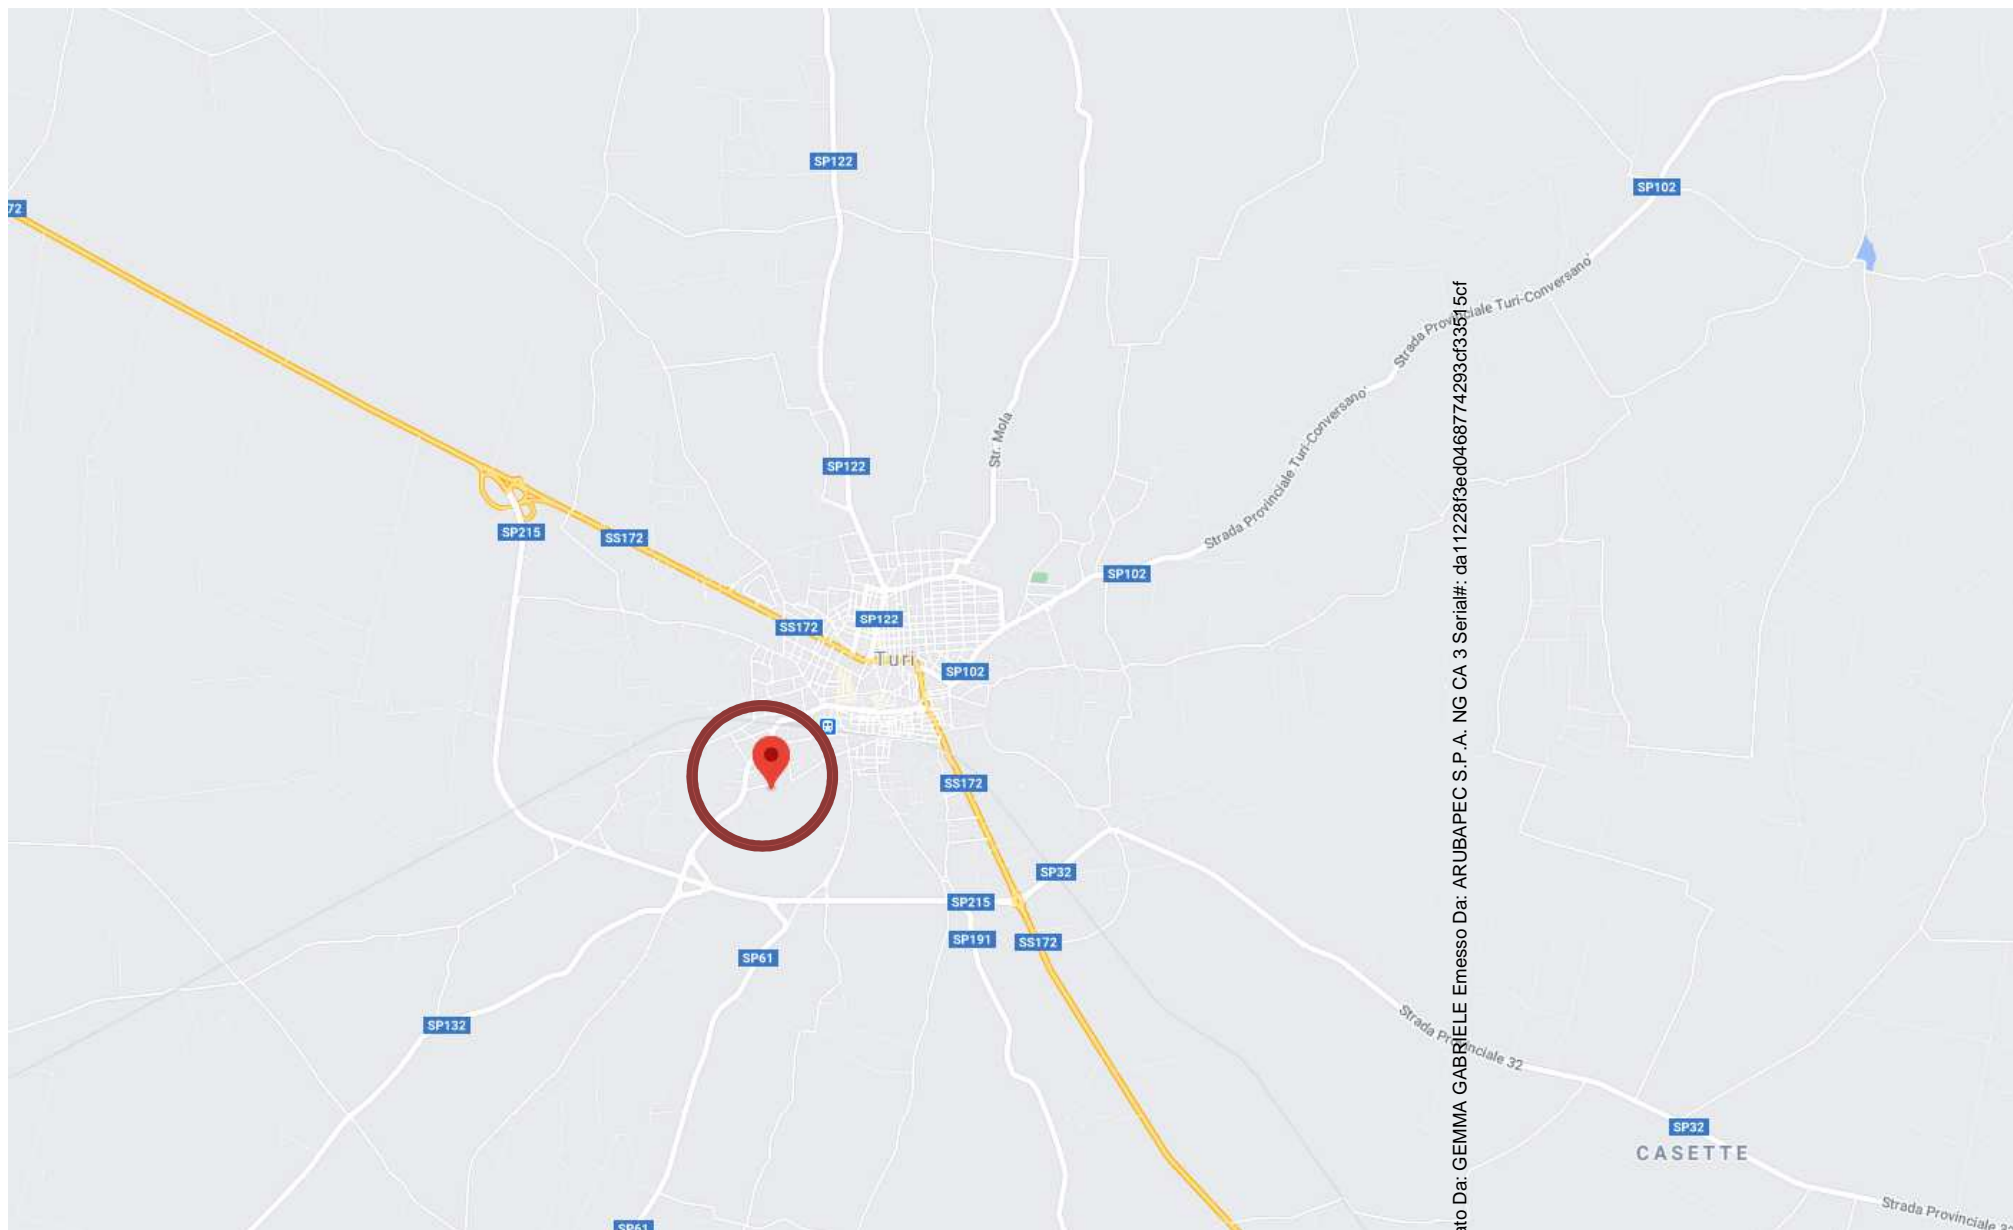


Firmato Da: GEMMA GABRIELE Emesso Da: ARUBAPEC S.P.A. NG CA 3 Serial#: da11228f3e0d0468774293cf33515cf



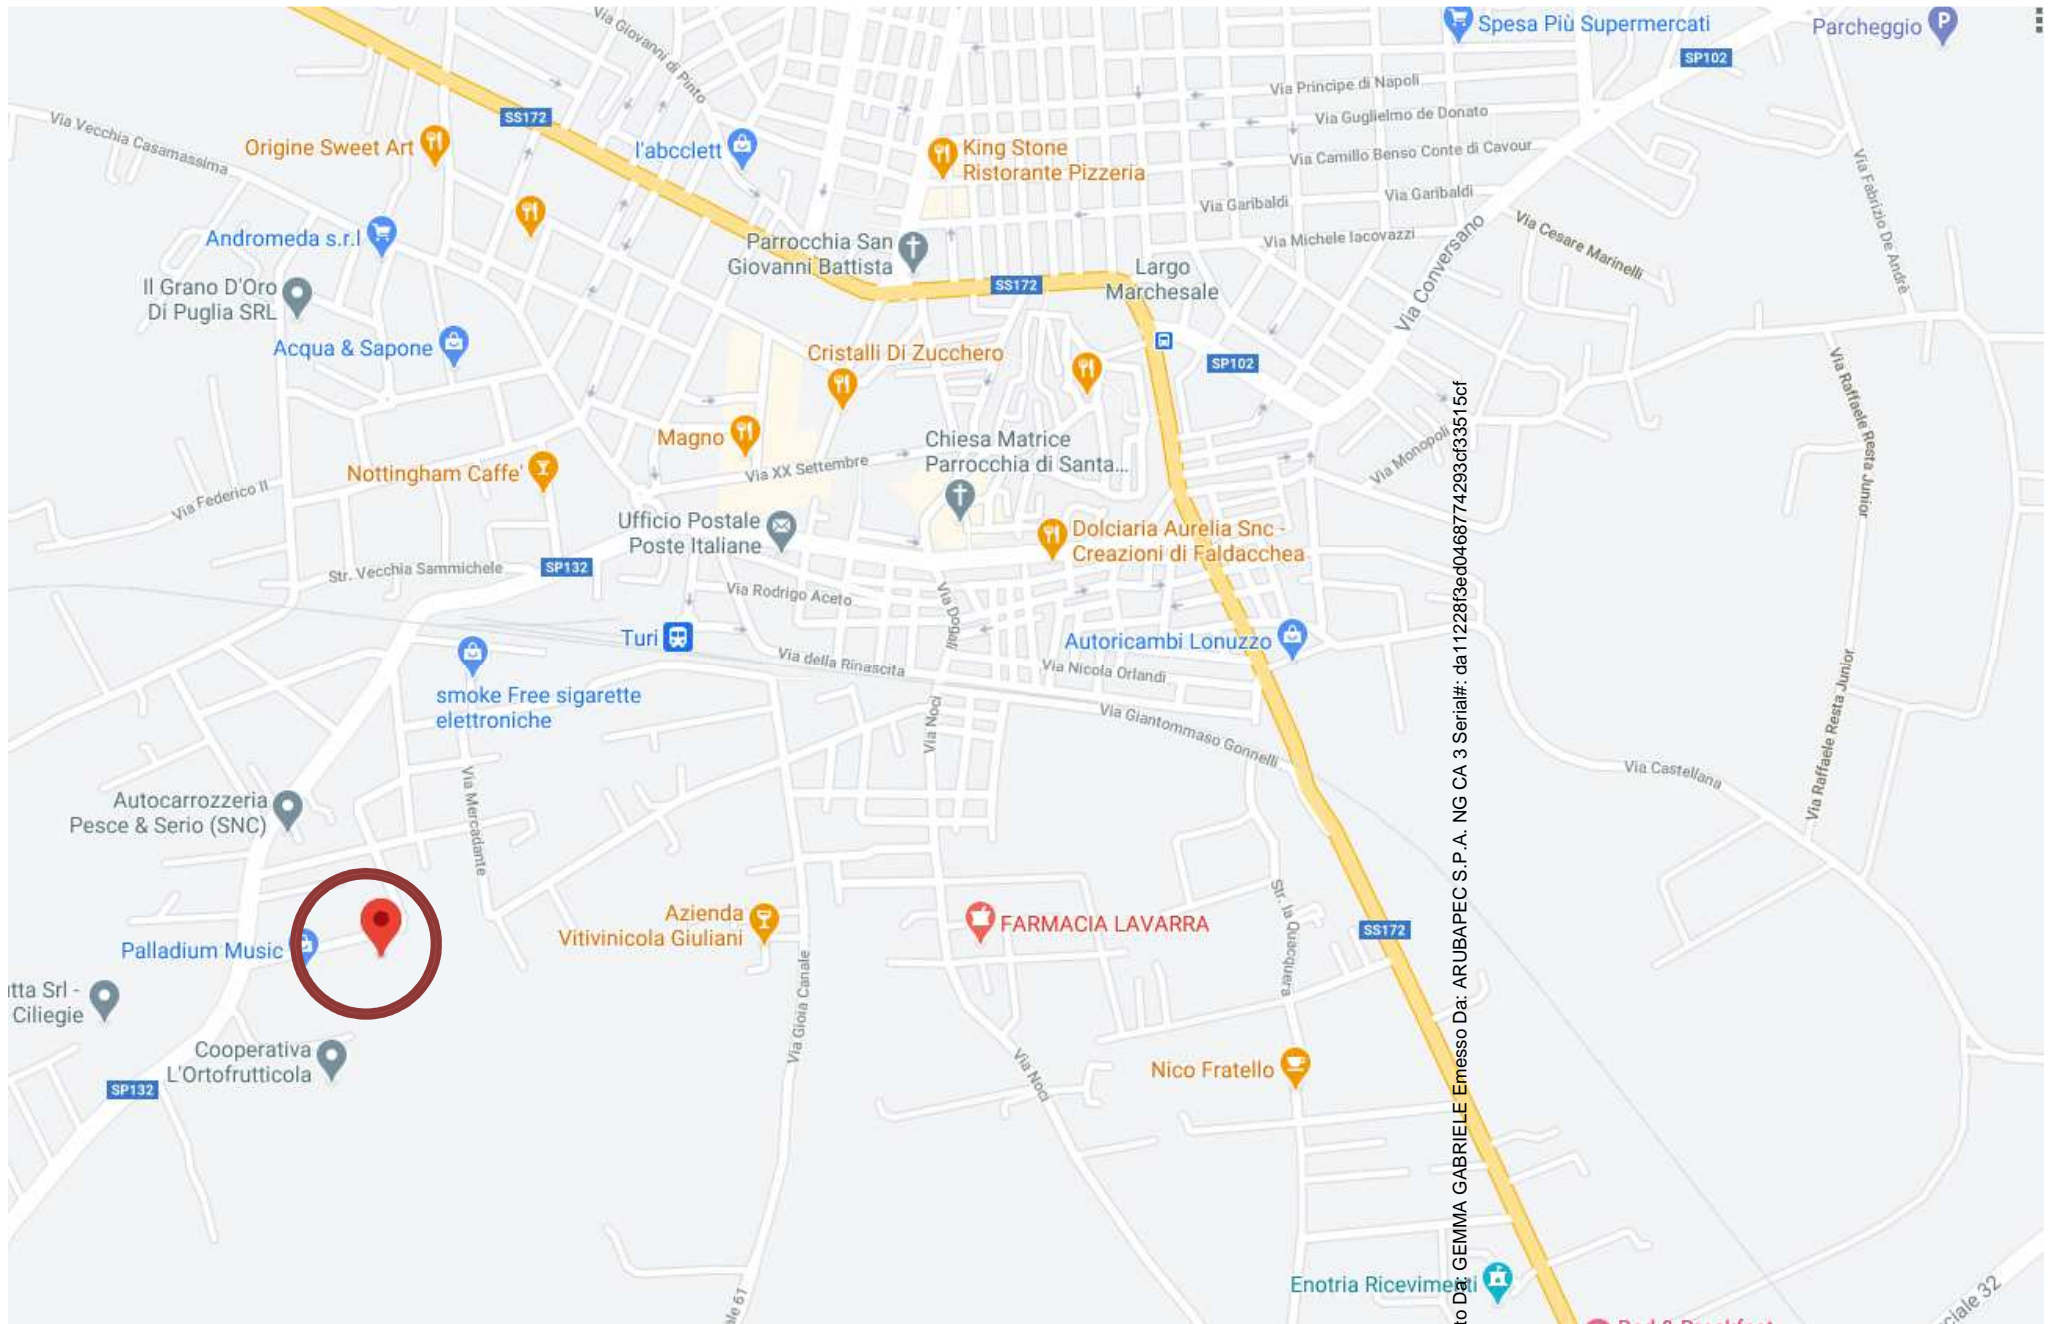

Firmato Da: GEMMA GABRIELE Emesso Da: ARUBA PEC S.P.A. NG CA 3 Serial#: da11228f3e0d0468774293cf33515cf




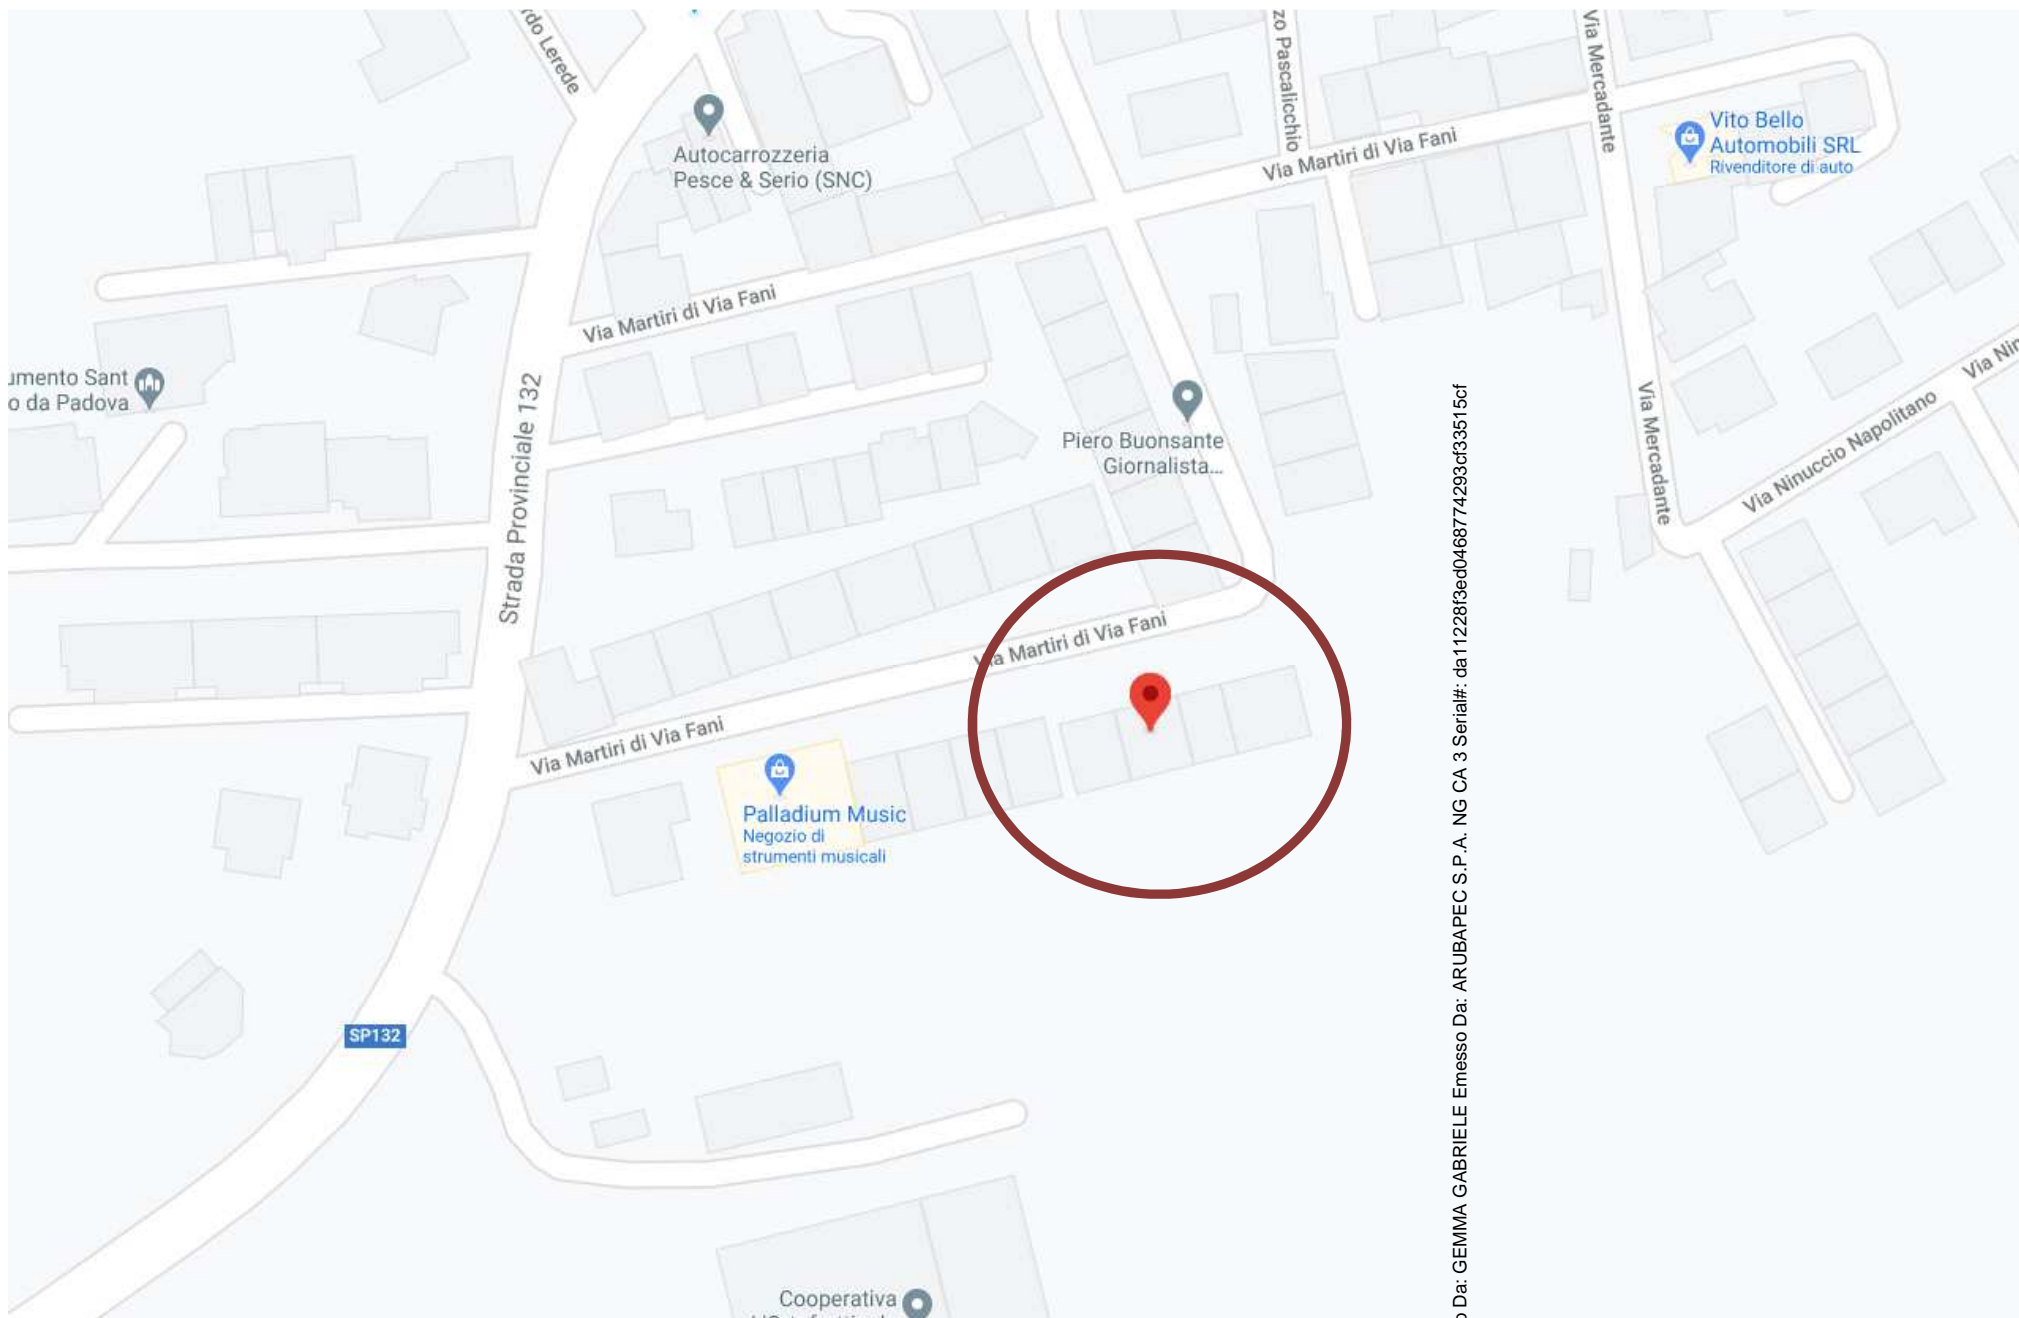

Firmato Da: GEMMA GABRIELE Emesso Da: ARUBAPEC S.P.A. NG CA. 3 Serial#: da11228f3e0d0468774293cf33515cf




LOCALIZZAZIONE SATELLITARE

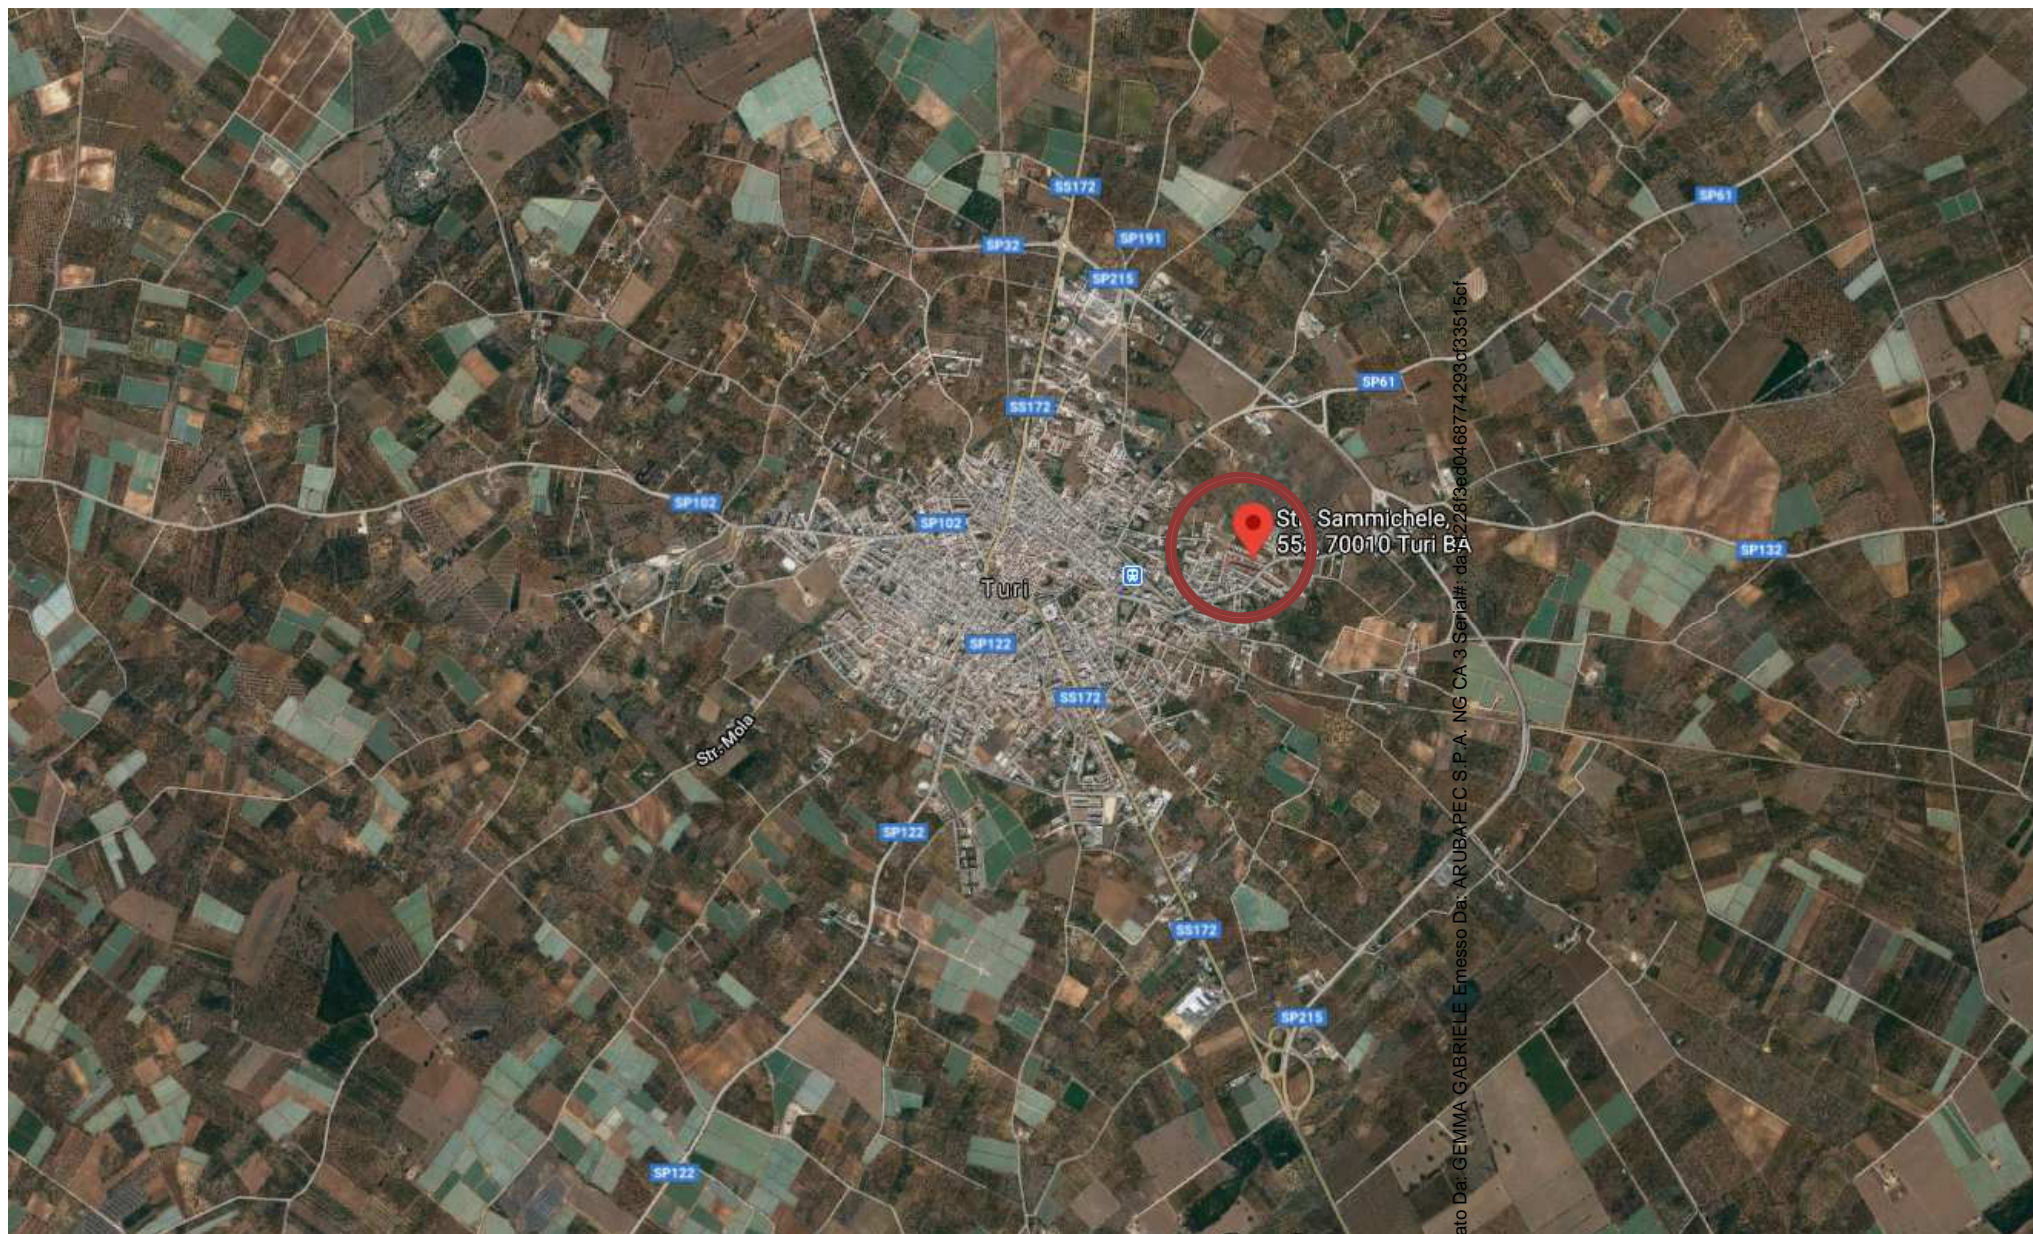

Firmato Da: GEMMA GABRIELE Emesso Da: ARUBAPEC S.P.A. NG CA.3 Serial#: da222f3e0d0468774293d033515cf



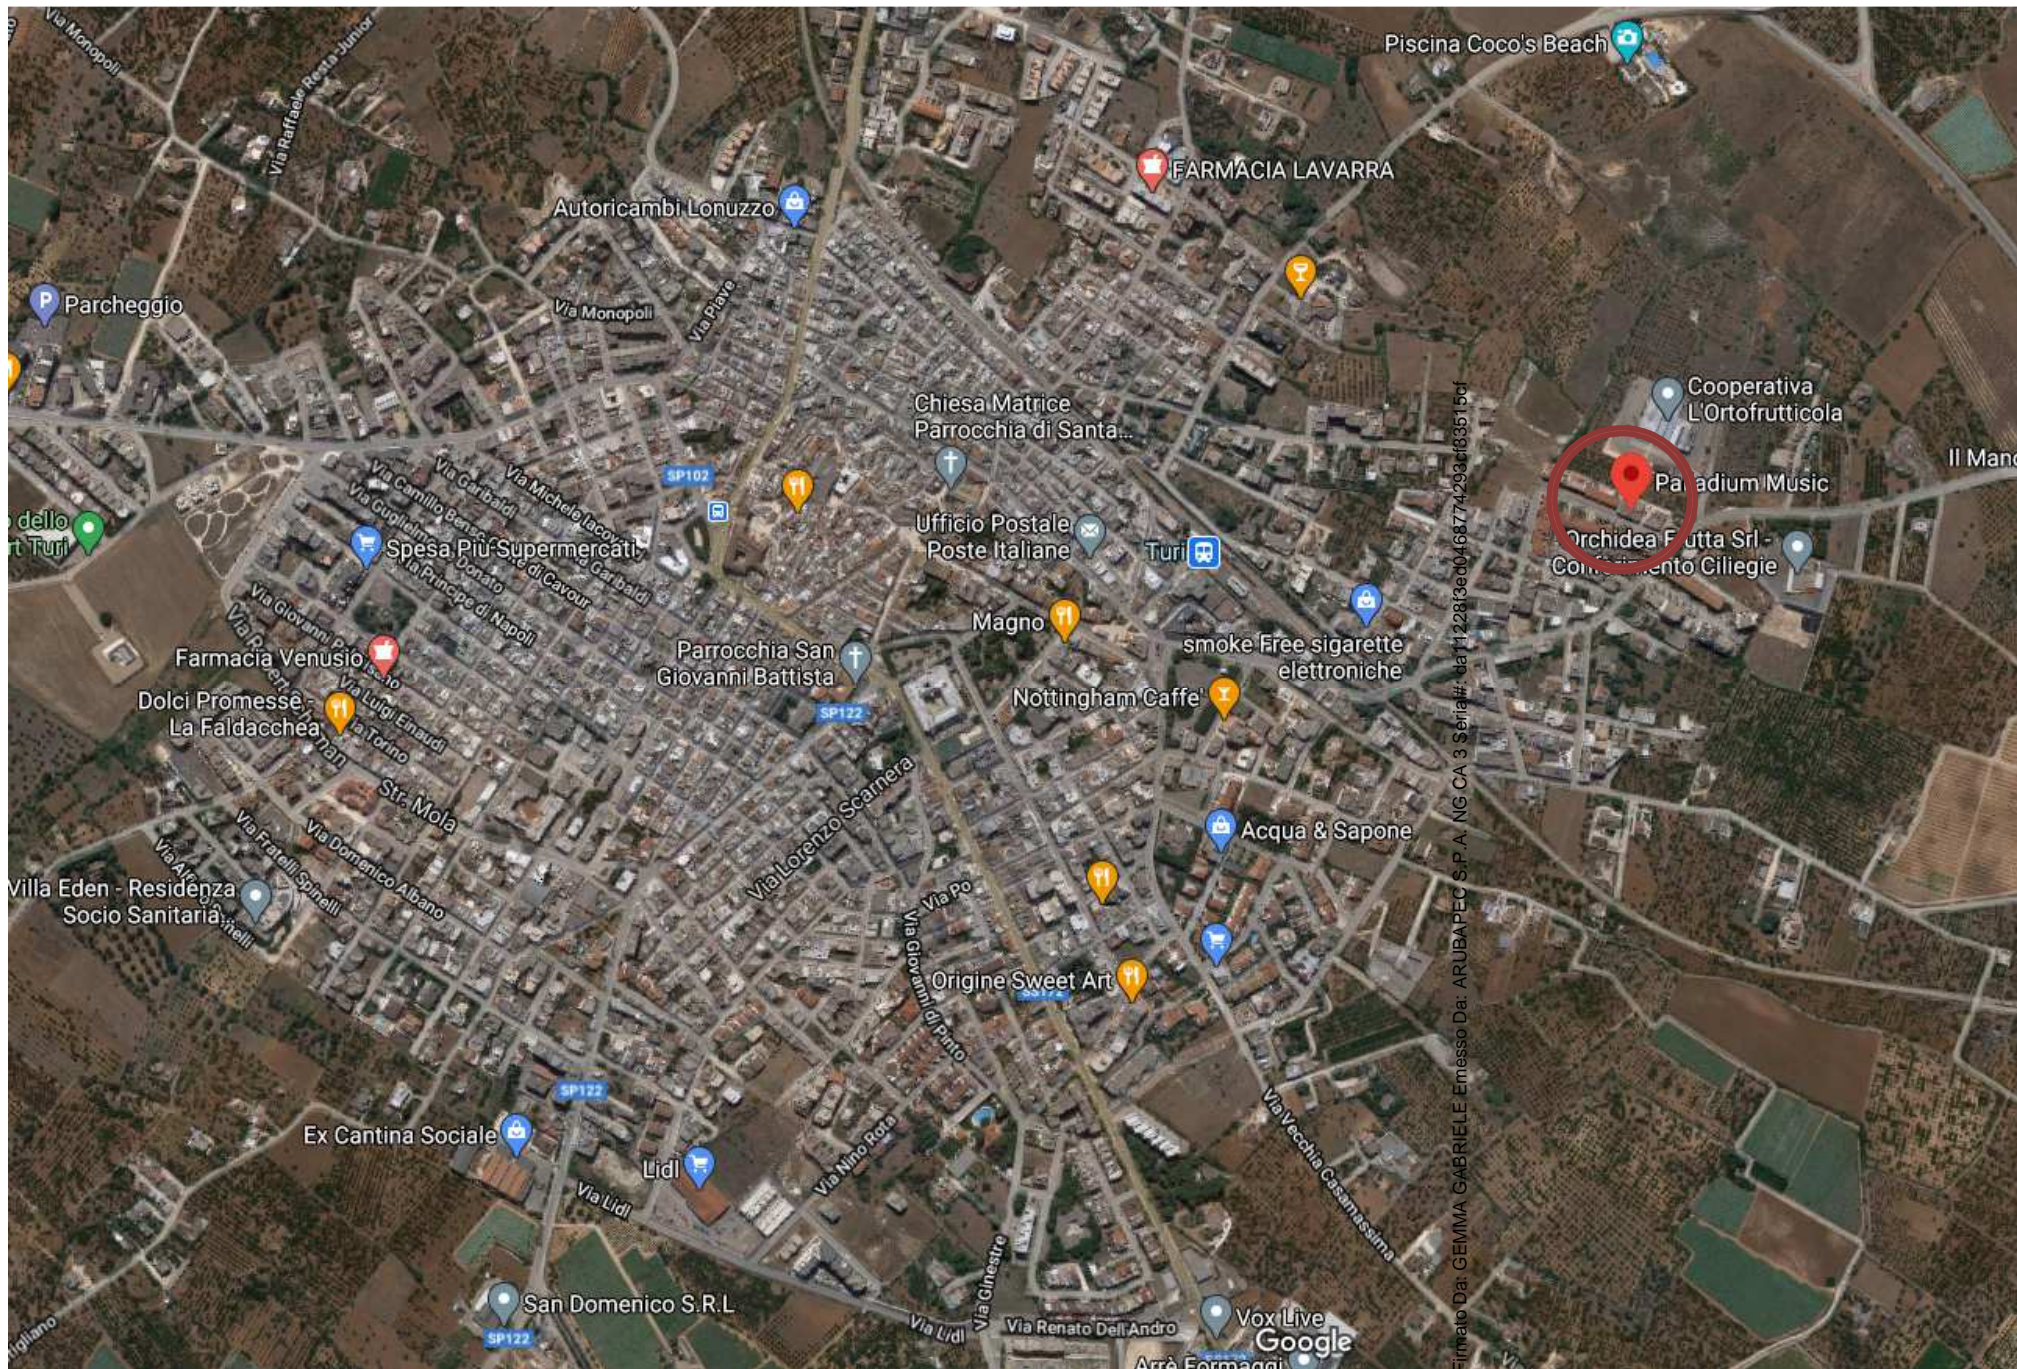

Firmato Da: GEMMA GABRIELE Emesso Da: ARUBAPEC S.P.A. NG CA. 3 Serial#: 0a1122813e00468774293cf83515cf





Firmato Da: GEMMA CABRELLI
Firma: ARUBAPEC S.P.A. N.º CA.3 Serial#: da11228f3e0d0468774293df33515cf

S. Sammichele,
55a, 70010 Turi BA

onsante
alista...

