

**Agenzia delle Entrate**  
**CATASTO FABBRICATI**  
**Ufficio Provinciale di**  
**Bari**

Dichiarazione protocollo n. BA0110408 del 05/05/2023

Comune di Bari

Via Napoli

civ. 424

Identificativi Catastali:

Sezione:

Foglio: 4

Particella: 856

Subalterno: 5

Compilata da:

Guerra Rocco

Iscritto all'albo:

Architetti

Prov. Bari


N. 2840

Planimetria


Scheda n. 1

Scala 1:200

# PIANO PRIMO (H. 3,00)

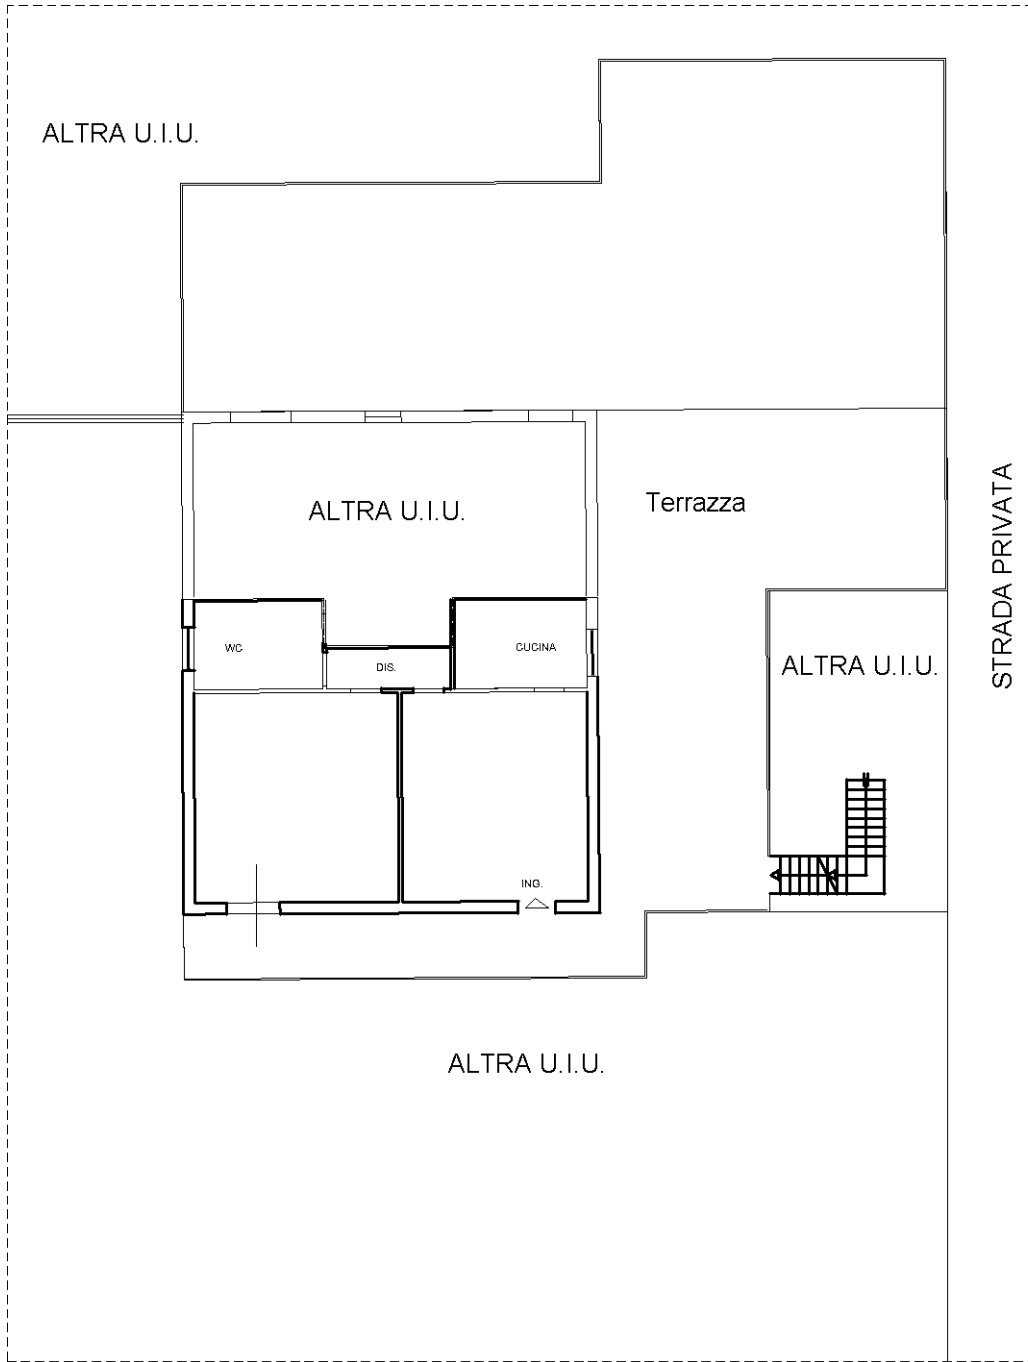

STRADA PRIVATA

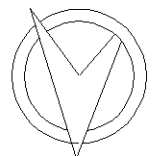

Ultima planimetria in atti