

**Agenzia del Territorio  
CATASTO FABBRICATI  
Ufficio Provinciale di  
Oristano**

Dichiarazione protocollo n. OR0023764 del 06/02/2009

Planimetria di u.i.u. in Comune di Oristano - Oristano

Via Degli Artigiani

civ. 8/B

Identificativi Catastali:

Sezione:

Foglio: 6

Particella: 6297

Subalterno: 15

Compilata da:

Fadda Giovannino

Iscritto all'albo:  
Geometri

Prov. Oristano

N. 208



Scheda n. 1

Scala 1:200


**PIANO TERRA**

H= mt 2.70

**SEMINTERRATO**

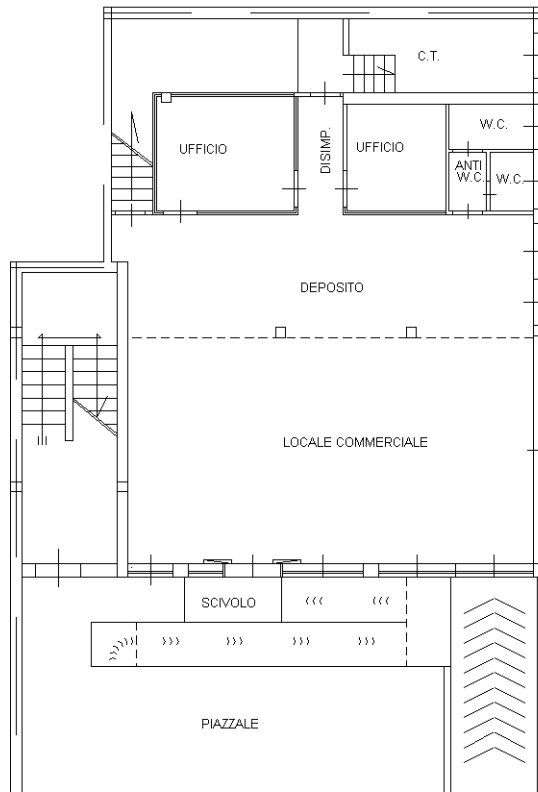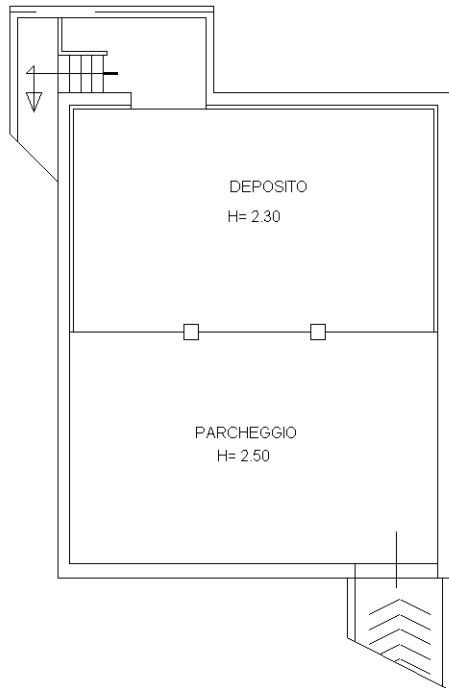

NORD

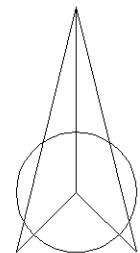

VIA DEGLI ARTIGIANI