

MODULARIO
a r. n. 987





MINISTERO DELLE FINANZE
DIPARTIMENTO DEL TERRITORIO
CATASTO EDILIZIO URBANO (RD 13-4-1939, n. 652)

ALL. C3

LIRE
200

Planimetria di u.i.u. in Comune di CAMPARATA via BONFIGLIO civ. 36

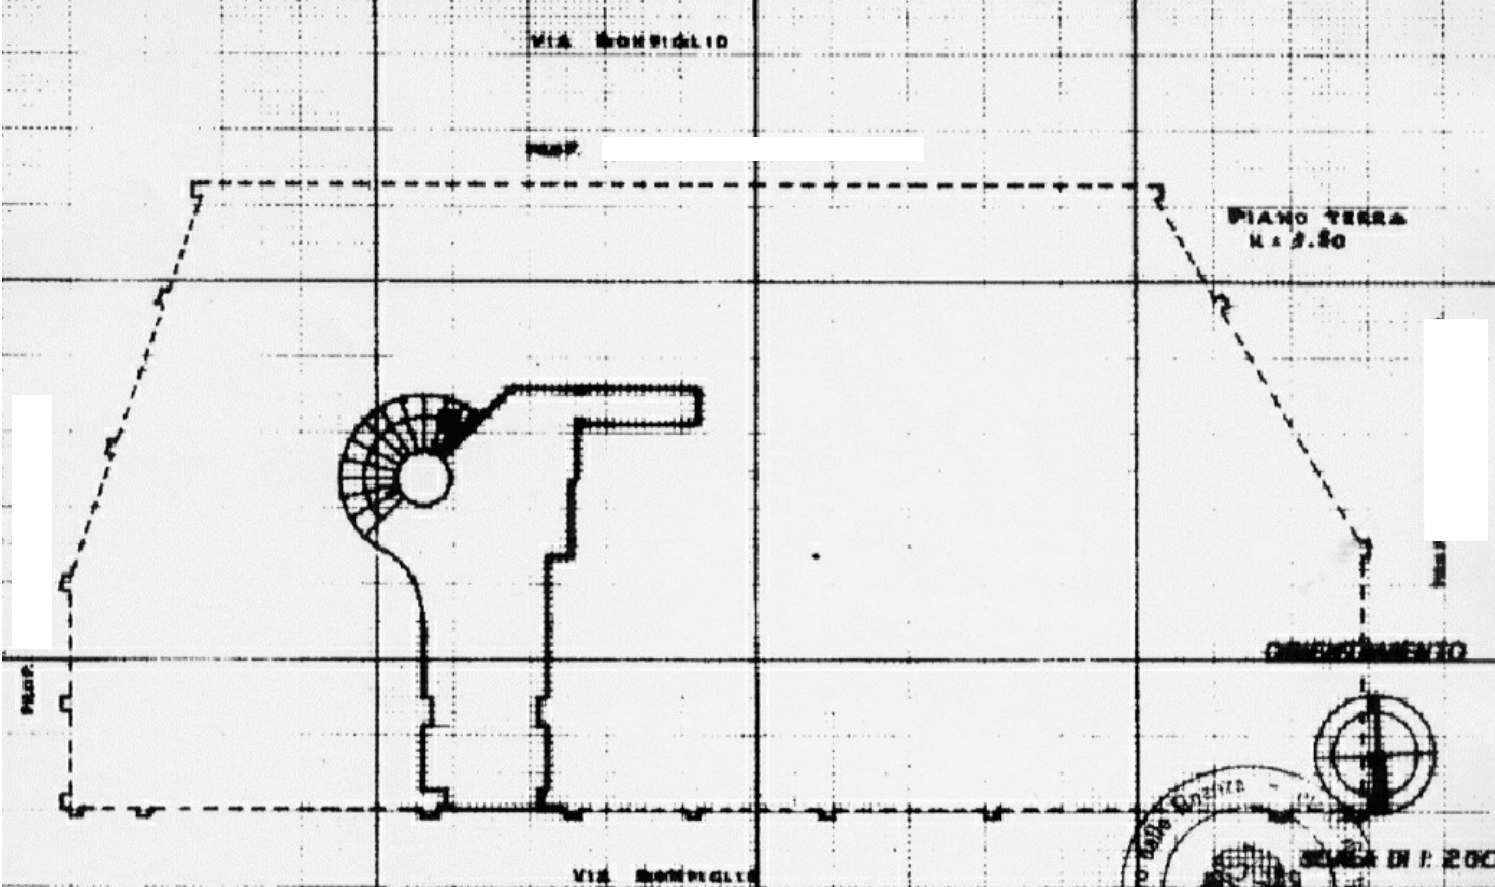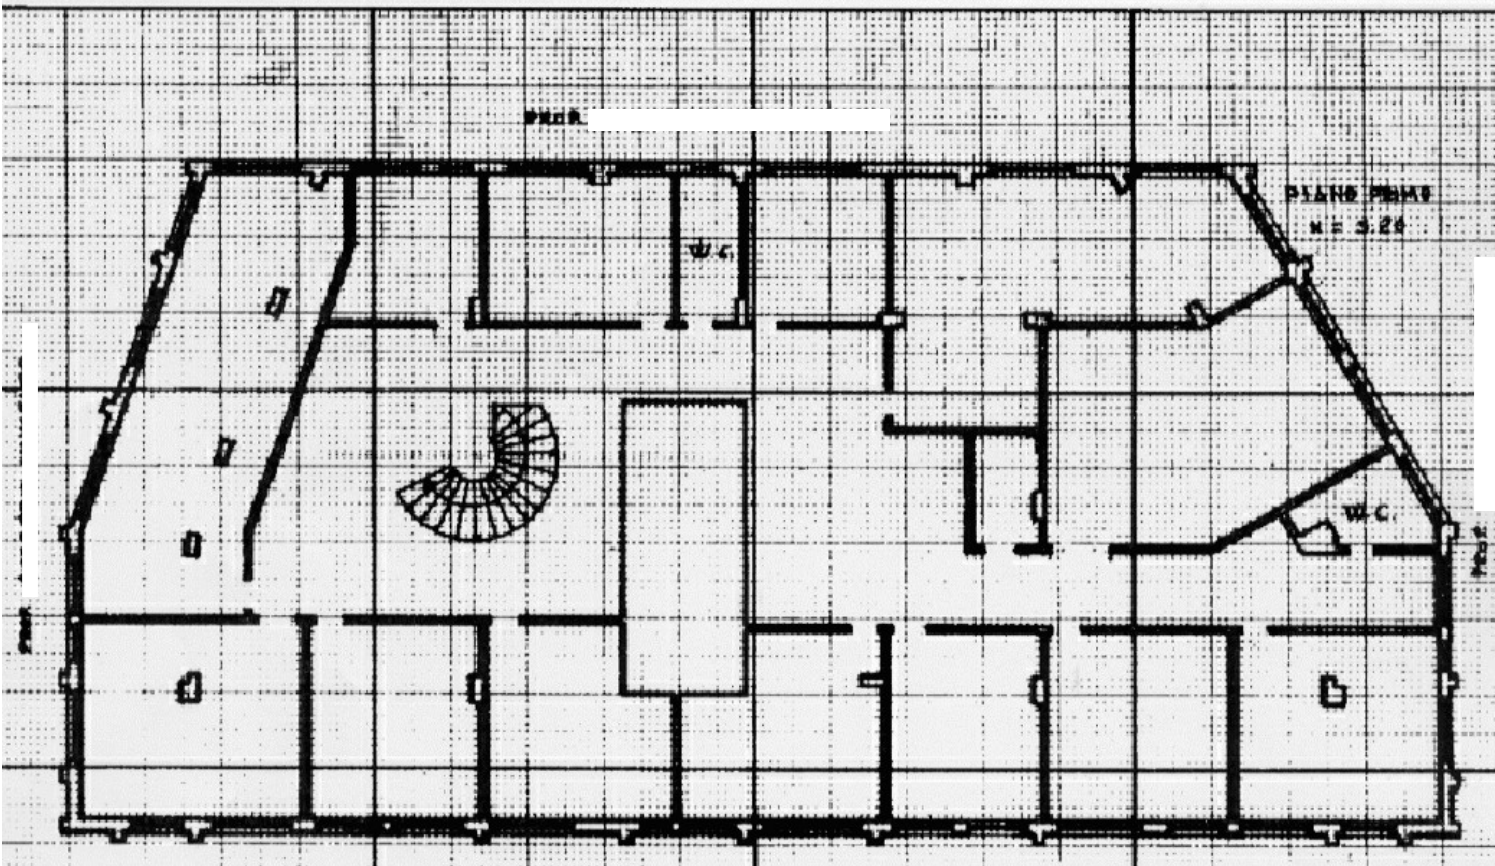

Dichiarazione di N.C.
Denuncia di variazione

Compilata dal ARCH. SCIBETTA LUIGI
(Titolo, cognome e nome)

na Planimetria2 in atti
Identificativi catastali
presentazione: 31/03/1999 - Data: 11/06/2010 - n. AG0192968
della provincia di AGRI
chedo 1 - Formato: 512 eq.: A4

iscritto all'albo degli ARCHITETTI
Richiedente MONGIOVI SALVATORE C.T.U. n. 147/2009
data 31/03/1999 Firma [Signature]

Stamp: **MINISTERO DELL'INTERNO**
UFFICIO
A620
31 MAR. 1999