

*Cavalieri Geom. Alfonso*  
*via S. La Rosa n. 314*  
*92021 Aragona (AG)*  
*fax 0922/1836203, cell. 368/3715504*  
*e-mail: [acavaleristudio@gmail.com](mailto:acavaleristudio@gmail.com)*



**TRIBUNALE DI AGRIGENTO**  
**SEZIONE ESECUZIONI IMMOBILIARI**

**OGGETTO:** Consulenza Tecnica d'Ufficio relativa alla Causa iscritta al ruolo del Tribunale Agrigento al n. **143/2017 R.G. Es.** promossa da BANCA NUOVA SPA contro [REDACTED]

**ALLEGATO**

<b>N.</b>	<b>3</b>
-----------	----------

**ELABORATO:**

**LOTTO N. 1 - Piante, prospetti e sezione e stralcio ortofoto in cui ricadono i cespiti**

**Aragona, li 14/04/2022**

**Il C.T.U.**

**(Geom. Alfonso Cavalieri)**






**PLANIMETRIA DEL LOTTO - scala 1:1.000**



## FABBRICATO SUBALTERNO 3 (CIVILE ABITAZIONE)



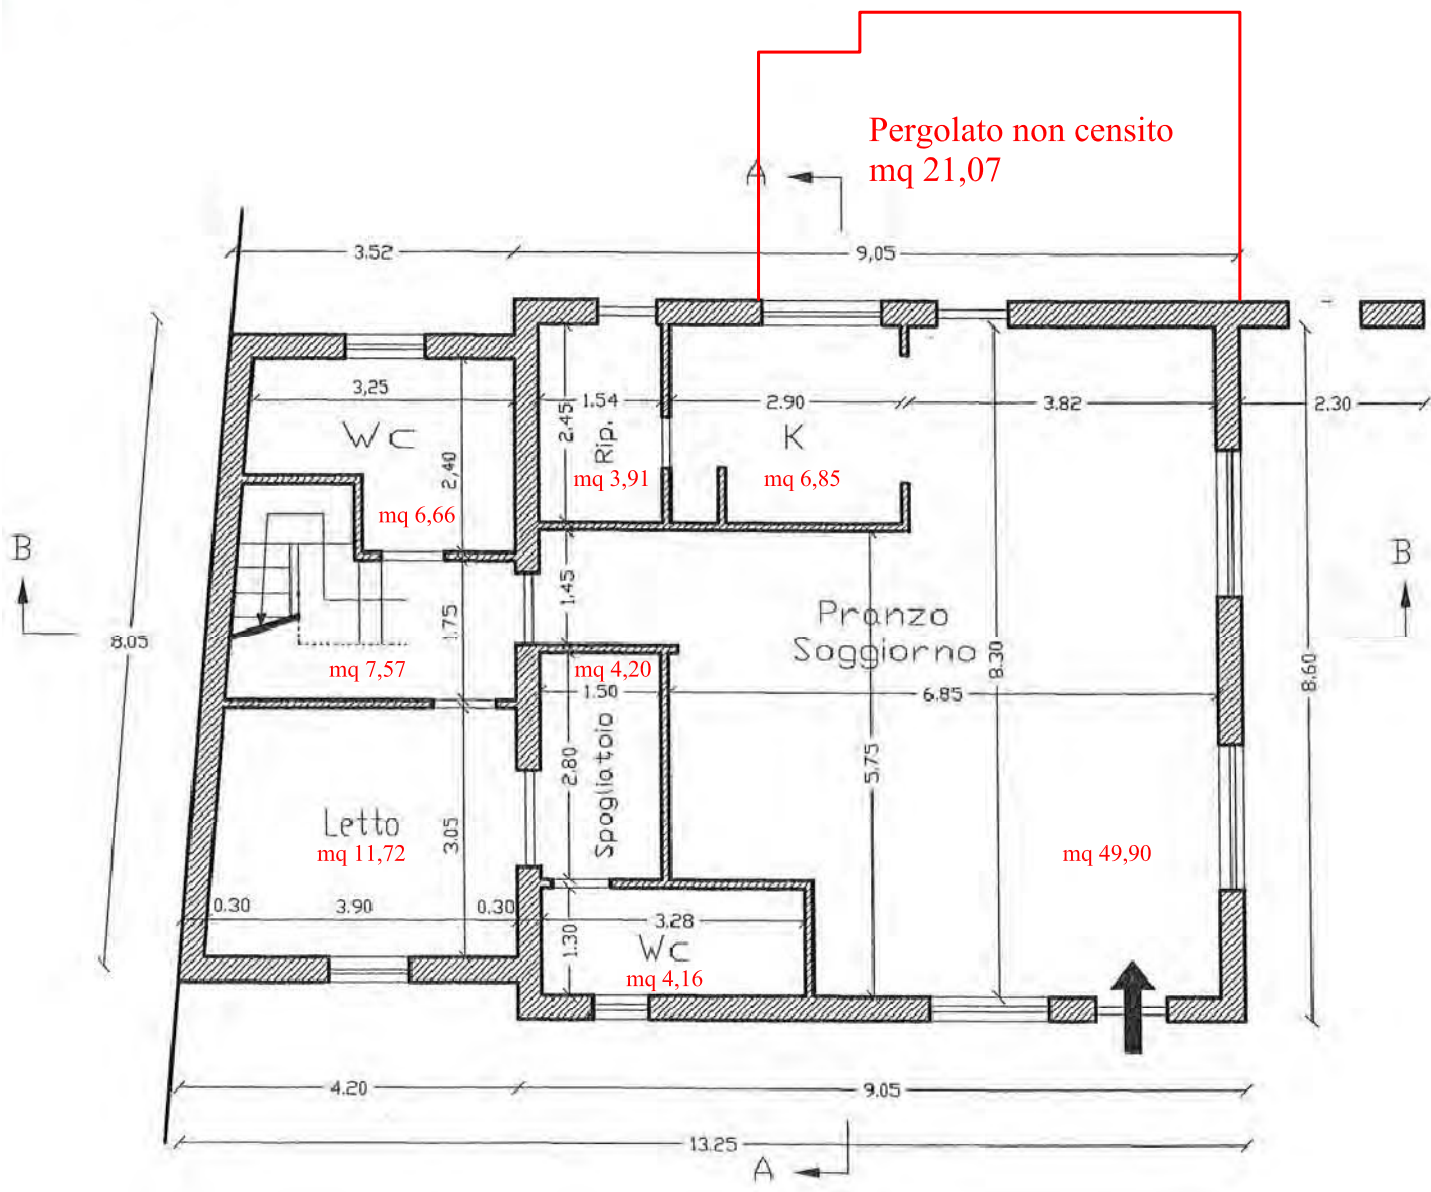


**PIANTA (Quota +0,00) - scala 1:100**  
**PIANO TERRA**



Ex Tettoia trasformata ad abitazione realizzata abusivamente da rimuovere

Muro in conci di tufo

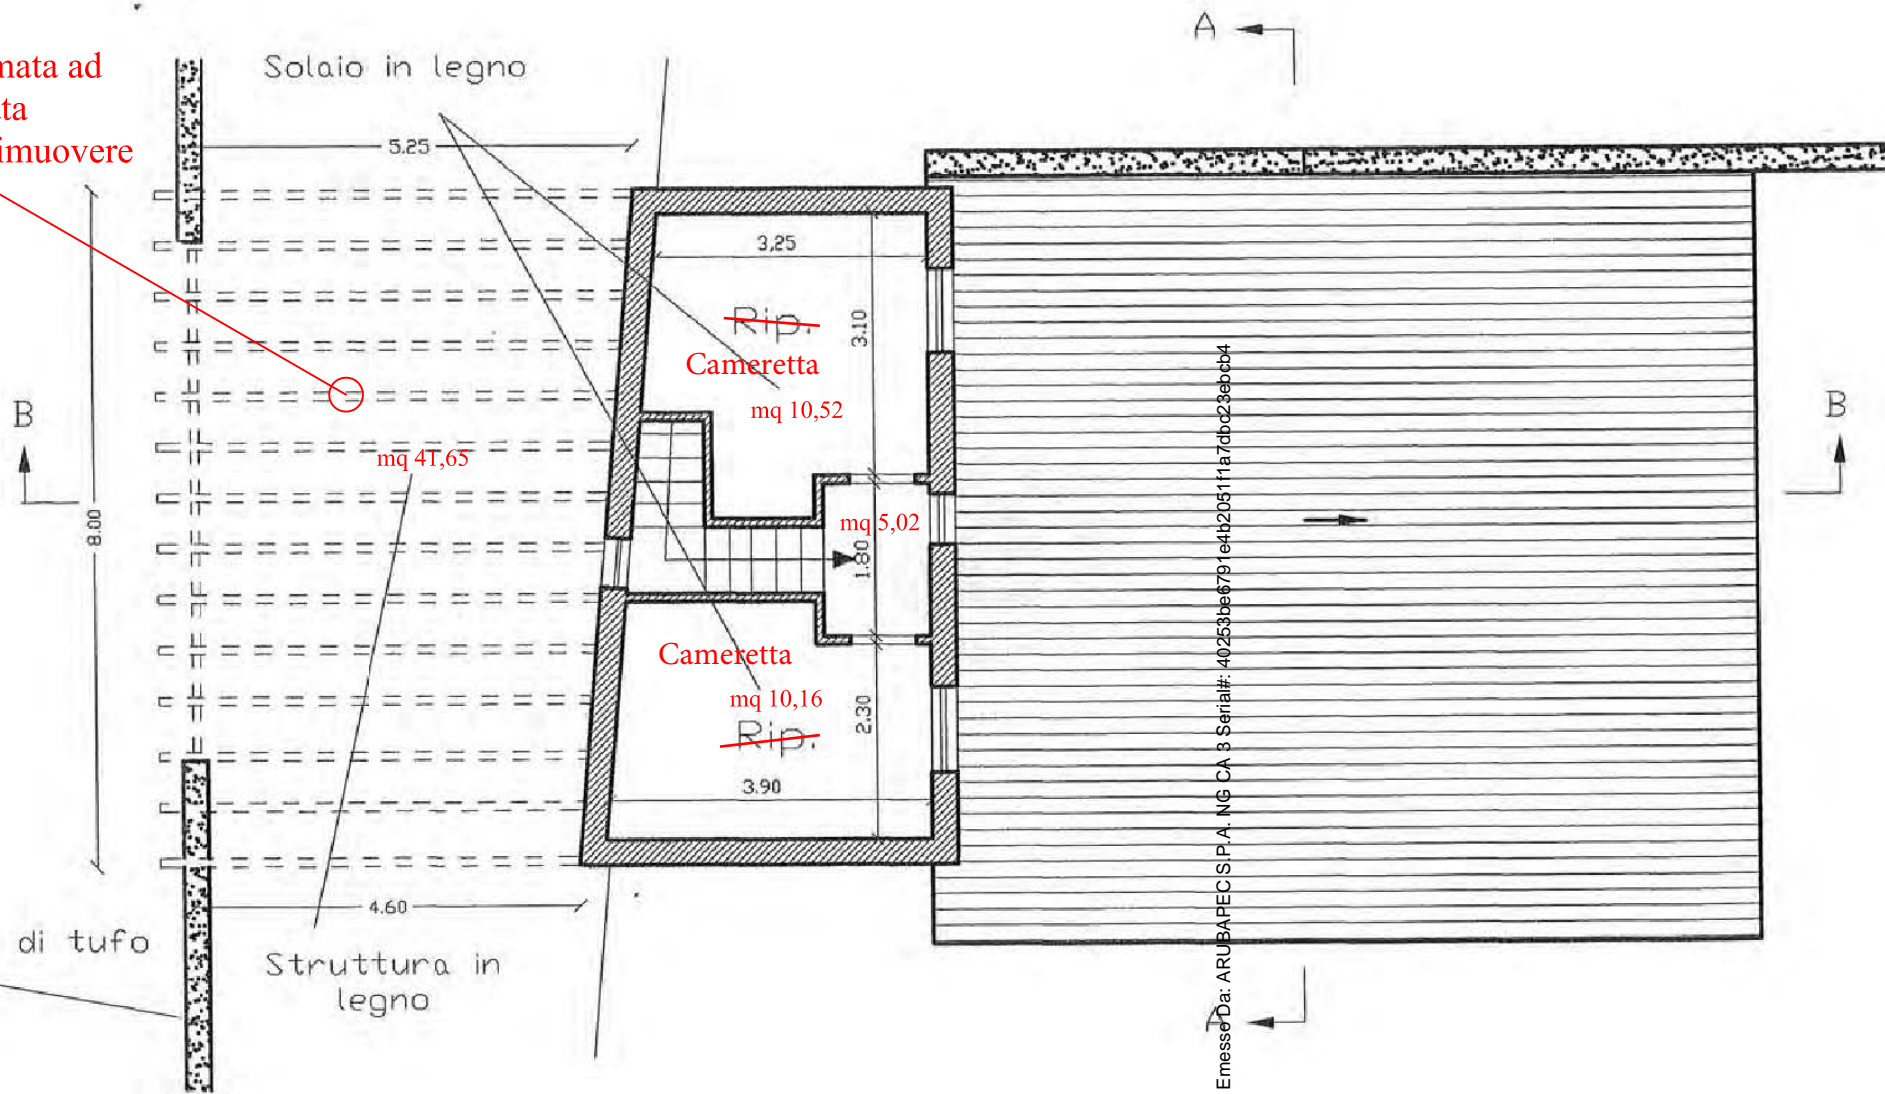


PIANTA (Quota +2.90) - scala 1:100  
PIANO PRIMO

Disegnato Da: CAVALERI ALFONSO Emesso Da: ARUBAPECS P.A. NG CA 3 Serial#: 40253bb6791e4b20511a7db0c23ebcb4





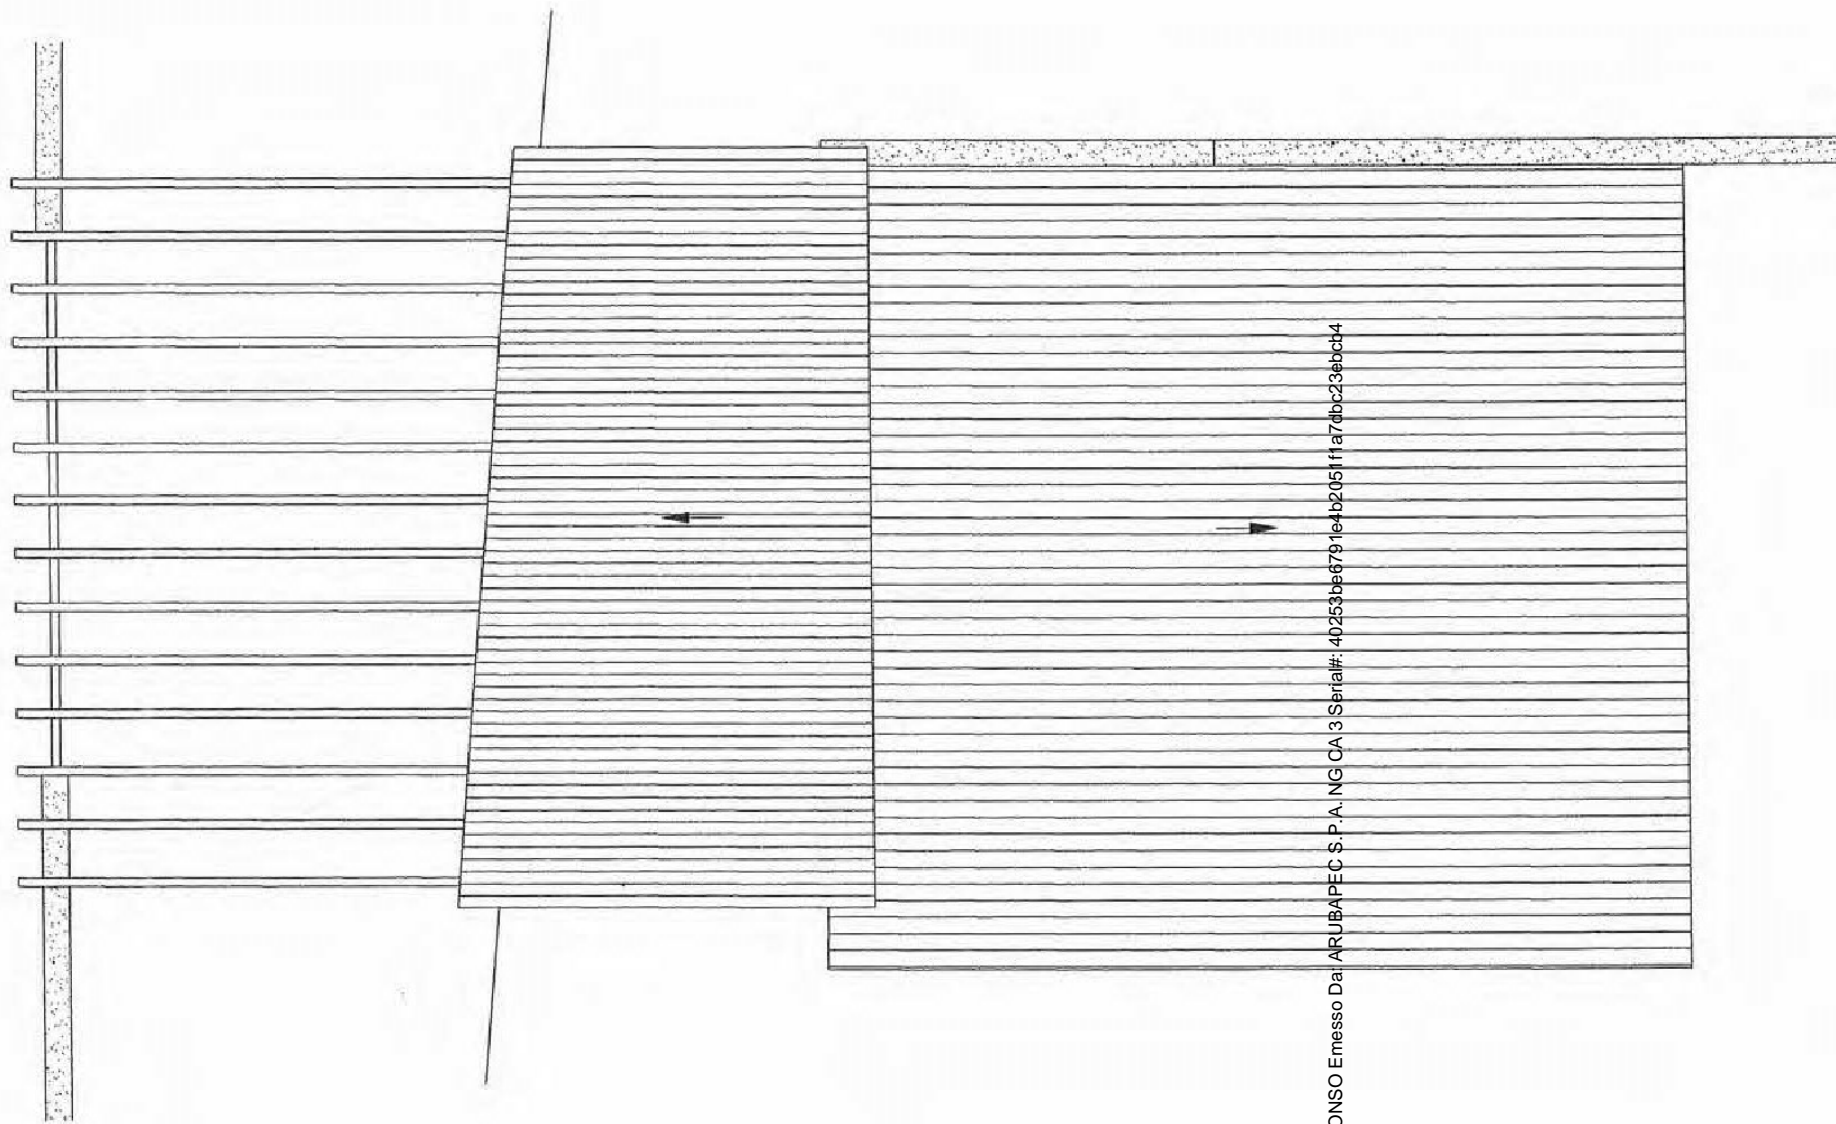

**PIANTA COPERTURA - scala 1:100**


Firmato Da: CAVALERI ALFONSO Emesso Da: ARUBAPEC S.P.A. NG CA. 3 Spria#: 40253be6791e4b2051f1a7dbc23ebcd4






Firmato Da: CAVALERI ALFONSO Emesso Da: ARUBAPEC S.P.A. NG CA 3 Serial#: 40253be6791e4b2051f1a7dbc23ebcb4



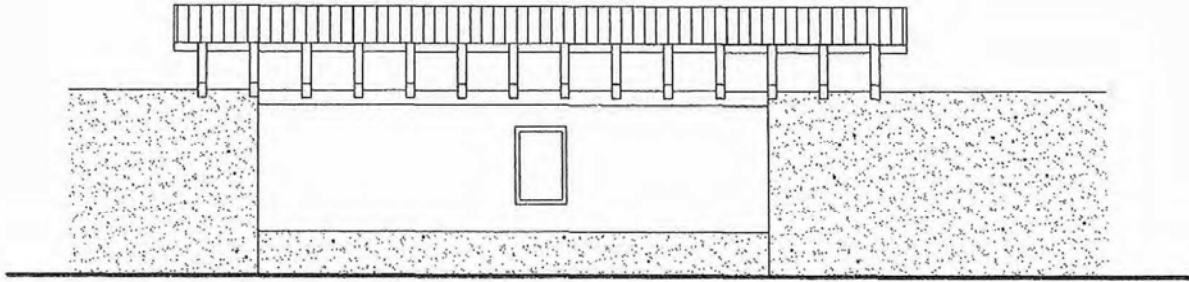

**PROSPETTO NORD - scala 1:100**

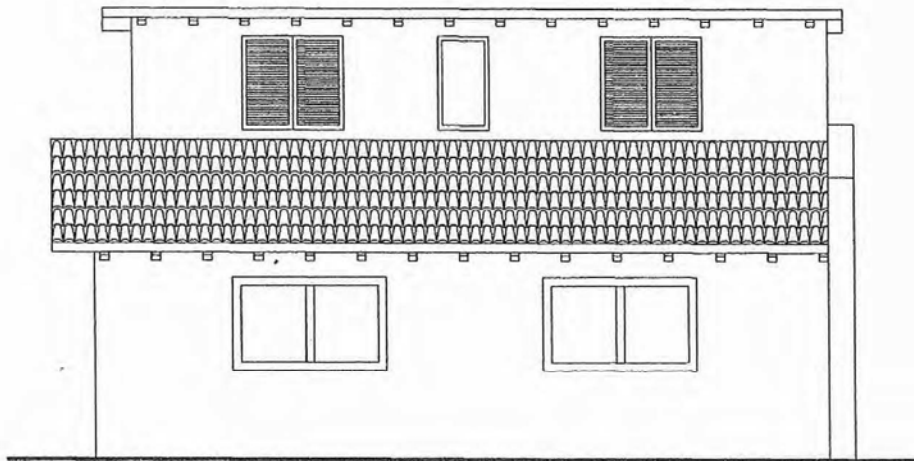


**PROSPETTO SUD - scala 1:100**





## FABBRICATO SUBALTERNO 4 (MAGAZZINO)



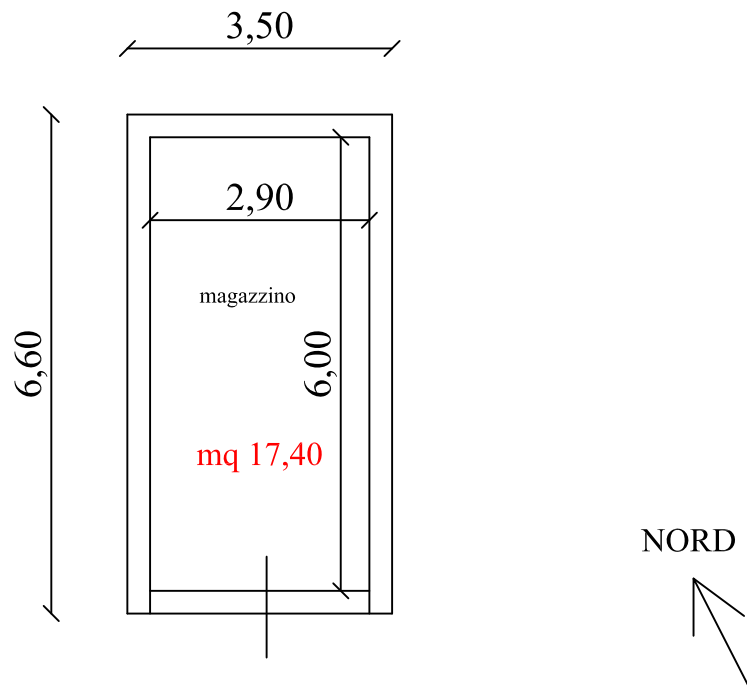

Pianta Piano Terra - R. 1:100














# Fig. 89 part. 559, 46 e 47

Scrivi una descrizione per la tua mappa.

## Legenda

-  Archi di Luce
-  Cimitero Piano Gatta
-  Elemento 1
-  Misurazione percorso
-  Piano Gatta












# Fg. 89 part. 559, 46 e 47


Scrivi una descrizione per la tua mappa.


## Legenda


-  Archi di Luce
-  Cimitero Piano Gatta
-  Elemento 1
-  Misurazione percorso
-  Piano Gatta

 corte part. 559

 terreno agricolo ad. a corte part. 46

 rudere part. 47

 sub. 3

 sub. 4

