

Dichiarazione protocollo n. _____ del _____

Planimetria di u.i.u. in Comune di Licata

Via Soldato Scarito

civ. SNC

Identificativi Catastali:

Sezione:

Foglio 112

Particella 705

Subalterno 4

Compilata da:

Palumbo Pasquale

Iscritto all'albo:
Geometri


Prov. Agrigento

N. 1919

n. 1 Scala 1:200

PIANO PRIMO

H = cm 300

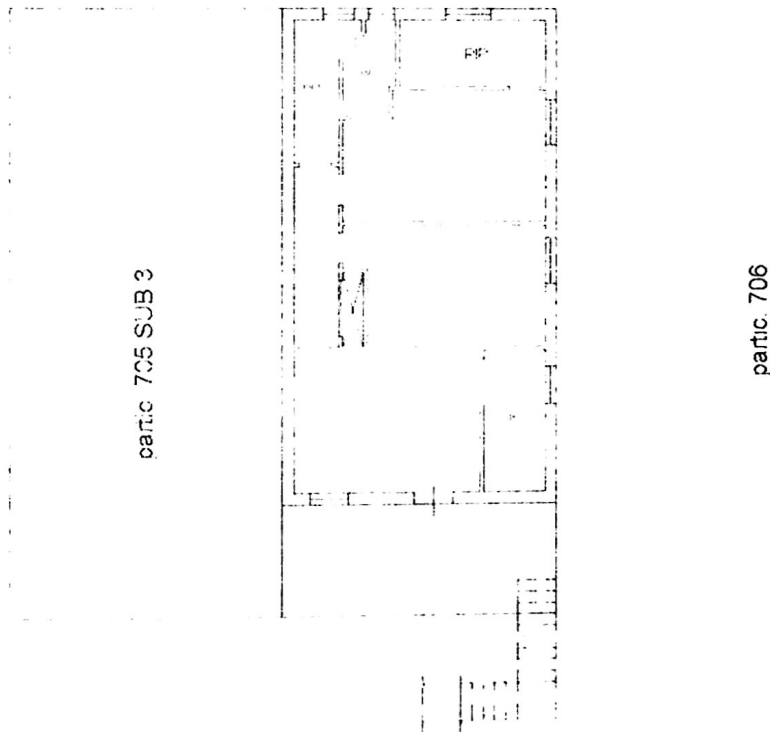

Via Soldato Scarito