


COMUNE DI VIAGRANDE

PLANIMETRIE DEI BENI COMPONENTI L'UNITA' NEGOZIALE 1 - SCALA 1:200

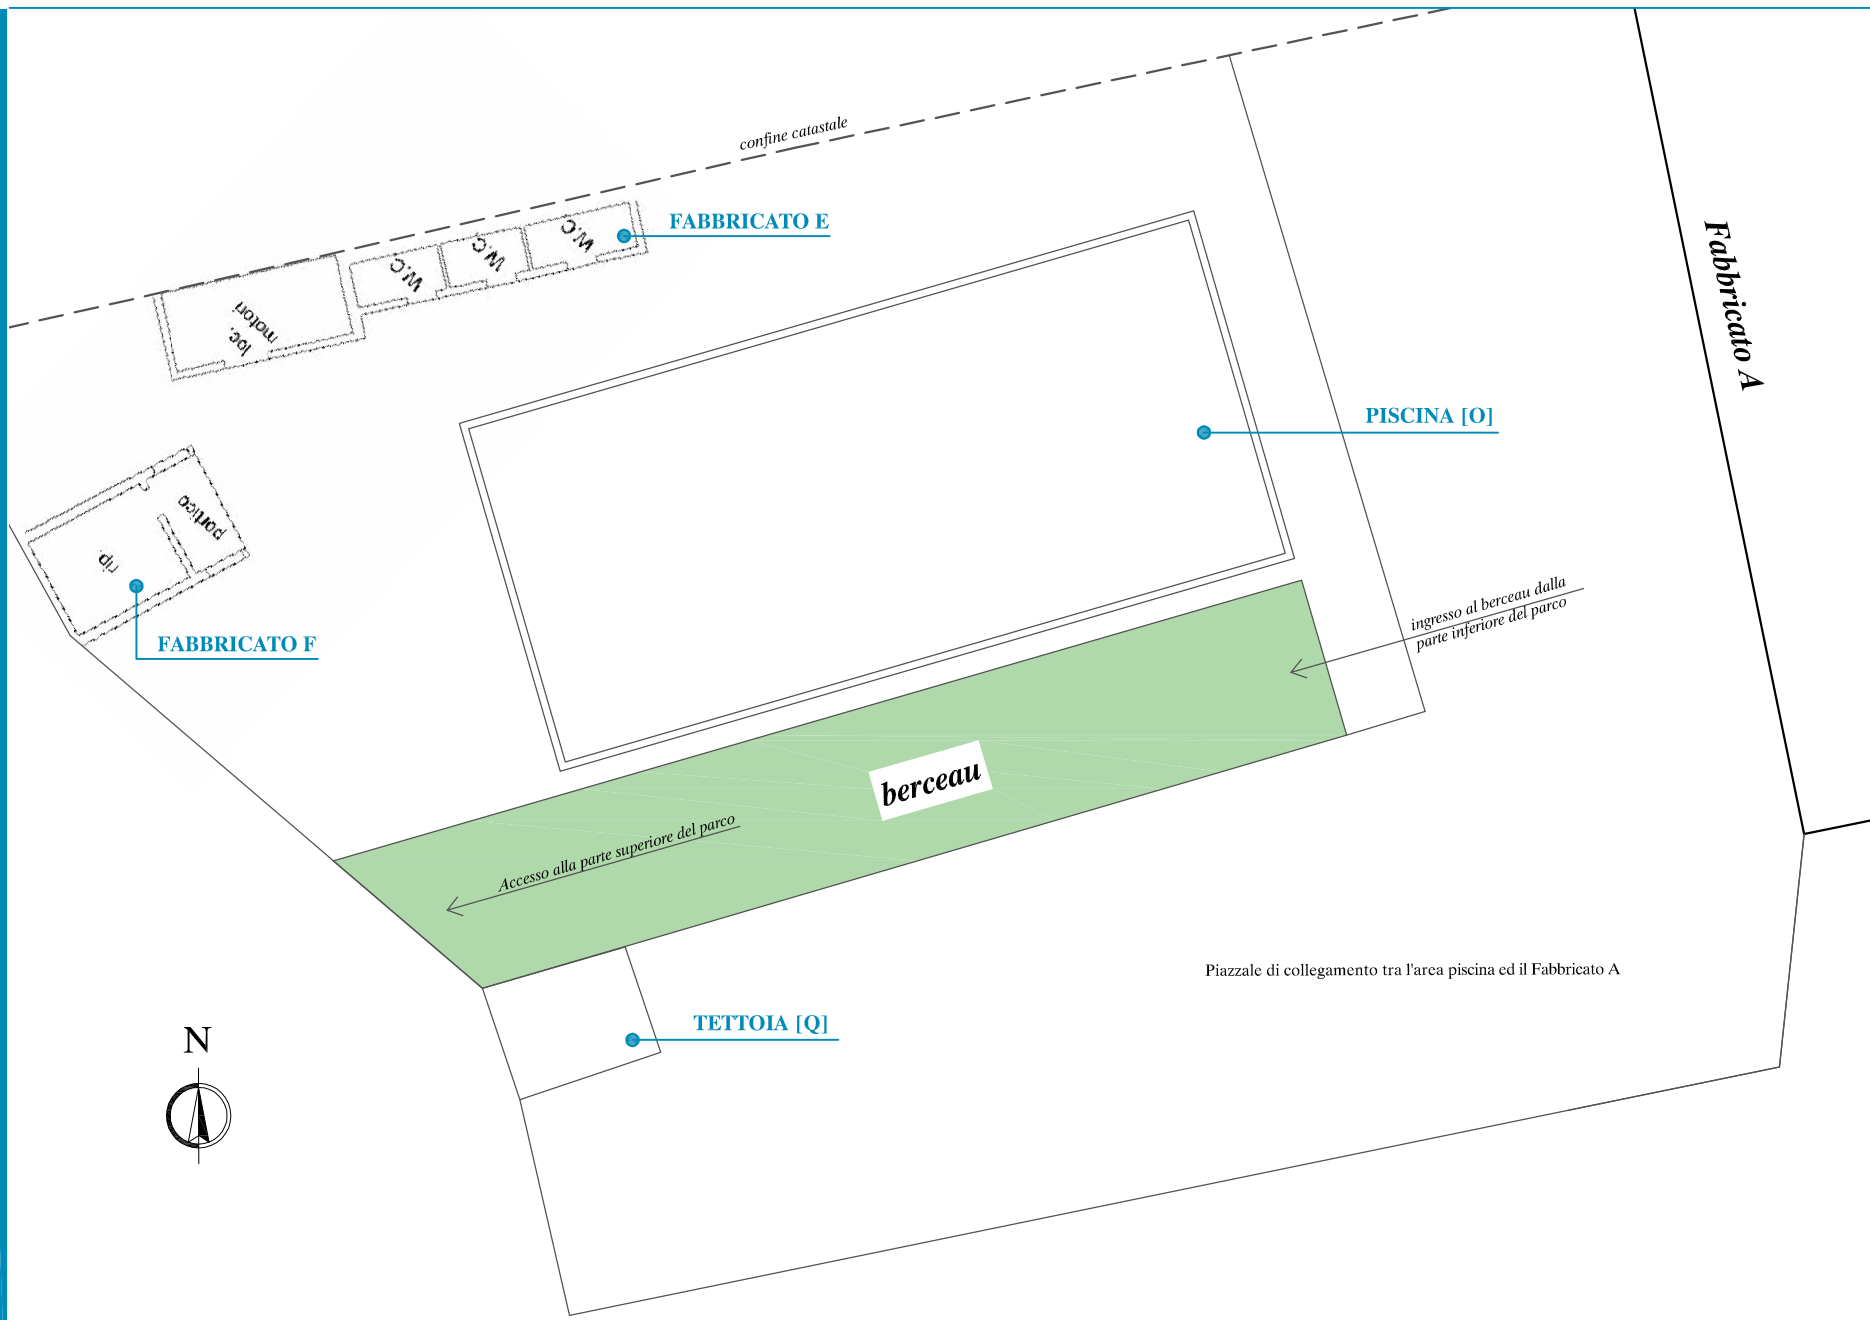

INDIRIZZO: Via Pacini 62, 64 - Viagrando (CT)
IDENTIFICATIVI CATASTALI AL N.C.E.U.: Foglio 9, Particella 1363, Subalterno 1
IDENTIFICATIVI CATASTALI AL N.C.T.: Foglio 9, Particella 1363 (Ente Urbano)