

COMUNE DI VIAGRANDE

ELABORATO DI CONFRONTO CON PLANIMETRIE DELLA DEPENDANCE - UNITA' NEGOZIALE 2 - SCALA 1:200


PLANIMETRIE DELLO STATO DEI LUOGHI RISCOVTRATO

PLANIMETRIE DEL PROGETTO COMUNALE APPROVATO


STATO DI FATTO PIANO TERRA
GARAGE (SUB.5) ED ABITAZIONE (SUB.6)



STATO DI FATTO PIANO PRIMO
ABITAZIONE (SUB.6)

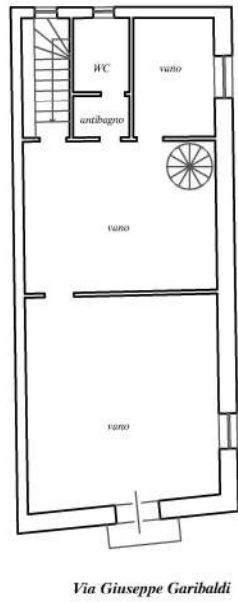

STATO DI FATTO PIANO SOTTOTETTO
ABITAZIONE (SUB.6)

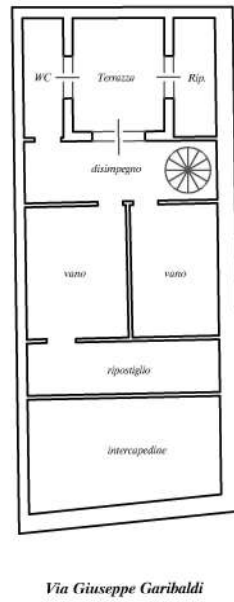


Via Giuseppe Garibaldi

INGOMBRO REALE SUB.5




PLANIM. DEL P. T.

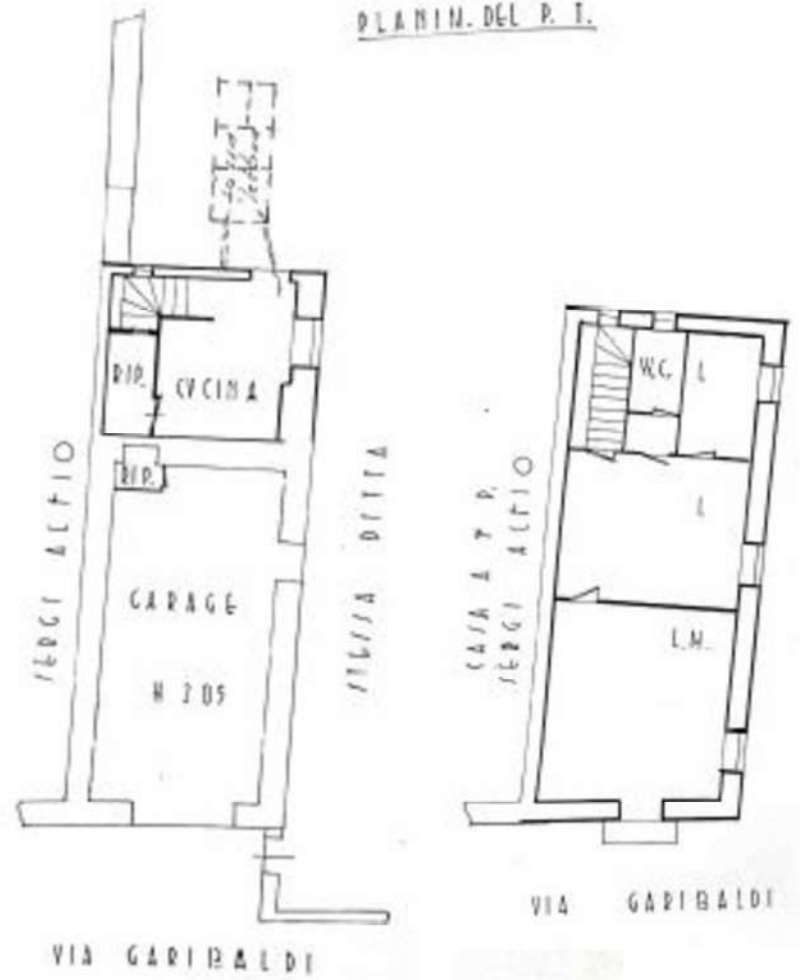


PLANIMETRIE CATASTALI

P. T.

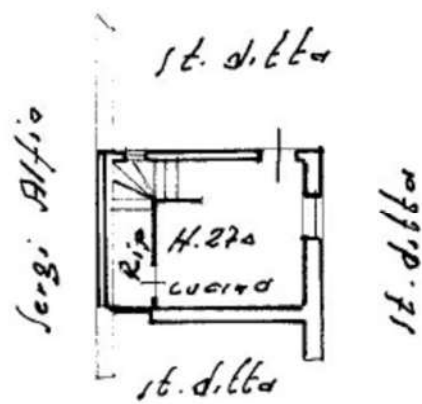


CATASTALE PIANO TERRA
ABITAZIONE (SUB.6)

1° P.

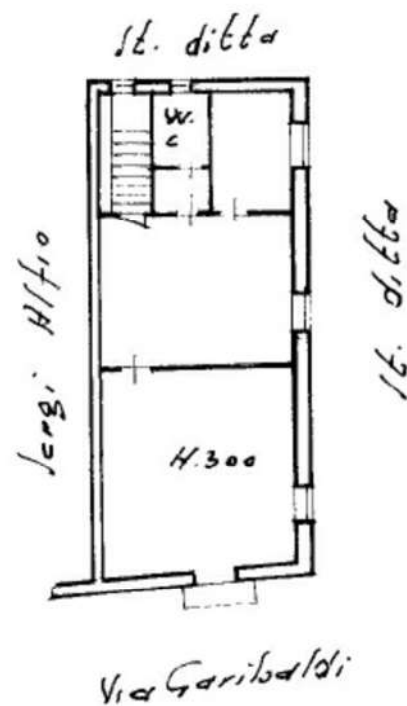

CATASTALE PIANO PRIMO
ABITAZIONE (SUB.6)

P. T.

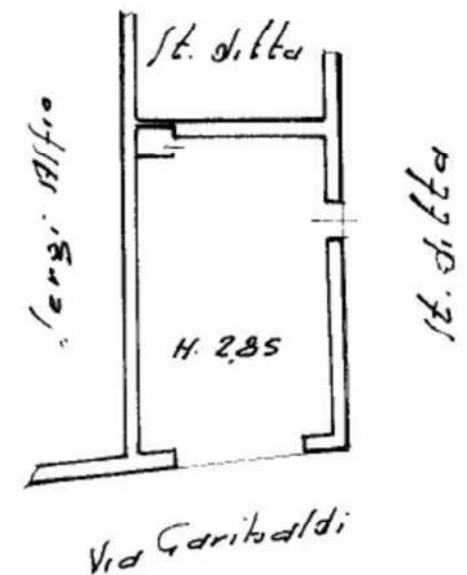

CATASTALE PIANO TERRA
GARAGE (SUB.5)