


ELABORATO PLANIMETRICO	
Compilato da:	Campatelli Stefano
Iscritto all'albo:	Geometri
Prov. Pisa	N. 1374

Agenzia del Territorio  
**CATASTO FABBRICATI**  
 Ufficio Provinciale di  
 Pisa

ALLEGATO 8

Comune di Volterra	Protocollo n. PI0195052 del 29/10/2007
Sezione: Foglio: 99 Particella: 240	Tipo Mappale n. del
Dimostrazione grafica dei subalterni	Scala 1 : 500

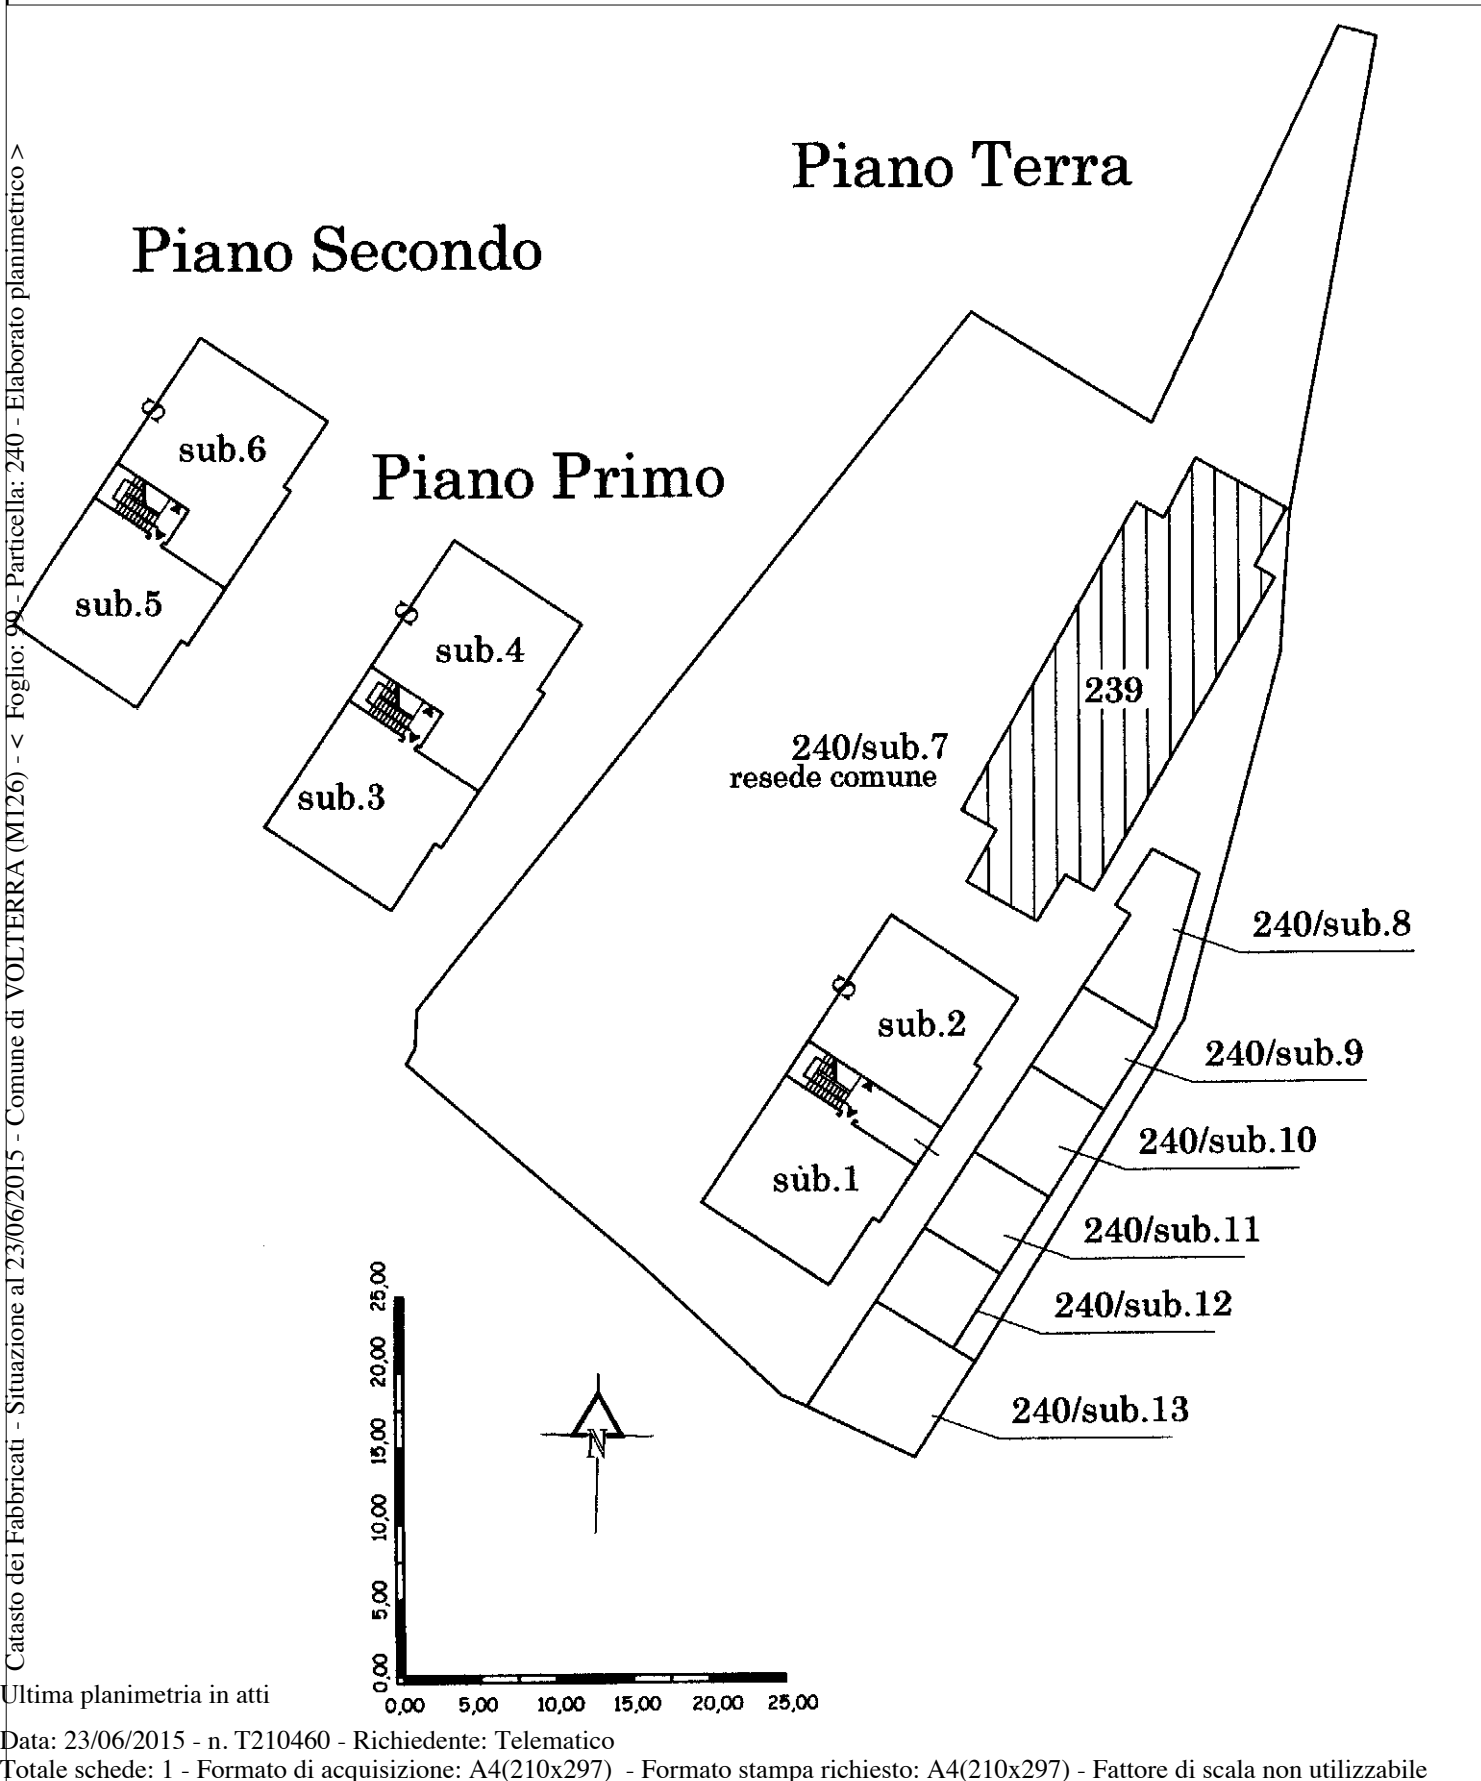

Catasto dei Fabbricati - Situazione al 23/06/2015 - Comune di VOLTERRA (MI26) - < Foglio: 99 - Particella: 240 - Elaborato planimetrico >

Ultima planimetria in atti