

**Agenzia del Territorio
CATASTO FABBRICATI
Ufficio Provinciale di
Matera**

Dichiarazione protocollo n. MT0022918 del 10/04/2006

Planimetria di u.i.u. in Comune di Ferrandina

Viale Mazzini Giuseppe

civ. 106

Identificativi Catastali:

Sezione:

Foglio: 44

Particella: 979

Subalterno: 22

Compilata da:

Adduce Gianpaolo

Iscritto all'albo:

Geometri


Prov. Matera

N. 853

Scheda n. 1

Scala 1:200

PIANO TERRA

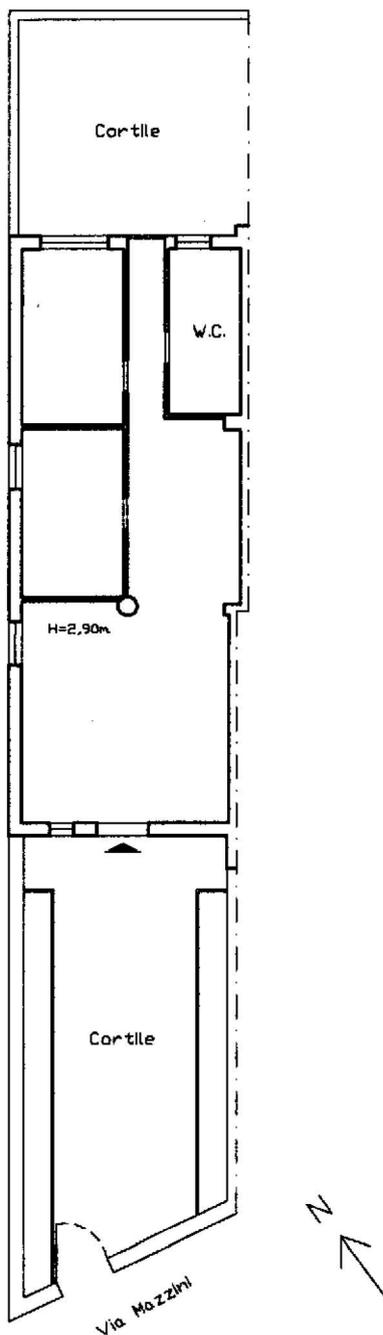

Catasto dei Fabbricati - Situazione al 25/11/2019 - Comune di FERRANDINA (D547) - < Foglio: 44 - Particella: 979 - Subalterno: 22 >
VIALE GIUSEPPE MAZZINI n. 106 piano: T;

Ultima planimetria in atti