



Comune: CITTADELLA  
Foglio: 19

Scala originale: 1:2000  
Dimensione cornice: 534.000 x 378.000 metri

16-Mar-2020 10:46:35  
Prot. n. T41784/2020


1 Particella: 561

**Agenzia del Territorio  
CATASTO FABBRICATI**  
Ufficio provinciale di  
Padova

Dichiarazione protocollo n. PD0379964 del 29/12/2010  
Planimetria di u.i.u. in Comune di Cittadella  
Via Cavin Dei Carli  
civ.

Identificativi Catastali:  
Sezione: B  
Foglio: 9  
Particella: 561  
Subalterno:  
Compilata da:  
Frigo Franco  
Iscritto all'albo:  
Ingegneri  
Prov. Padova N. 922

Scheda n. 1 - Scala 1: 500

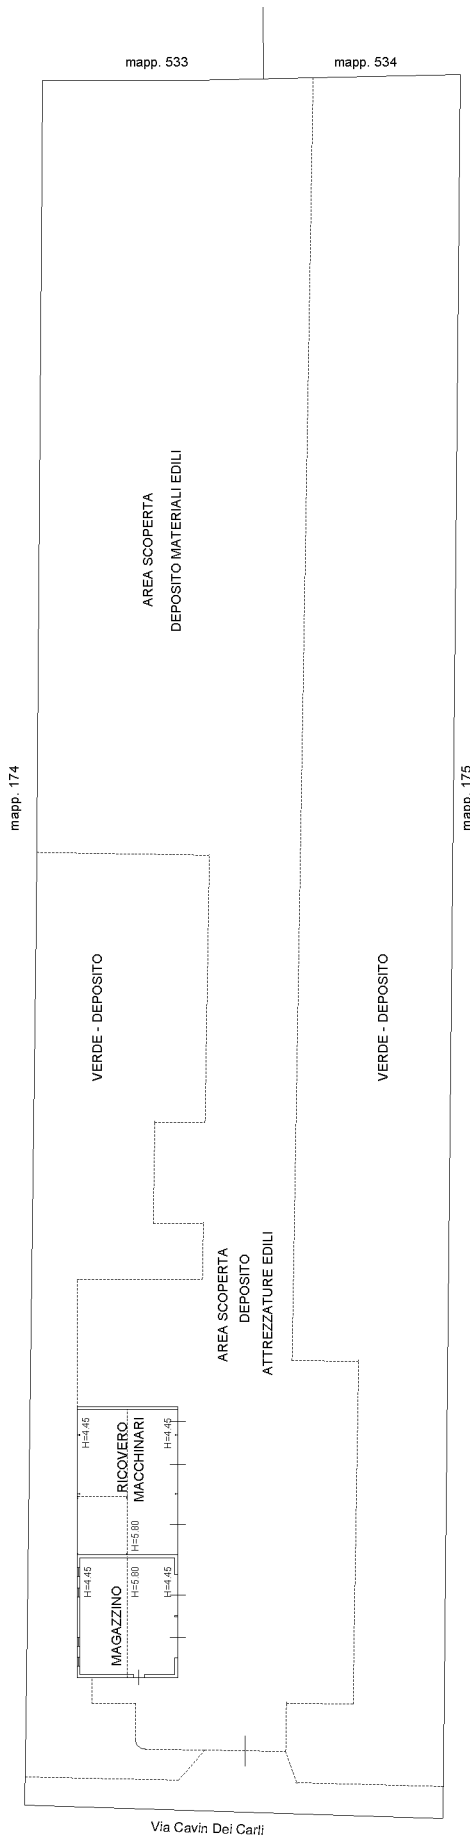

PIANO TERRA

