

**Agenzia del Territorio  
CATASTO FABBRICATI  
Ufficio Provinciale di  
Rovigo**

Dichiarazione protocollo n. **RO0106971** del **19/07/2007**  
Planimetria di u.i.u. in Comune di Lusia


Via Ronchello

civ.

Identificativi Catastali:

Sezione:  
Foglio: 17  
Particella: 163  
Subalterno: 1

Scheda n. 1      Scala 1:200

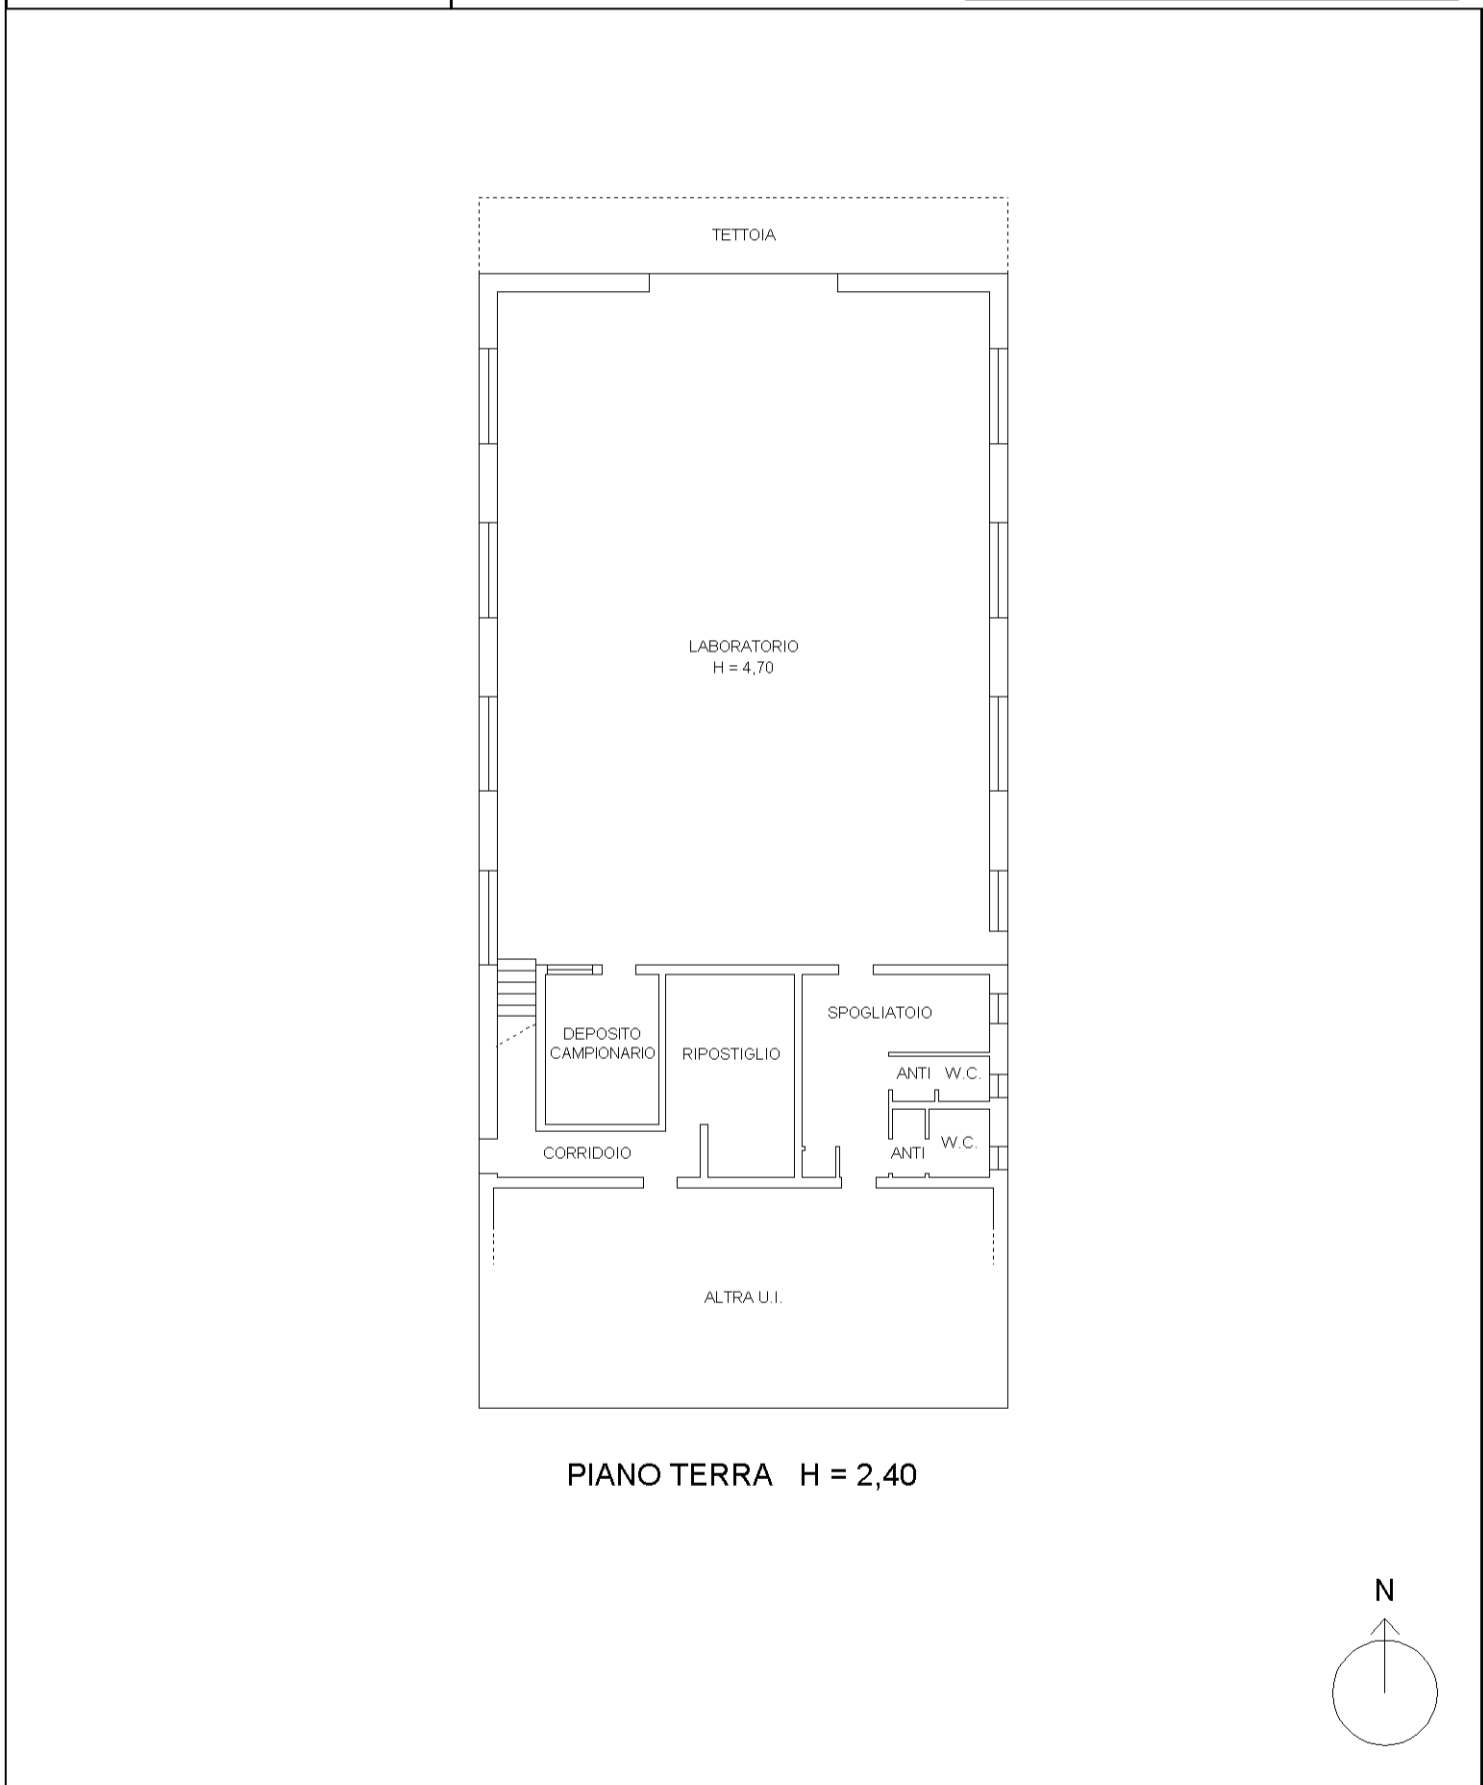

man 01

Catasto dei Fabbricati - Situazione al 14/02/2022 - Comune di LUSIA (E761) - < Foglio 17 - Particella 163 - Subalterno 1 >  
VIA RONCHELLO 163 - LUSIA (TV) - PROV. TV - CAT. FABBRICATI - SCHEDA N. 1 - Foglio 17 - Particella 163 - Subalterno 1

**Agenzia del Territorio  
CATASTO FABBRICATI  
Ufficio Provinciale di  
Rovigo**

Dichiarazione protocollo n. **RO0106971** del **19/07/2007**  
Planimetria di u.i.u. in Comune di Lusia


Via Ronchello

civ. 390


Identificativi Catastali:

Sezione:  
Foglio: 17  
Particella: 163  
Subalterno: 2


Scheda n. 1      Scala 1:200

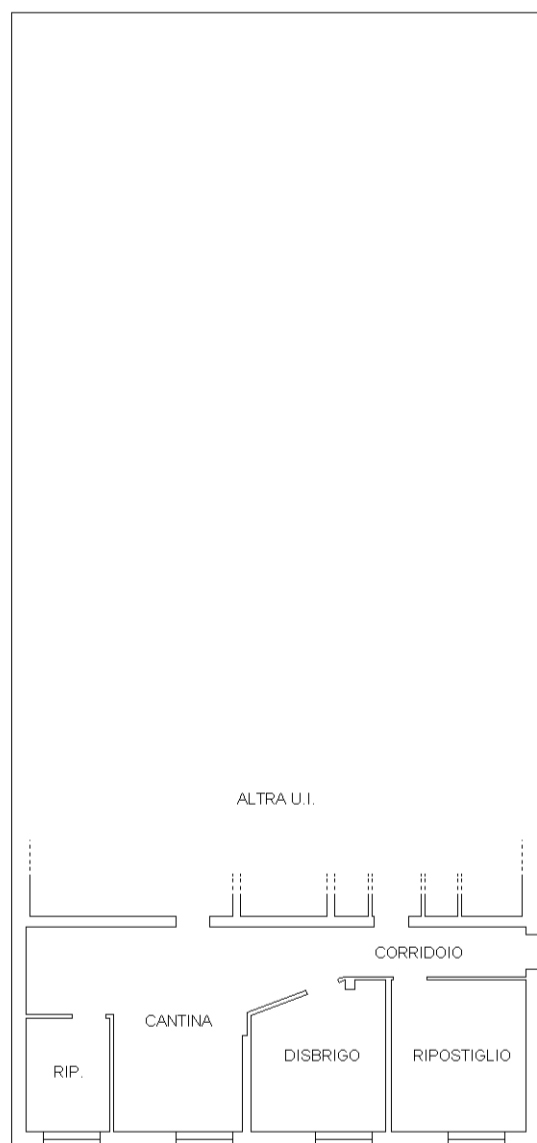

PIANO TERRA H = 2,40

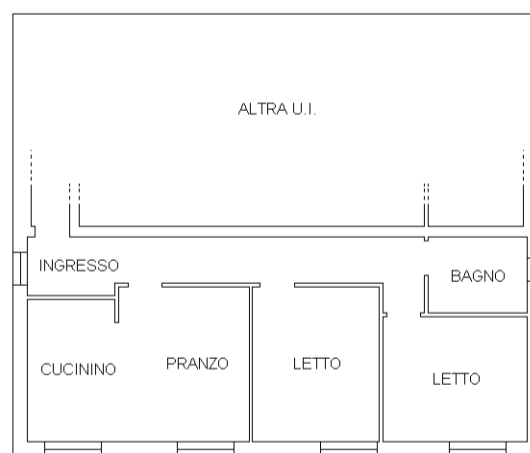

PIANO PRIMO H = 2,90

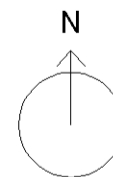

**Agenzia del Territorio  
CATASTO FABBRICATI  
Ufficio Provinciale di  
Rovigo**


Dichiarazione protocollo n. **RO0106971** del **19/07/2007**  
Planimetria di u.i.u. in Comune di Lusia

Via Ronchello


civ.

Identificativi Catastali:

Sezione:  
Foglio: 17  
Particella: 163  
Subalterno: 3

 

Scheda n. 1      Scala 1:200

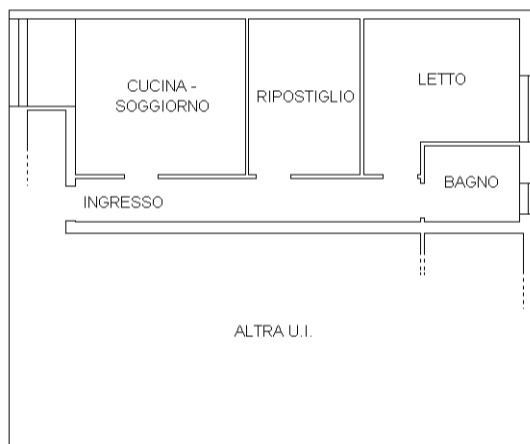

PIANO PRIMO H = 3,00

