

**Agenzia del Territorio**  
**CATASTO FABBRICATI**  
Ufficio provinciale di  
Rovigo

Dichiarazione protocollo n. RO0084155 del 21/10/2005  
Planimetria di u.i.u. in Comune di Rovigo  
Via Porta Po


civ. 67

Identificativi Catastali:  
Sezione: RO  
Foglio: 27  
Particella: 440  
Subalterno: 4


Scala 1: 500

n. 1


**PIANO SEMINTERRATO**  
H. 215

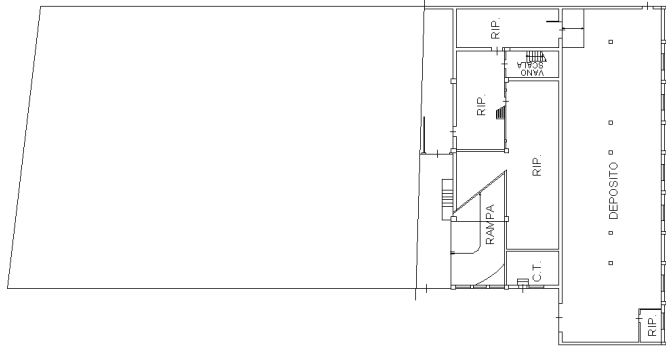

**PIANO TERRA E RIALZATO**  
PIANO TERRA H. 320  
PIANO RIALZATO H. 345

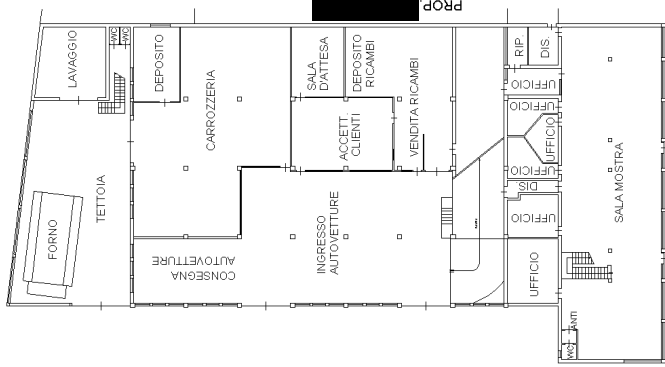

**PIANO PRIMO**  
CAPANNONE H. 400  
UFFICI H. 310

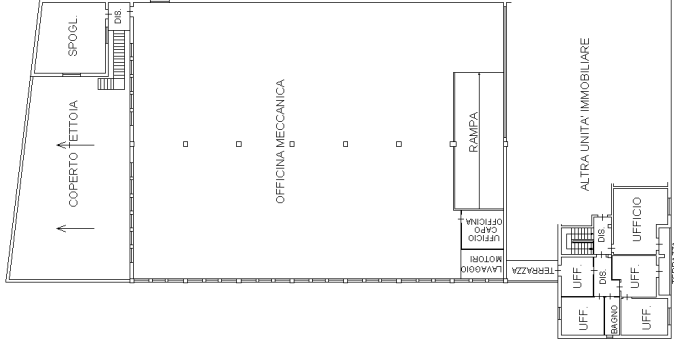

**Agenzia del Territorio  
CATASTO FABBRICATI  
Ufficio Provinciale di  
Rovigo**

Dichiarazione protocollo n. RO0084155 del 21/10/2005

Planimetria di u.i.u. in Comune di Rovigo

Via Porta Po

civ. 67


Identificativi Catastali:

Sezione: RO

Foglio: 27

Particella: 440

Subalterno: 5

 


Scheda n. 1

Scala 1:200

### PIANO PRIMO

H. 310

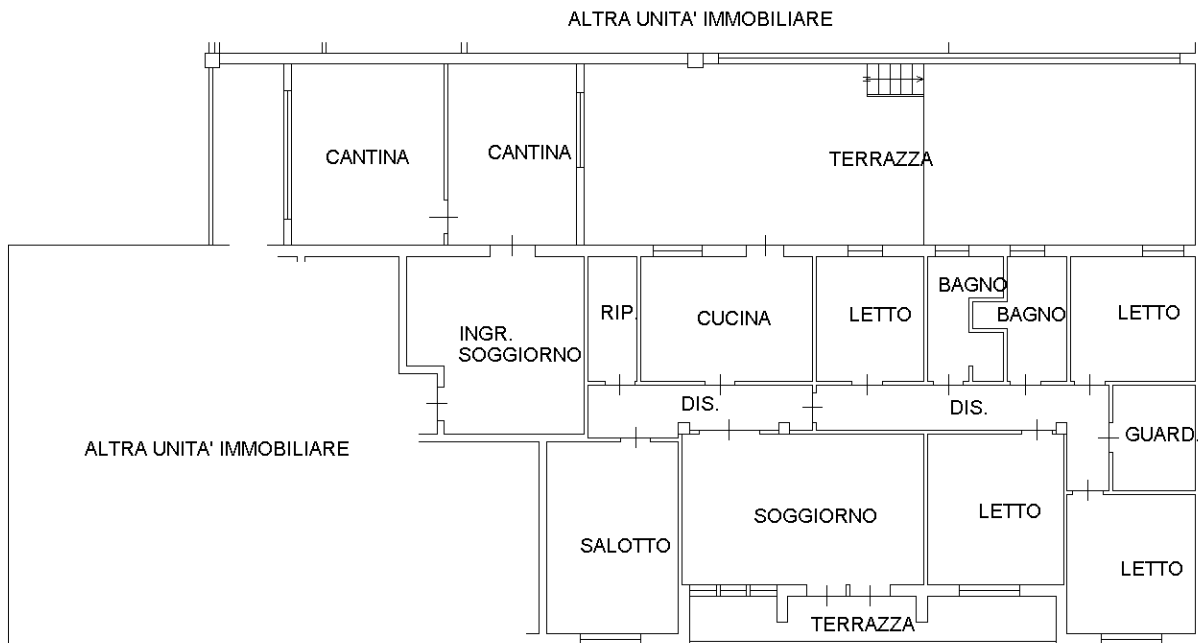

Ultima planimetria in atti

Catasto dei Fabbricati - Situazione al 22/09/2020 - Comune di ROVIGO (H620) - < Sez.Urb.: RO - Foglio: 27 - Particella: 440 - Subalterno: 5 >  
VIALE PORTA PO n. 67 piano: 1;