


ALLEGATO 3
DOCUMENTAZIONE CATASTALE

Agenzia delle Entrate
CATASTO FABBRICATI
Ufficio Provinciale di
Rovigo

ELABORATO PLANIMETRICO	
Compilato da: Ferrari Caterina	
Iscritto all'albo: Geometri	
Prov. Rovigo	N. 1299

Comune di Guarda Veneta		Protocollo n. RO0034473 del 12/10/2023	
Sezione:	Foglio: 8	Particella: 78	Tipo Mappale n. 32977 del 28/09/2023
Dimostrazione grafica dei subalterni			Scala 1 : 500

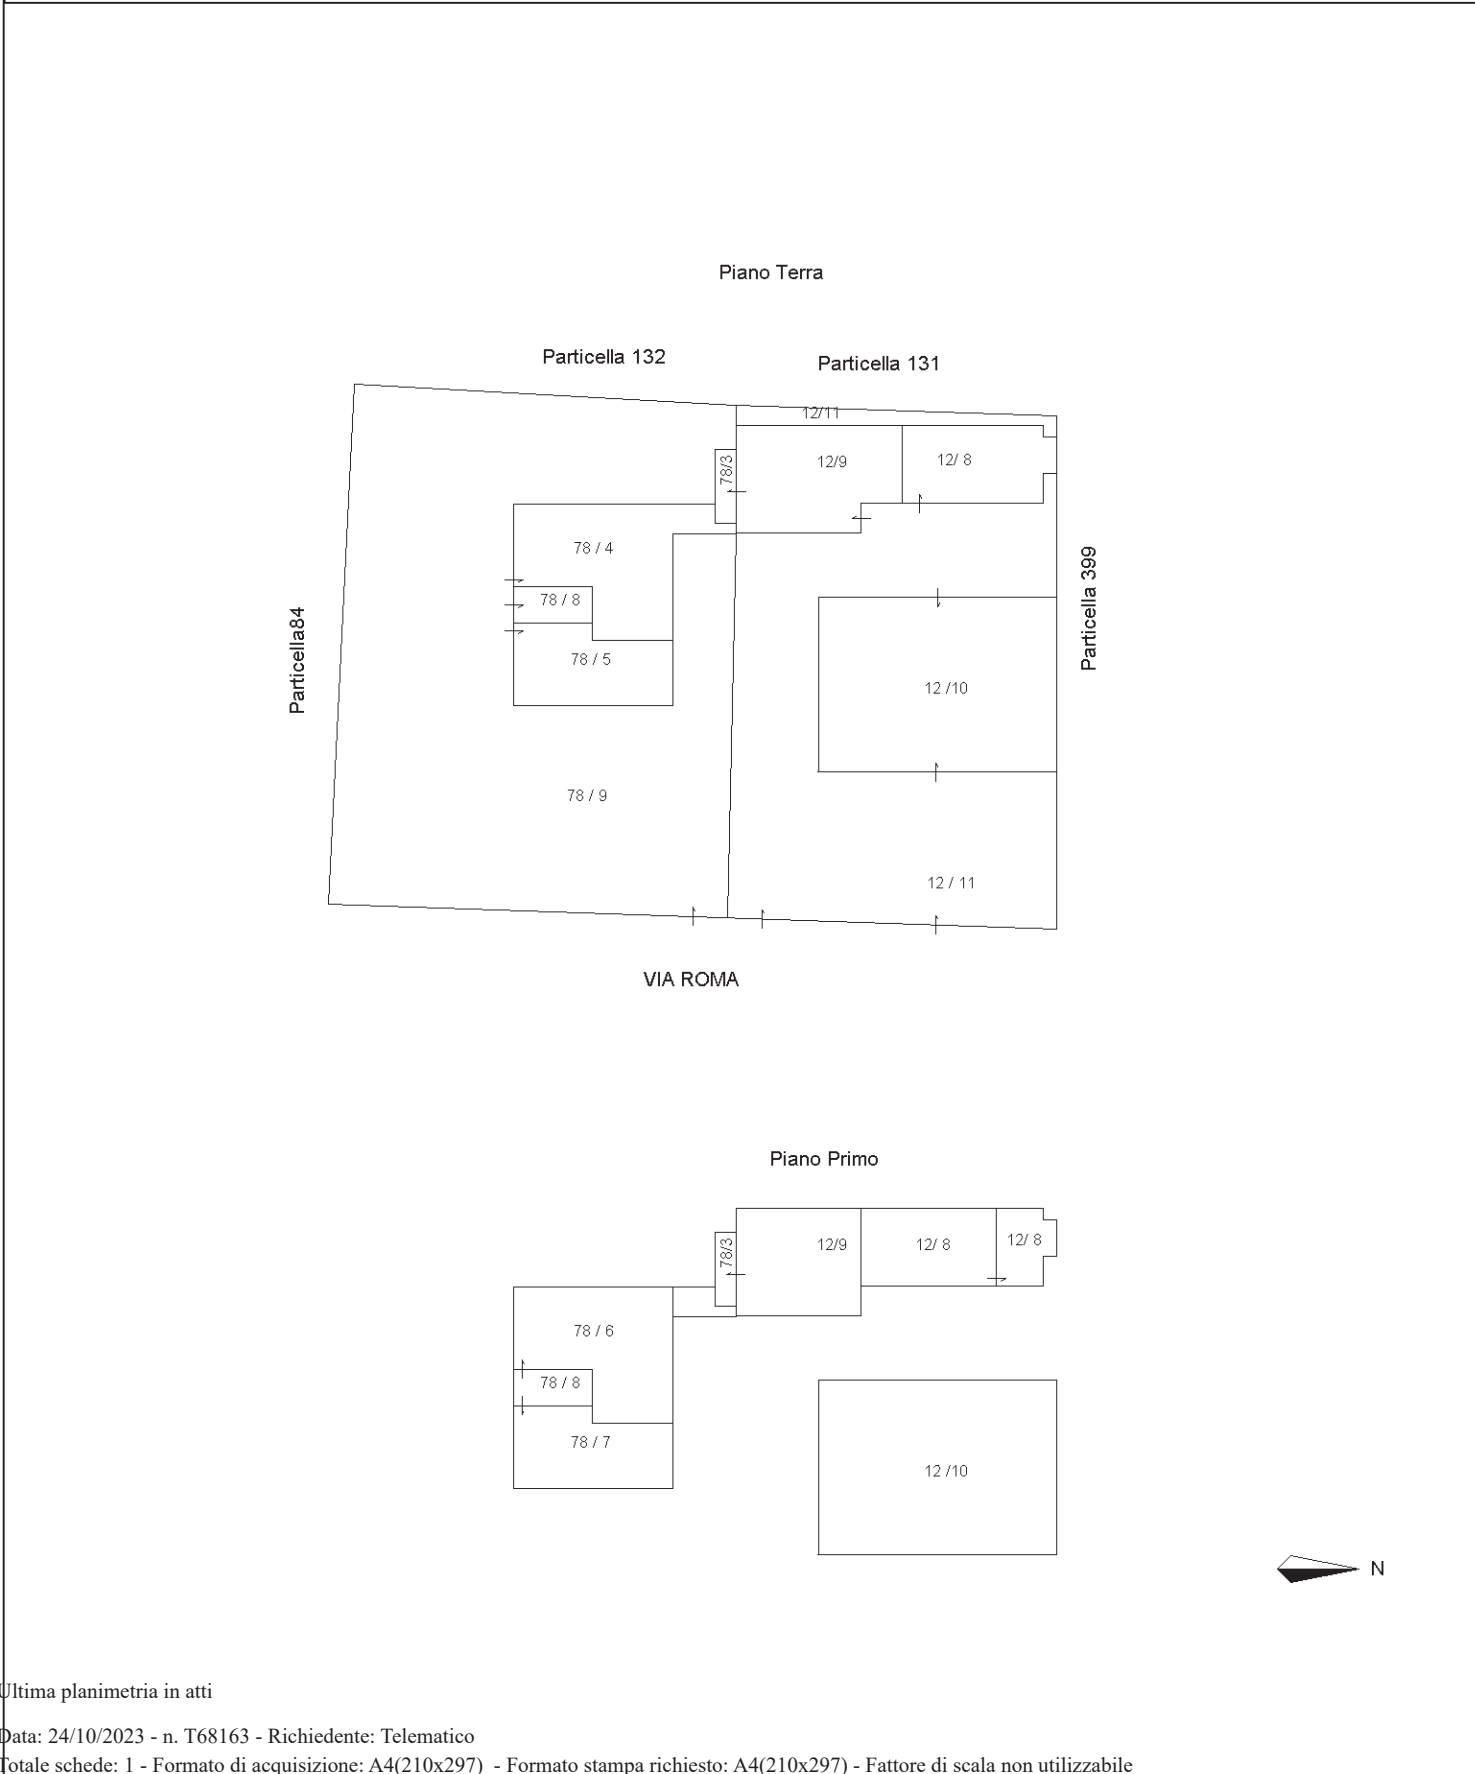

Elaborato Planimetrico - Catasto dei Fabbricati - Situazione al 24/10/2023 - Comune di GUARDA VENETA (E240) - < Foglio 8 Particella 78 >

Ultima planimetria in atti

ACCERTAMENTO DELLA PROPRIETÀ IMMOBILIARE URBANA ELENCO DEI SUBALTERNI ASSEGNATI

Comune GUARDA VENETA	Sezione	Foglio 8	Particella 12	Tipo mappale 32977	del: 28/09/2023
-------------------------	---------	-------------	------------------	-----------------------	--------------------

Sub	UBICAZIONE via/piazza	n.civ	Piani	Scala	Int	DESCRIZIONE
1						SOPPRESSO
2						SOPPRESSO
3						SOPPRESSO
4						SOPPRESSO
5						SOPPRESSO
6						SOPPRESSO
7						SOPPRESSO
8	via roma	419	T-1			ABITAZIONE DI TIPO ECONOMICO
9	via roma	419	T-1			ABITAZIONE DI TIPO ECONOMICO GRAFFATO AL MAPPALE 78 SUB 3
10	via roma	419	T-1			UNITA' COLLABENTE
11	via roma	419	T			BENE COMUNE NON CENISBILE AL MAPPALE 12 SUB 8,9,10 E AL MAPPALE 78 SUB 3 - CORTE

Comune GUARDA VENETA	Sezione	Foglio 8	Particella 78	Tipo mappale 32977	del: 28/09/2023
-------------------------	---------	-------------	------------------	-----------------------	--------------------

Sub	UBICAZIONE via/piazza	n.civ	Piani	Scala	Int	DESCRIZIONE
1	via roma					SOPPRESSO
2	via roma					SOPPRESSO
3	via roma	419	T			ABITAZIONE DI TIPO ECONOMICO GRAFFATA AL MAPPALE 12 SUB.9
4	via roma	SNC	T			UNITA' IN CORSO DI COSTRUZIONE
5	via roma	SNC	T			UNITA' IN CORSO DI COSTRUZIONE
6	via roma	SNC	T-1			UNITA' IN CORSO DI COSTRUZIONE
7	via roma	SNC	T-1			UNITA' IN CORSO DI COSTRUZIONE
8	via roma	SNC	T-1			UNITA' IN CORSO DI COSTRUZIONE - BENE COMUNE NON CENSIBILE AI SUB 6 E 7 - VANO SCALA
9	via roma		T			BENE COMUNE NON CENSIBILE AL MAPPALE 78 SUB 4,5,6,7 -CORTE