

MODULARIO
F. rig. rend. 407




MINISTERO DELLE FINANZE
DIREZIONE GENERALE DEL CATASTO E DEI SS.TT.EE.
CATASTO EDILIZIO URBANO (RDL 13-4-1939, n. 652)

MOD. BN (CEL)

LIRE
385

Planimetria di u.i.u. in Comune di via civ

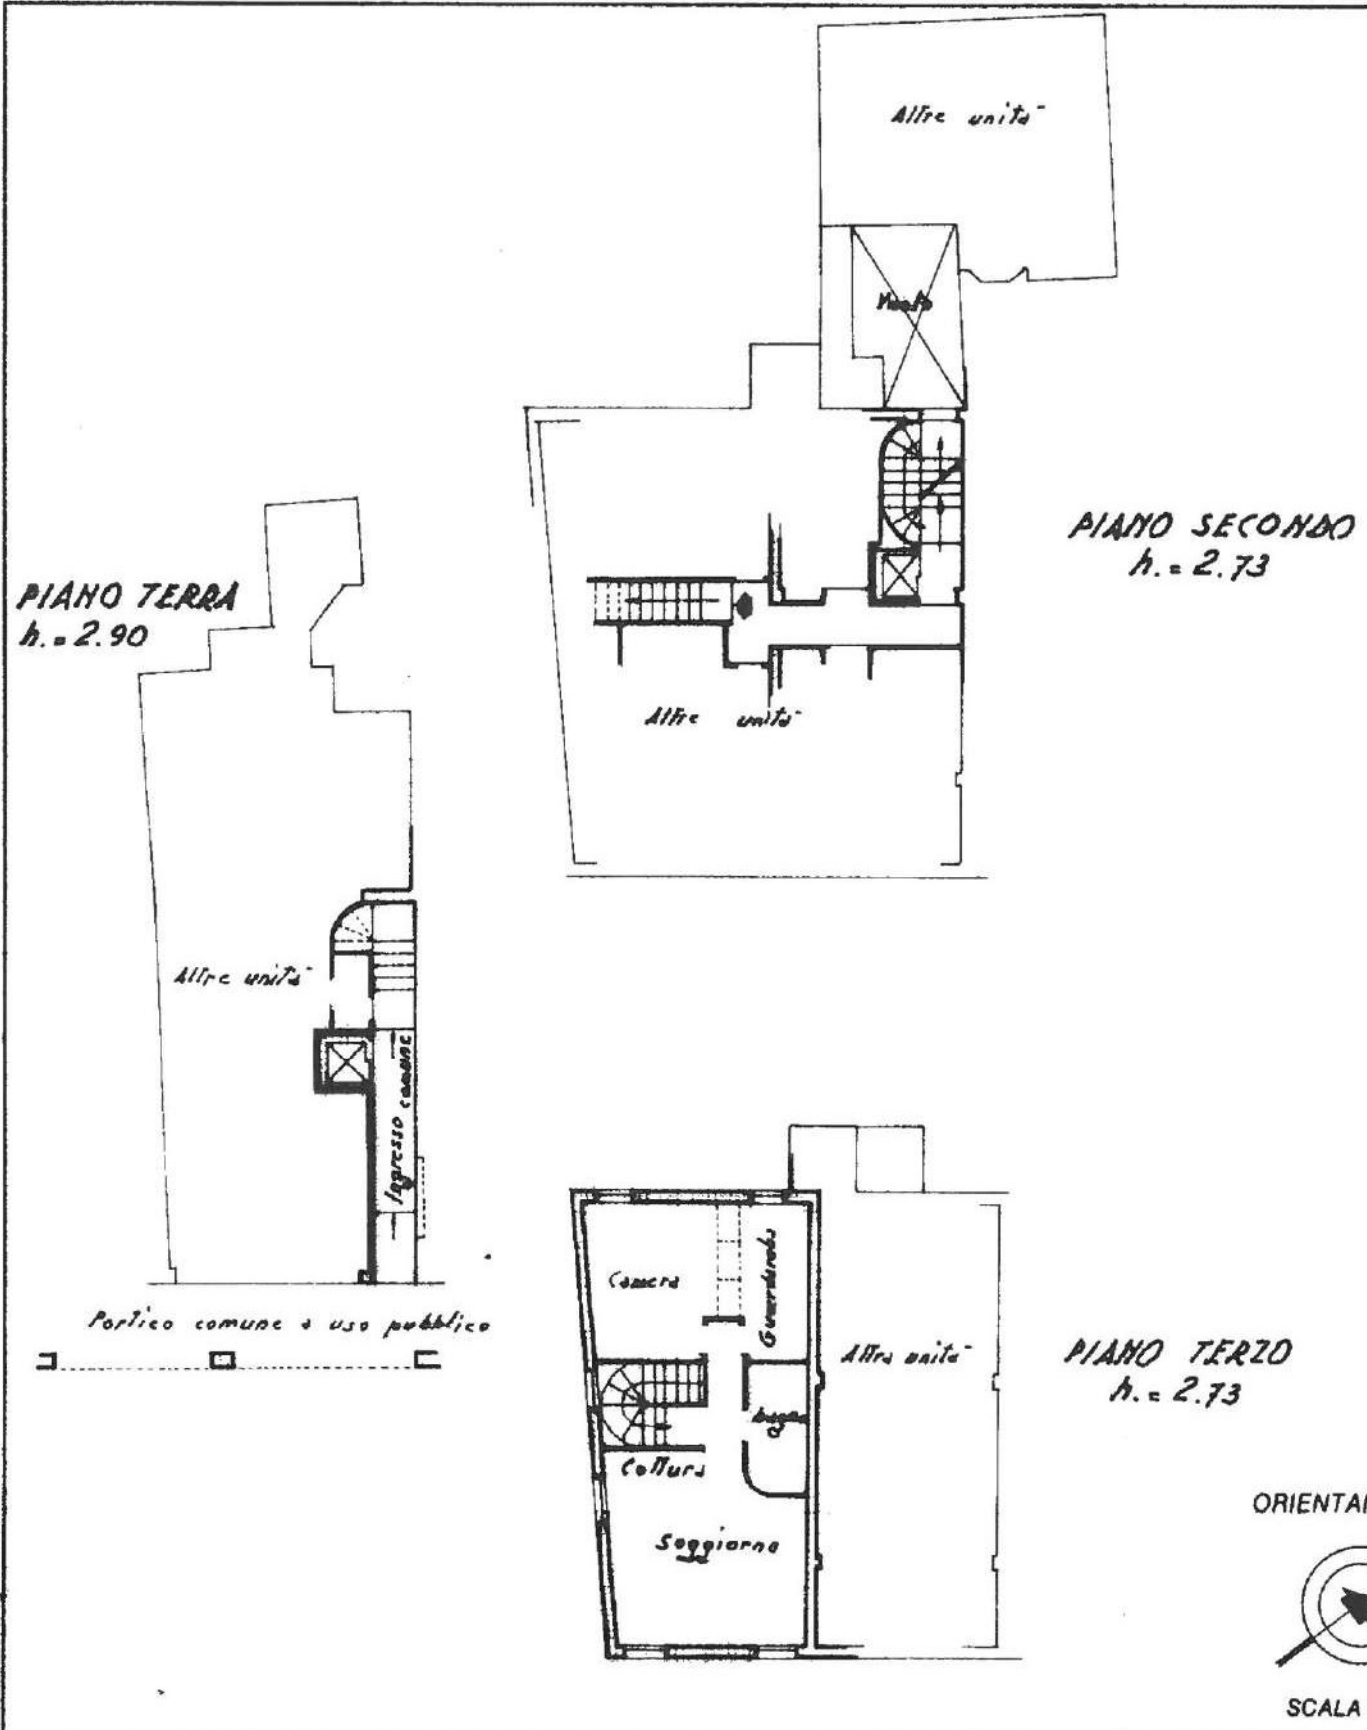


Roma, Istituto Poligrafico e Zecca dello Stato - PV

mapa 01
Catasto dei Fabbricati - Situazione al 01/09/2022 - Comune di TREVISO(L407) - < Sez. urbana E - Foglio 2 - Particella 227 - Subalterno 17 >
NEL 7. BA DEL RIPOSCO DEL 2003

Dichiarazione di N.C.
 Ultima denuncia di variazione
 Identificativi catastali
 F. E-2
 n. 227 sub. 17

Compilata dall'Arch. *Alisa Marco*
 (Titolo, cognome e nome)
 Iscritto all'albo degli Architetti
 della provincia di *Padova* n. 1003

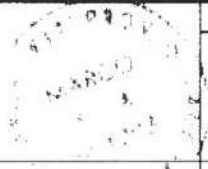

RISERVATO ALL'UFFICIO