


**Agenzia del Territorio
CATASTO FABBRICATI
Ufficio Provinciale di
Treviso**

Dichiarazione protocollo n. TV0193526 del 03/06/2009	
Planimetria di u.i.u. in Comune di Giavera Del Montello	
Via Degli Arditi civ. 23	
Identificativi Catastali:	Compilata da: Negrin Ivo
Sezione: A	Iscritto all'albo: Geometri
Foglio: 2	Prov. Treviso
Particella: 420	N. 1589
Subalterno: 3	

Scheda n. 1 Scala 1:200

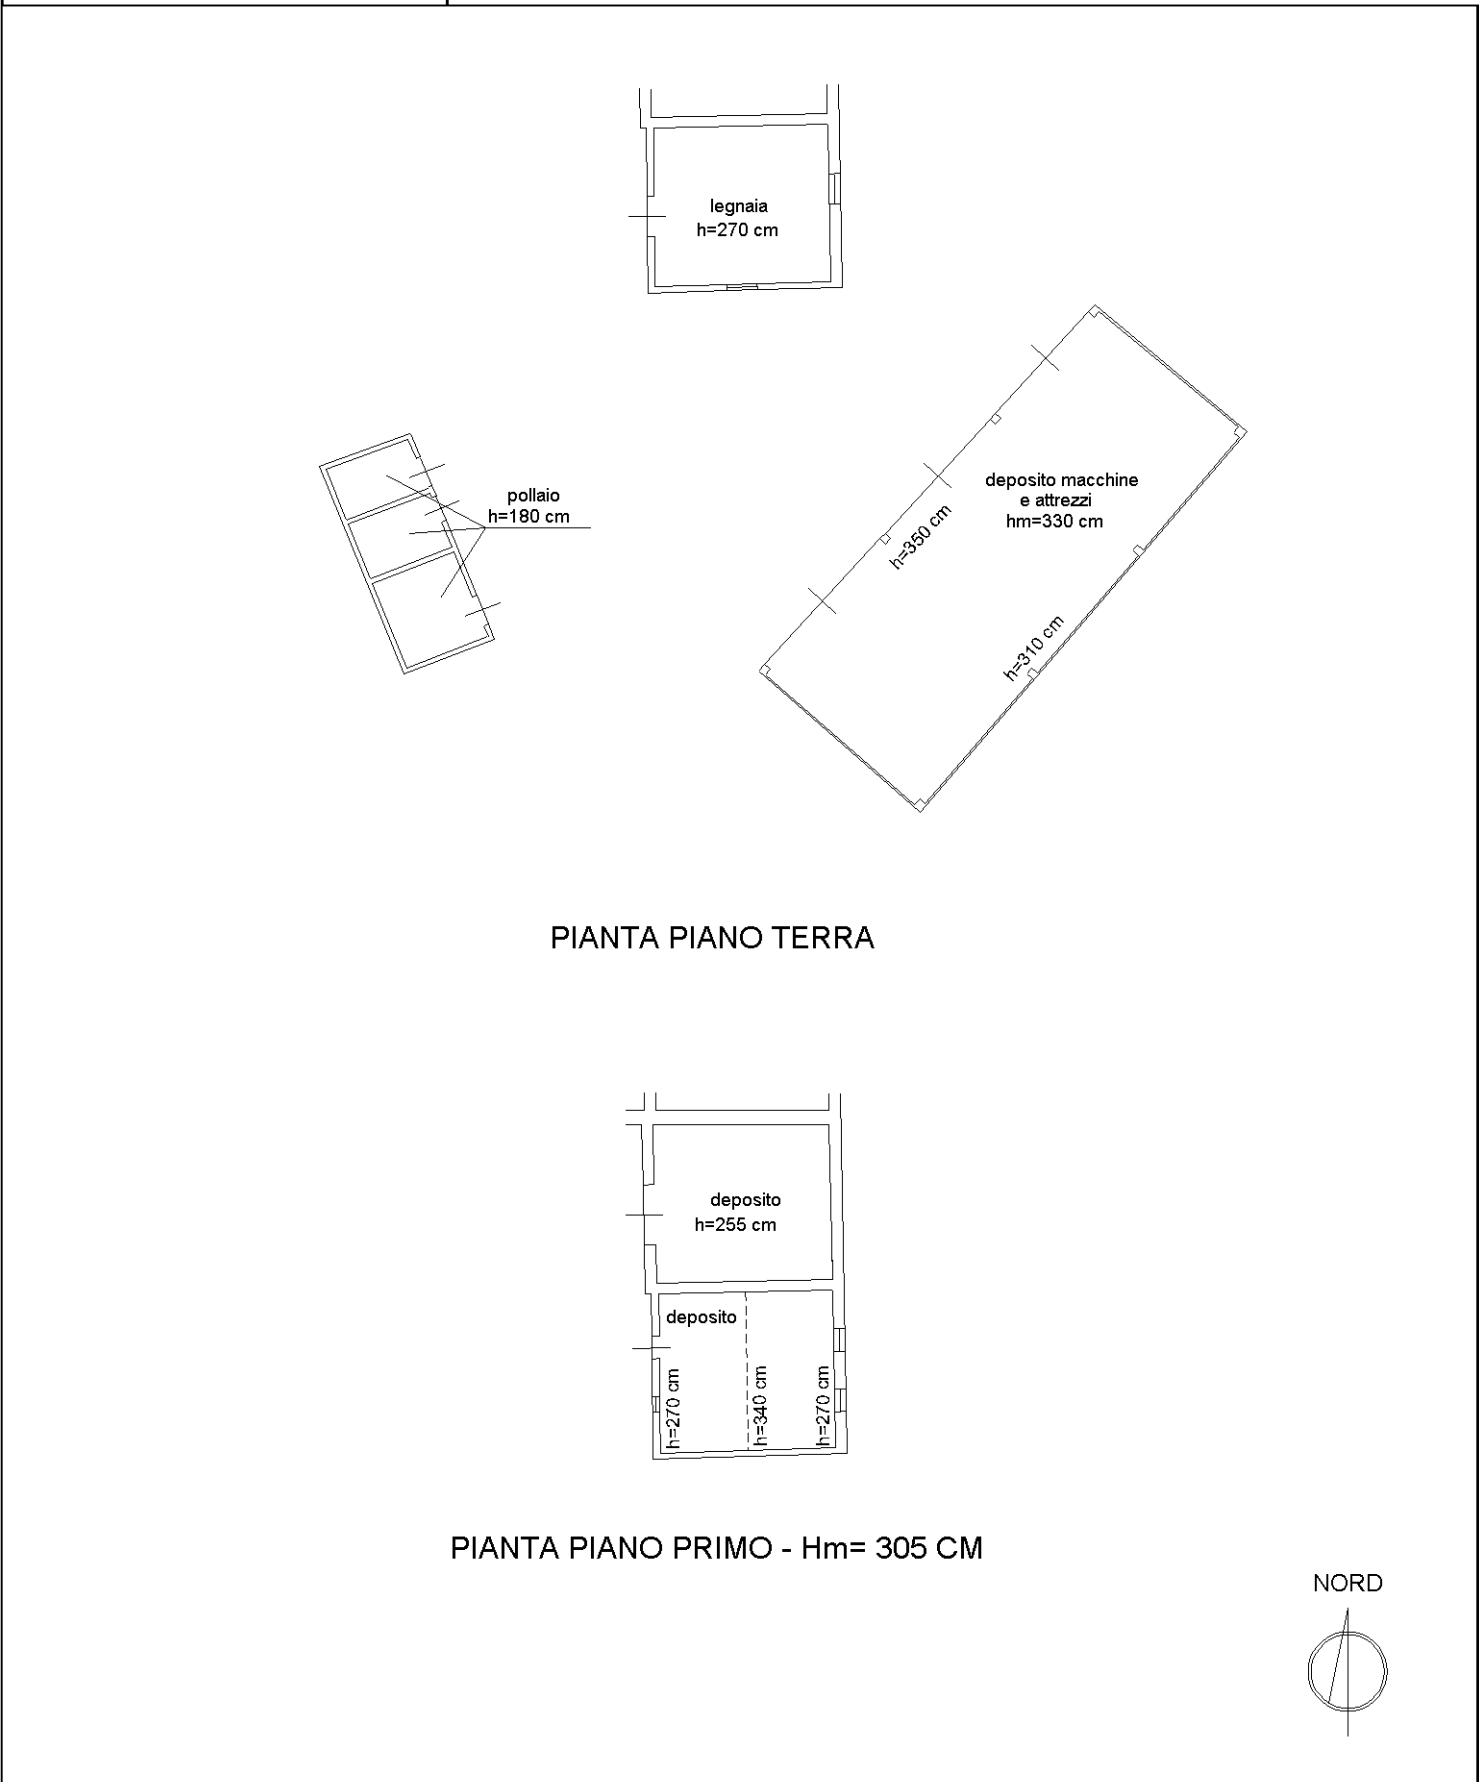

invar 01

Catasto dei Fabbricati - Situazione al 11/04/2023 - Comune di GIAVERA DEL MONTELLO(E021) - < Sez. urbana A - Foglio 2 - Particella 420 - Subalterno 3 >
VIA DEGLI ARDITI n. 23 Piano T-1