

**Agenzia del Territorio  
CATASTO FABBRICATI  
Ufficio Provinciale di  
Treviso**

Dichiarazione protocollo n. TV0289419 del 09/09/2009

Planimetria di u.i.u. in Comune di Veduggio

Via Stazione Albaredo

civ.

Identificativi Catastali:

Sezione: E

Foglio: 2

Particella: 1059

Subalterno: 5

Compilata da:  
Mazzorato Franco


Iscritto all'albo:  
Geometri

Prov. Treviso

N. 1912

Scheda n. 1

Scala 1:200

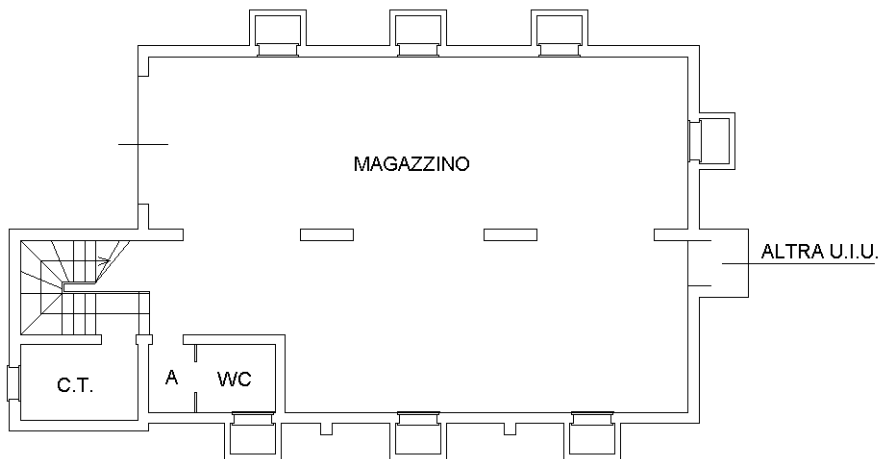

PIANO PRIMO SOTTOSTRADA H.3.10



PIANO TERRA H.3.00

Ultima planimetria in atti

