

MODULARIO
Fig. rend. 497



MINISTERO DELLE FINANZE
DIPARTIMENTO DEL TERRITORIO

CATASTO EDILIZIO URBANO (RDL 13-4-1939, n. 652)

MOD. **BN** (CEU)



1102
200

Planimetria di u.i.u. in Comune di CAVARZERE via MAZZINI


civ. 13

PIANTA PIANO TERRA

PIANTA PIANO PRIMO

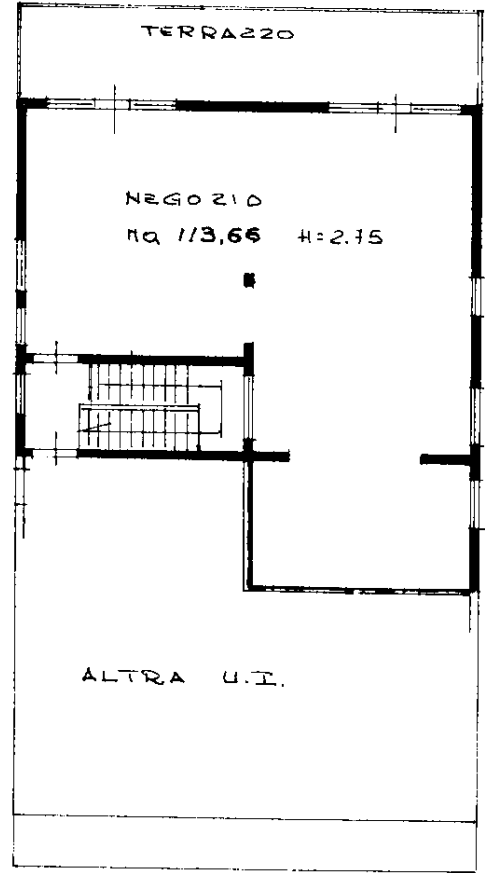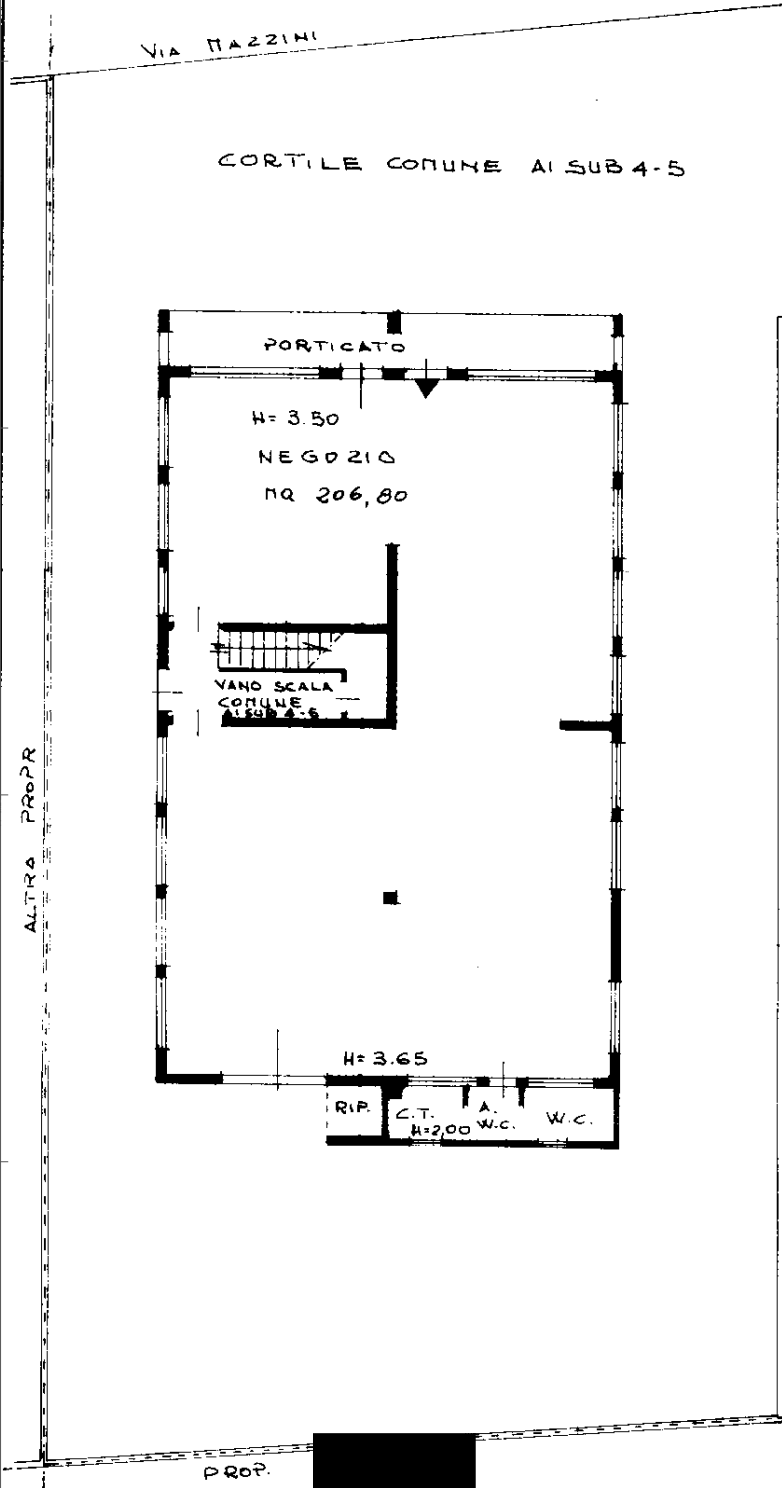

N.C.T. ESTRATTO DI MAPPA 1:2000
COMUNE DI CAVARZERE
FOGLIO 48 M.N. 963

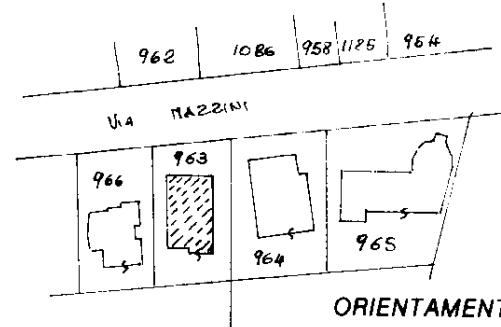

ORIENTAMENTO



SCALA DI 1:200

Roma - Istituto Poligrafico e Zecca dello Stato - P.V.

inven 01
Catasto del Fabbricati - Situazione al 13/02/2023 - Comune di CAVARZERE(C383) - Foglio 48 - Particella 963 - Subaltemo 4 >
FUSIONE E CATASTO U.S.S. DI CUI AL FOGLIO 48 M.N. 963 SUB 1-3 - ASSUNTE FOGLIO 48 M.N. 963 SUB 4
VIA GIUSEPPE MAZZINI N. 15 PRATO FI

Dichiarazione di N.C.
Denuncia di variazione

Compilata dal GEOMETRA
(Titolo, cognome e nome)
GELINDO STOPPA

RISERVATO ALL'UFFICIO

Handwritten signature/initials

Identificativi catastali
F. 48
n. 963 Sub 4

iscritto all'albo dei GEOMETRI
della provincia di VENETIA n. 11022
data Firma

Totale schede: 1 - Formato di acquisizione: 1:200

MODULARIO
Foglio rend 497



MINISTERO DELLE FINANZE
DIPARTIMENTO DEL TERRITORIO

CATASTO EDILIZIO URBANO (RDL 13-4-1939, n. 652)

MOD. BN (CEU)



LIBRO
200

Planimetria di u.i.u. in Comune di CAVARZERE via MAZZINI


civ. 13

PIANTA PIANO TERRA

PIANTA PIANO PRIMO

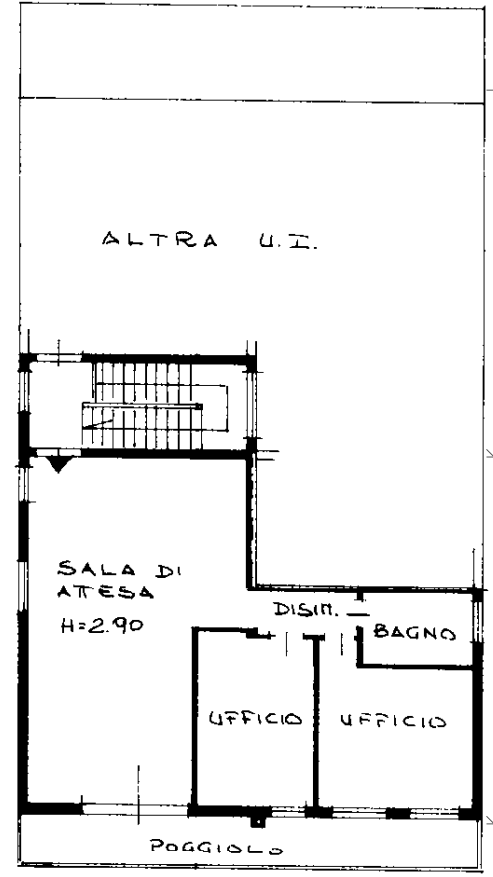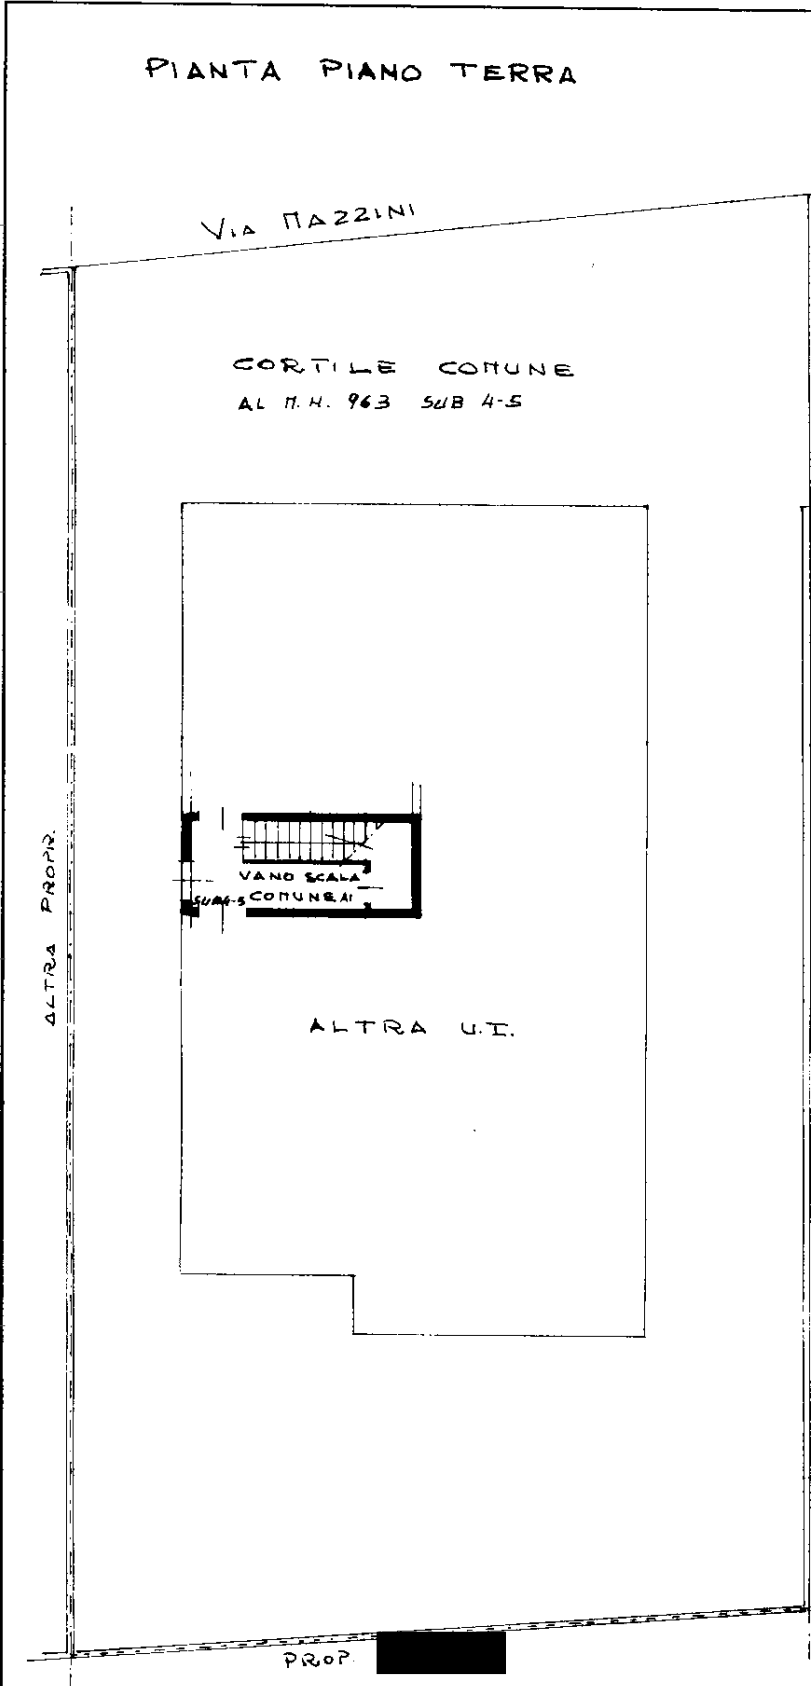

N.C.T. ESTRATO DI MAPPA 1:2000
COMUNE DI CAVARZERE
FOGLIO 48 M.M. 963

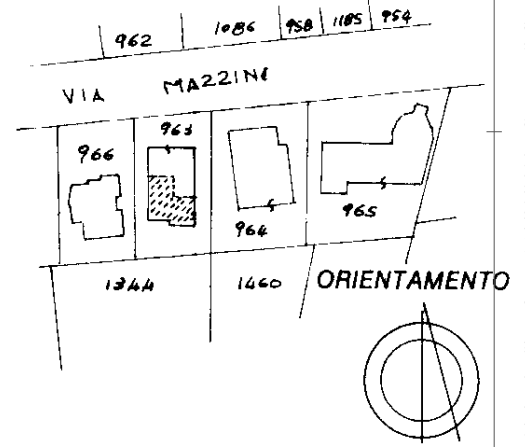

SCALA DI 1:200

Rome - Istituto Poligrafico e Zecca dello Stato - P.V.

Dichiarazione di N.C.
Denuncia di variazione

Compilata dal GEOMETRA
(Titolo, cognome e nome)
GELINDO STOPPA

RISERVATO ALL'UFFICIO

Data presentazione: 13/01/1998 - Data: 13/02/2023 - n. T487503 - Richiedente: SMNMST65D49F241X
Totale schede: 1 - Formato di acquisizione: A4(210x297) - Formato di stampa: A4(210x297)
n. 963 sub. 5 della provincia di CAVARZERE data Firma

LC 1330/18

intento 01
Catasto dei Fabbricati - Situazione al 13/02/2023 - Comune di CAVARZERE(C383) - < Foglio 48 - Particella 963 - Subaltemo 5 >
VIA CAVARZERE 1330/18 - FOGLIO 48 M.M. 963 SUB 2 - ASSUNE FOGLIO 48 M.M. 963 SUB 5