


## **ALLEGATO 5**

### **PLANIMETRIE DEGLI IMMOBILI**

# PIANTA FONDAZIONE CORPO DI FABBRICA A Scala 1:200

Imp 0 (quota 0.00)

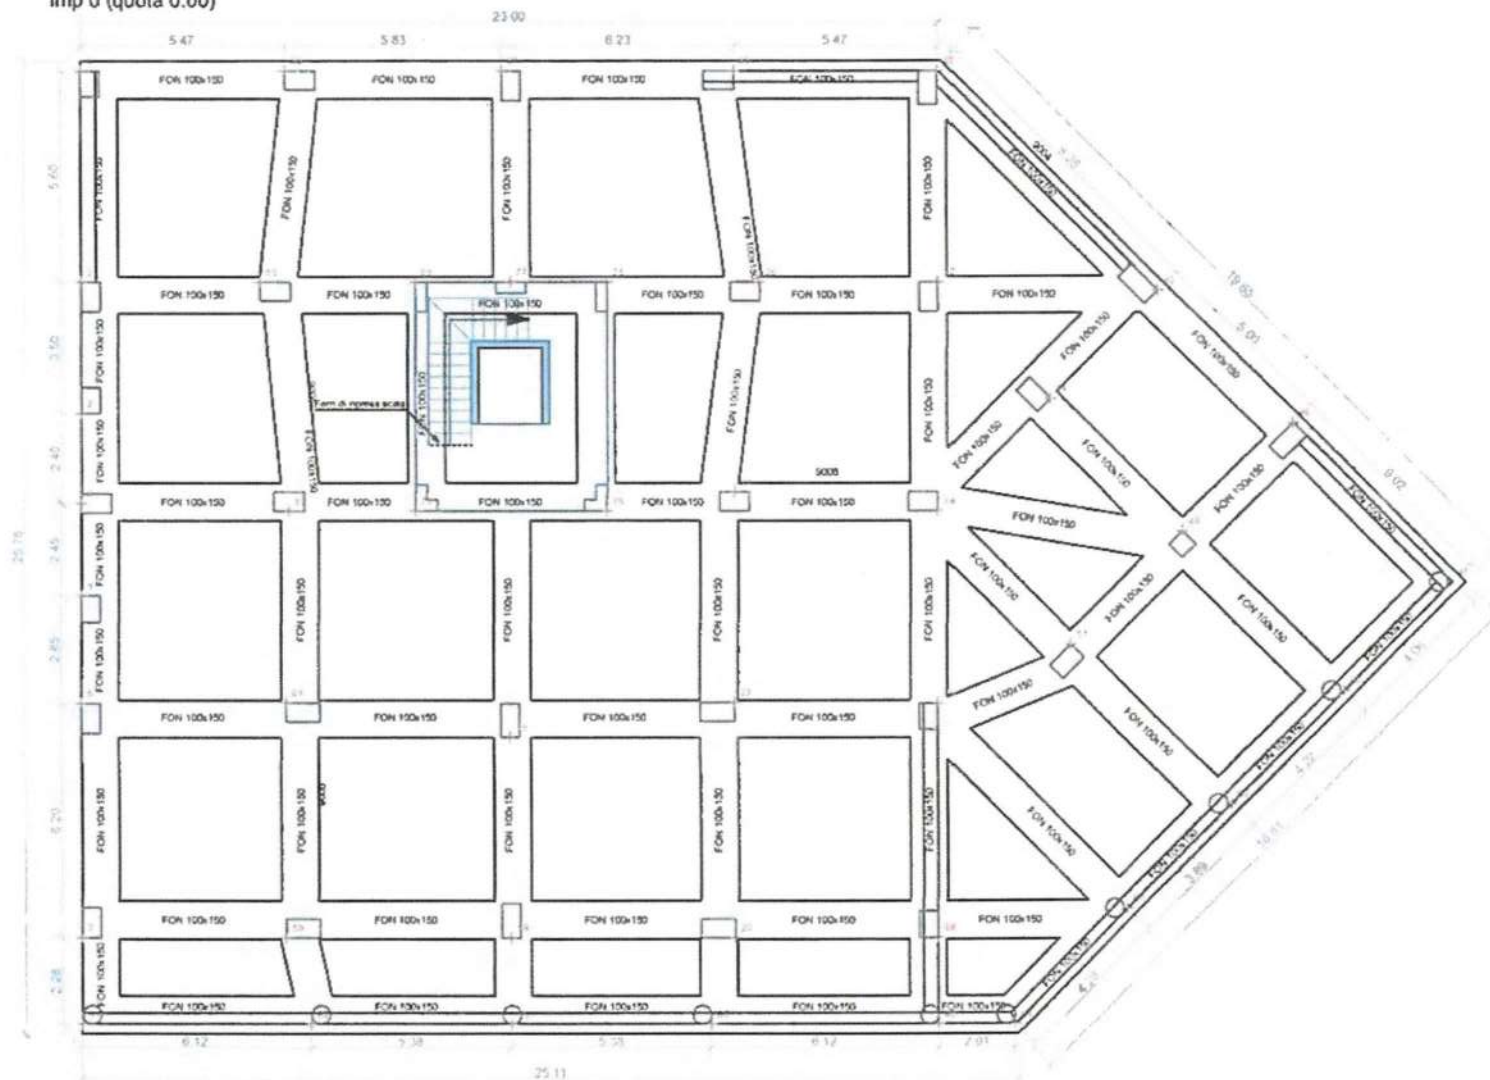





PRIMO SOLAIO  
CORPO DI FABBRICA B  
Scala 1:200

