

**Agenzia del Territorio
CATASTO FABBRICATI
Ufficio Provinciale di
Vibo Valentia**

Dichiarazione protocollo n. VV0069193 del 20/06/2011

Planimetria di u.i.u. in Comune di Tropea

Viale Tondo

civ. SNC

Identificativi Catastali:


Sezione:
Foglio: 1
Particella: 363
Subalterno: 13

Compilata da:
Fazzari Vincenzo
Iscritto all'albo:
Geometri

Prov. Vibo Valentia N. 393

Scheda n. 1 Scala 1:200

P3
h 300 cm

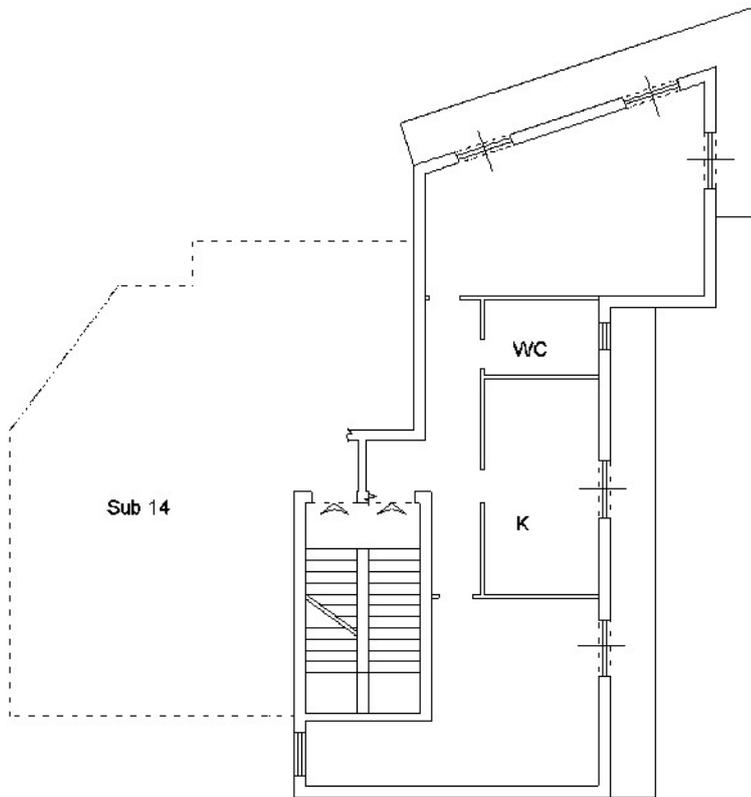


Agenzia del Territorio
CATASTO FABBRICATI
Ufficio Provinciale di
Vibo Valentia


ELABORATO PLANIMETRICO	
Compilato da: Scordo Pasquale	
Iscritto all'albo: Geometri	
Prov. Vibo Valentia	N. 00062

Comune di Tropea		Protocollo n. VV0013180 del 05/03/2013	
Sezione:	Foglio: 1	Particella: 363	Tipo Mappale n. del
Dimostrazione grafica dei subalterni			Scala 1 : 500

Terzo Piano

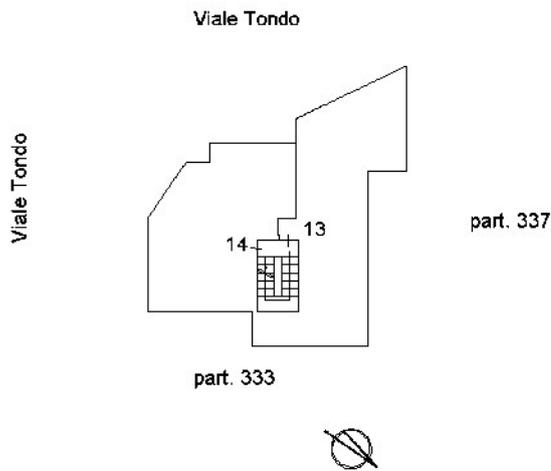

Ultima planimetria in atti

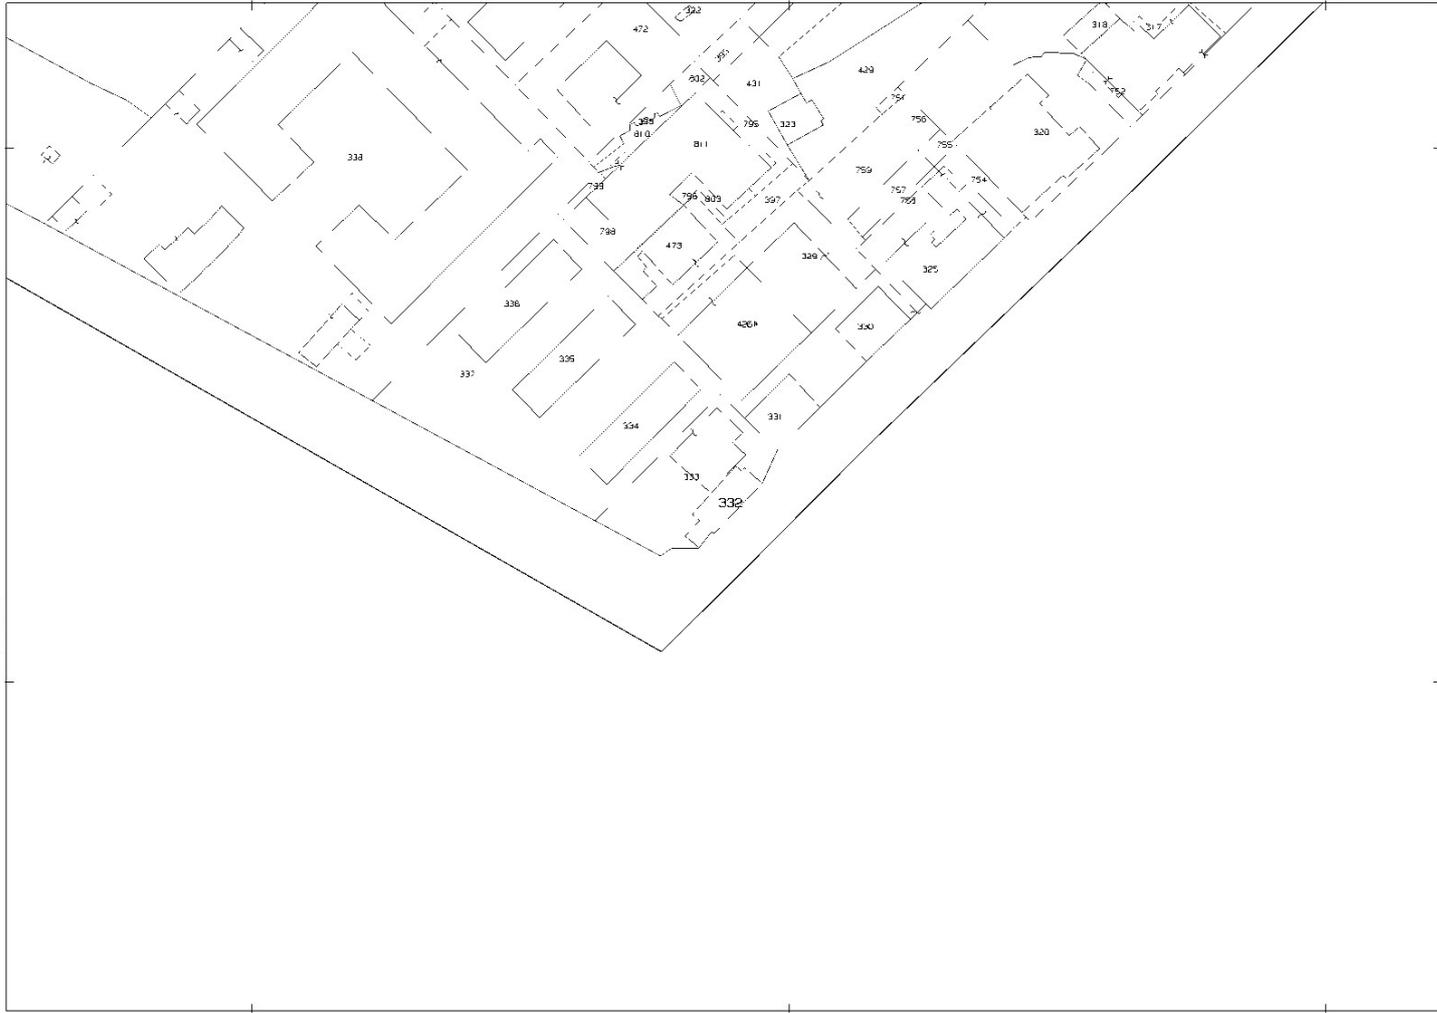


N=-51800

E=-46000

1 Particella: 332

Comune: (VV) TROPEA
Foglio: 4
Scala originale: 1:1000
Dimensione cornice: 287.000 x 189.000 metri
Protocollo pratica T269144/2023
20-Feb-2023 16:17:16

**Allegato n. 12 – Planimetria dello stato attuale dell'immobile
oggetto di pignoramento;**

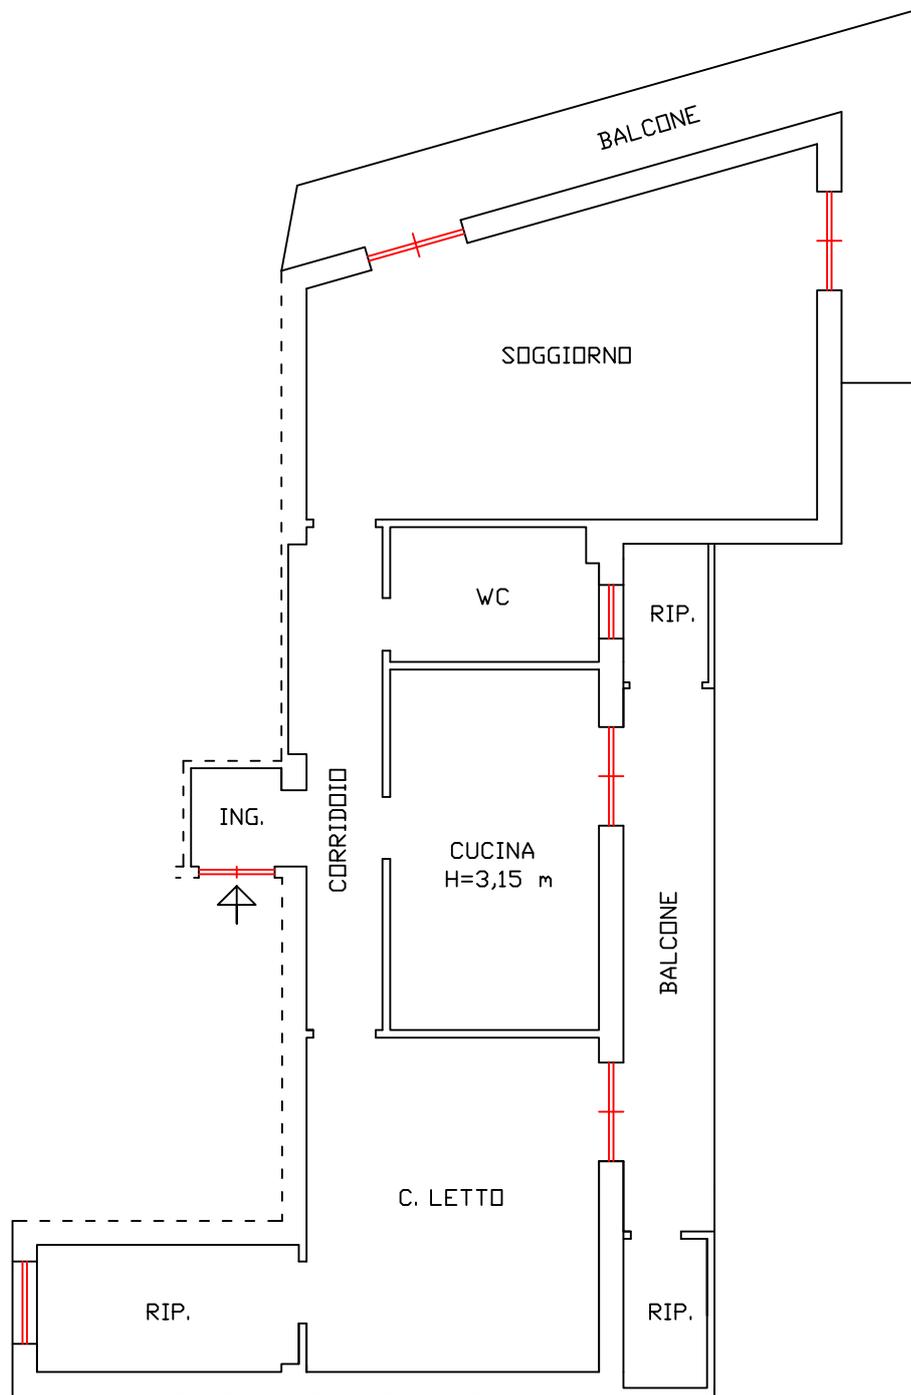

PLANIMETRIA DELLO STATO ATTUALE DELL'IMMOBILE OGGETTO DI PIGNORAMENTO - SCALA 1:100