

Catasto dei Fabbricati - Situazione al 06/05/2016 - Comune di GIUGLIANO IN CAMPANIA (E054) - < Foglio: 83 - Particella: 1759 - Subalterno: 2 >
VIA DOMITIANA SNC piano: 1-1;

Agenzia del Territorio
CATASTO FABBRICATI
Ufficio provinciale di
Napoli

Dichiarazione protocollo n. NA0085592 del 01/02/2005
Planimetria di v.i.v. in Comune di Giugliano In Campania
Via Domitiana Km 48
cir. SNC



Identificativi Catastali:

Sezione: 83D
Foglio: 1759
Particella: 1759
Subalterno: 2

Compilata da:
Vito Maurizio
iscritto all'albo:
Ingegneri
Prov. Napoli
N. 4882

Scala 1: 200

3, ORIENTAMENTO

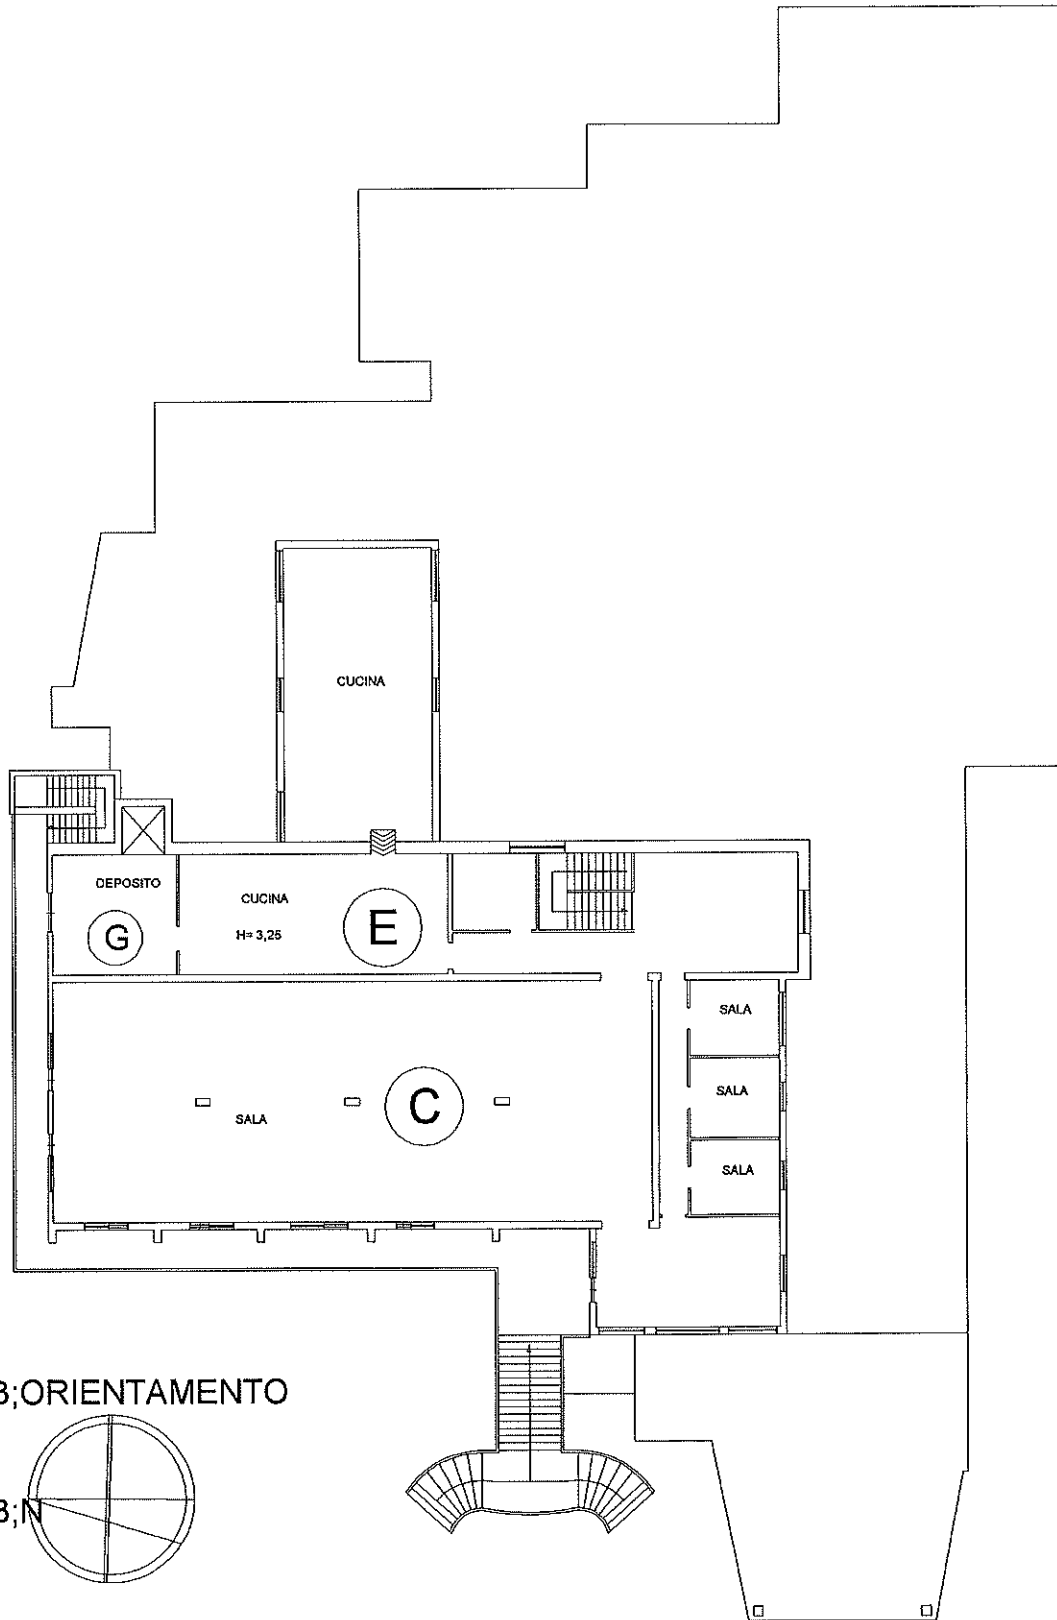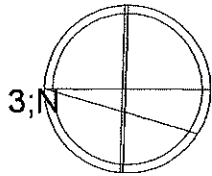

10 metri

Ultima planimetria in atti

Data: 06/05/2016
Totale schede: 2

n. T39014 - Richiedente: ...
Formato di acquisizione: A3(297x420) - Formato stampa richiesto: A4(210x297)

PIANO PRIMO

Catasto dei Fabbricati - Situazione al 06/05/2016 - Comune di GIUGLIANO IN CAMPANIA (E054) - < Foglio: 83 - Particella: 1759 - Subalterno: 2 >
VIA DOMITIANA SNC piano: T-1;


Agenzia del Territorio
CATASTO FABBRICATI
Ufficio provinciale di
Napoli

Diabirazione protocollo n. NA/0085592 del 01/02/2005
Planimetria di u.i.u. in Comune di Giugliano in Campania
Via Domitiana Km 48 civ. SNC

Identificativi Catastali:
Sezione: 83D
Foglio: 83D
Particella: 1759
Subalterno: 2

Completata da:
Vito Maurizio
Iscritto all'albo:
Ingegneri
Prov. Napoli
N. 4882

Scala 1:200

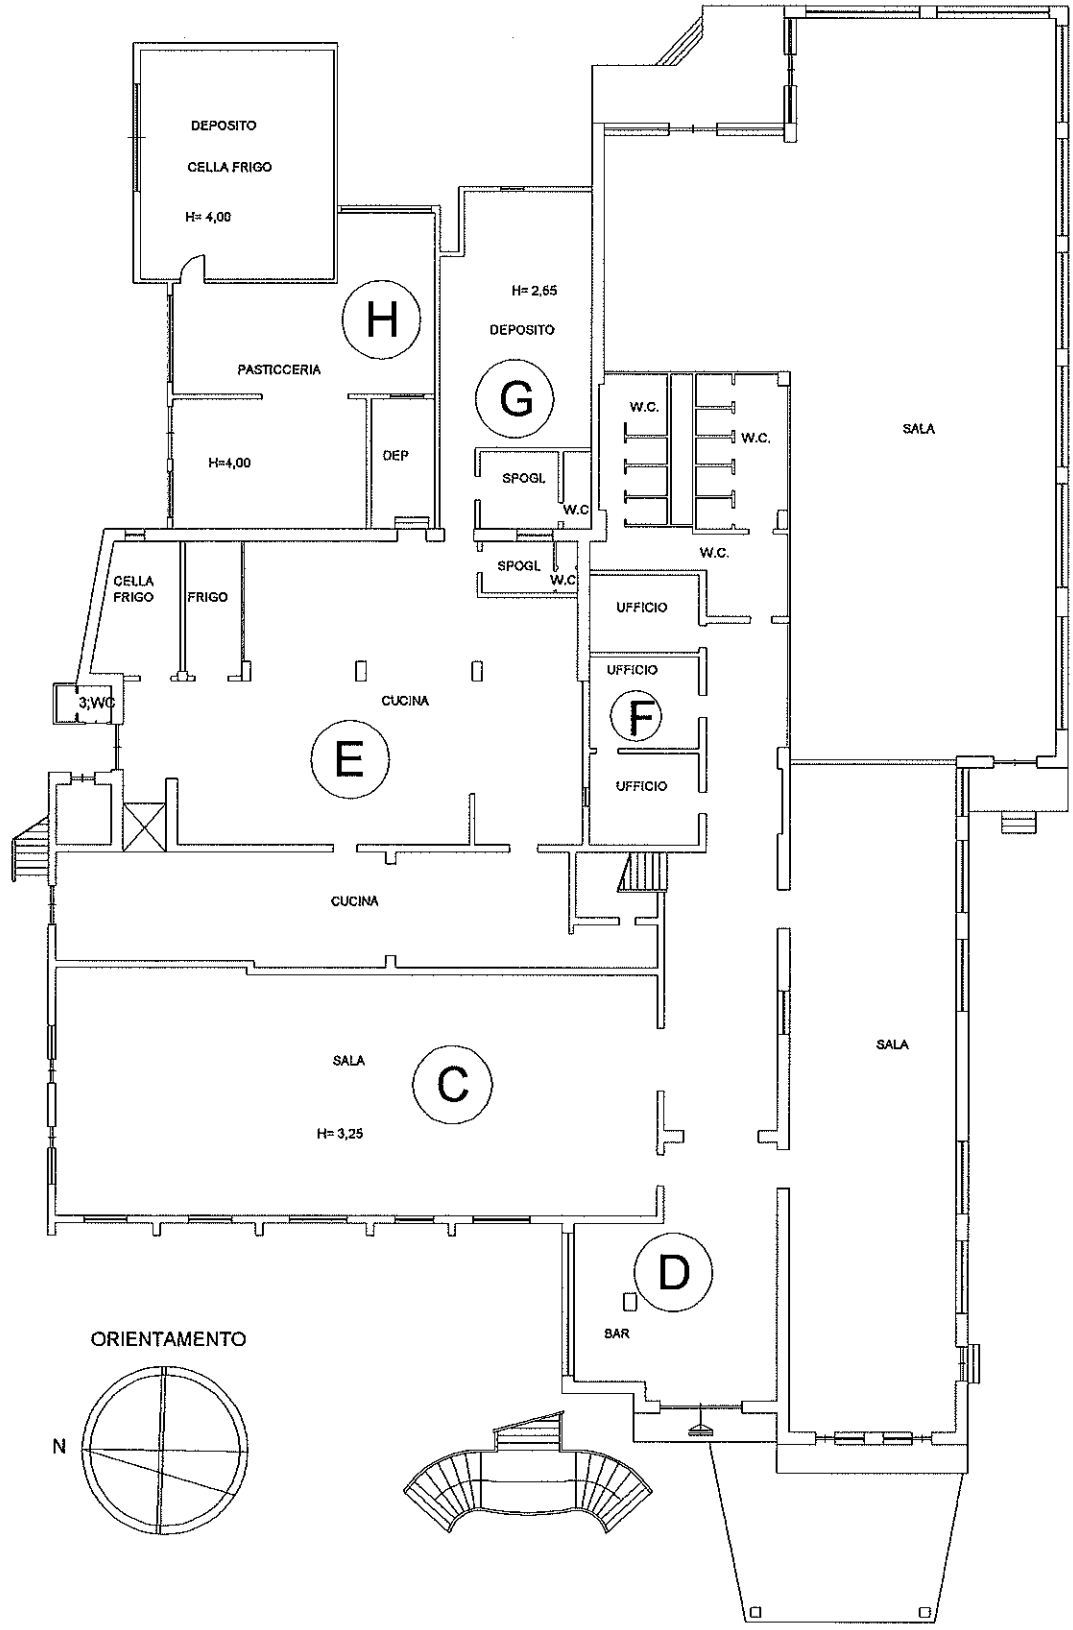

PIANO TERRA

Ultima planimetria in atti

N=2200

E=2300



1 Particella: 1759