


PLANIMETRIA DI STIMA

Proprietà:
 NAPOLI via F. Crispi n.118
 Piano Primo
 Sez CHI, Fg.14 , P.Ila 364, Sub 101/102

SUPERFICIE COMMERCIALE	152,05 mq
SUPERFICIE COMMERCIALE	120,15 mq
SUPERFICIE BALCONE	9,93 mq

Scala 1:100

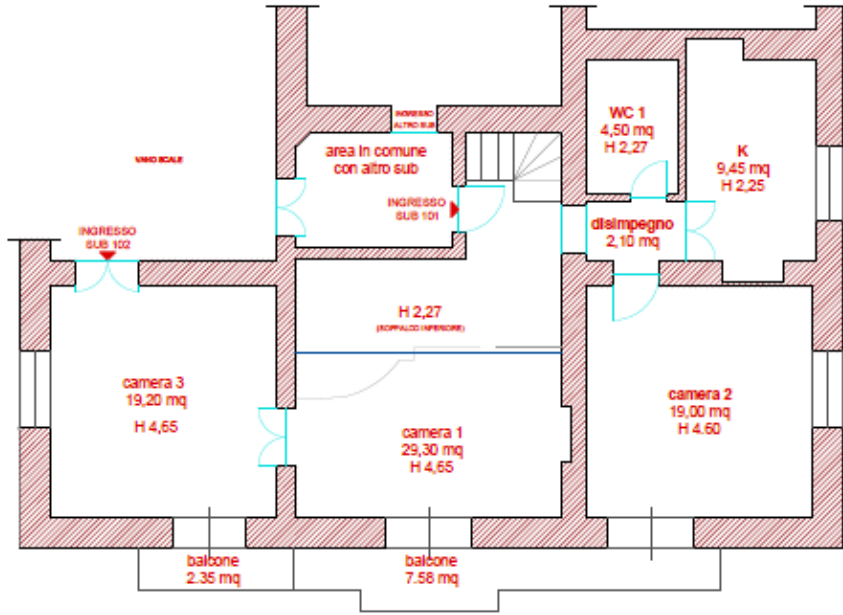

errata
 rappresentazione
 grafica vano finestra

