


LEGENDA

- MURATURA RILEVATA
- MURATURA DEMOLITA / NON REALIZZATA
- NUOVA ALTEZZA NELL'ATA
- DIVERSA DESTINAZIONE D'USO
- ALTEZZA INDICATA
- ALTEZZA RILEVATA

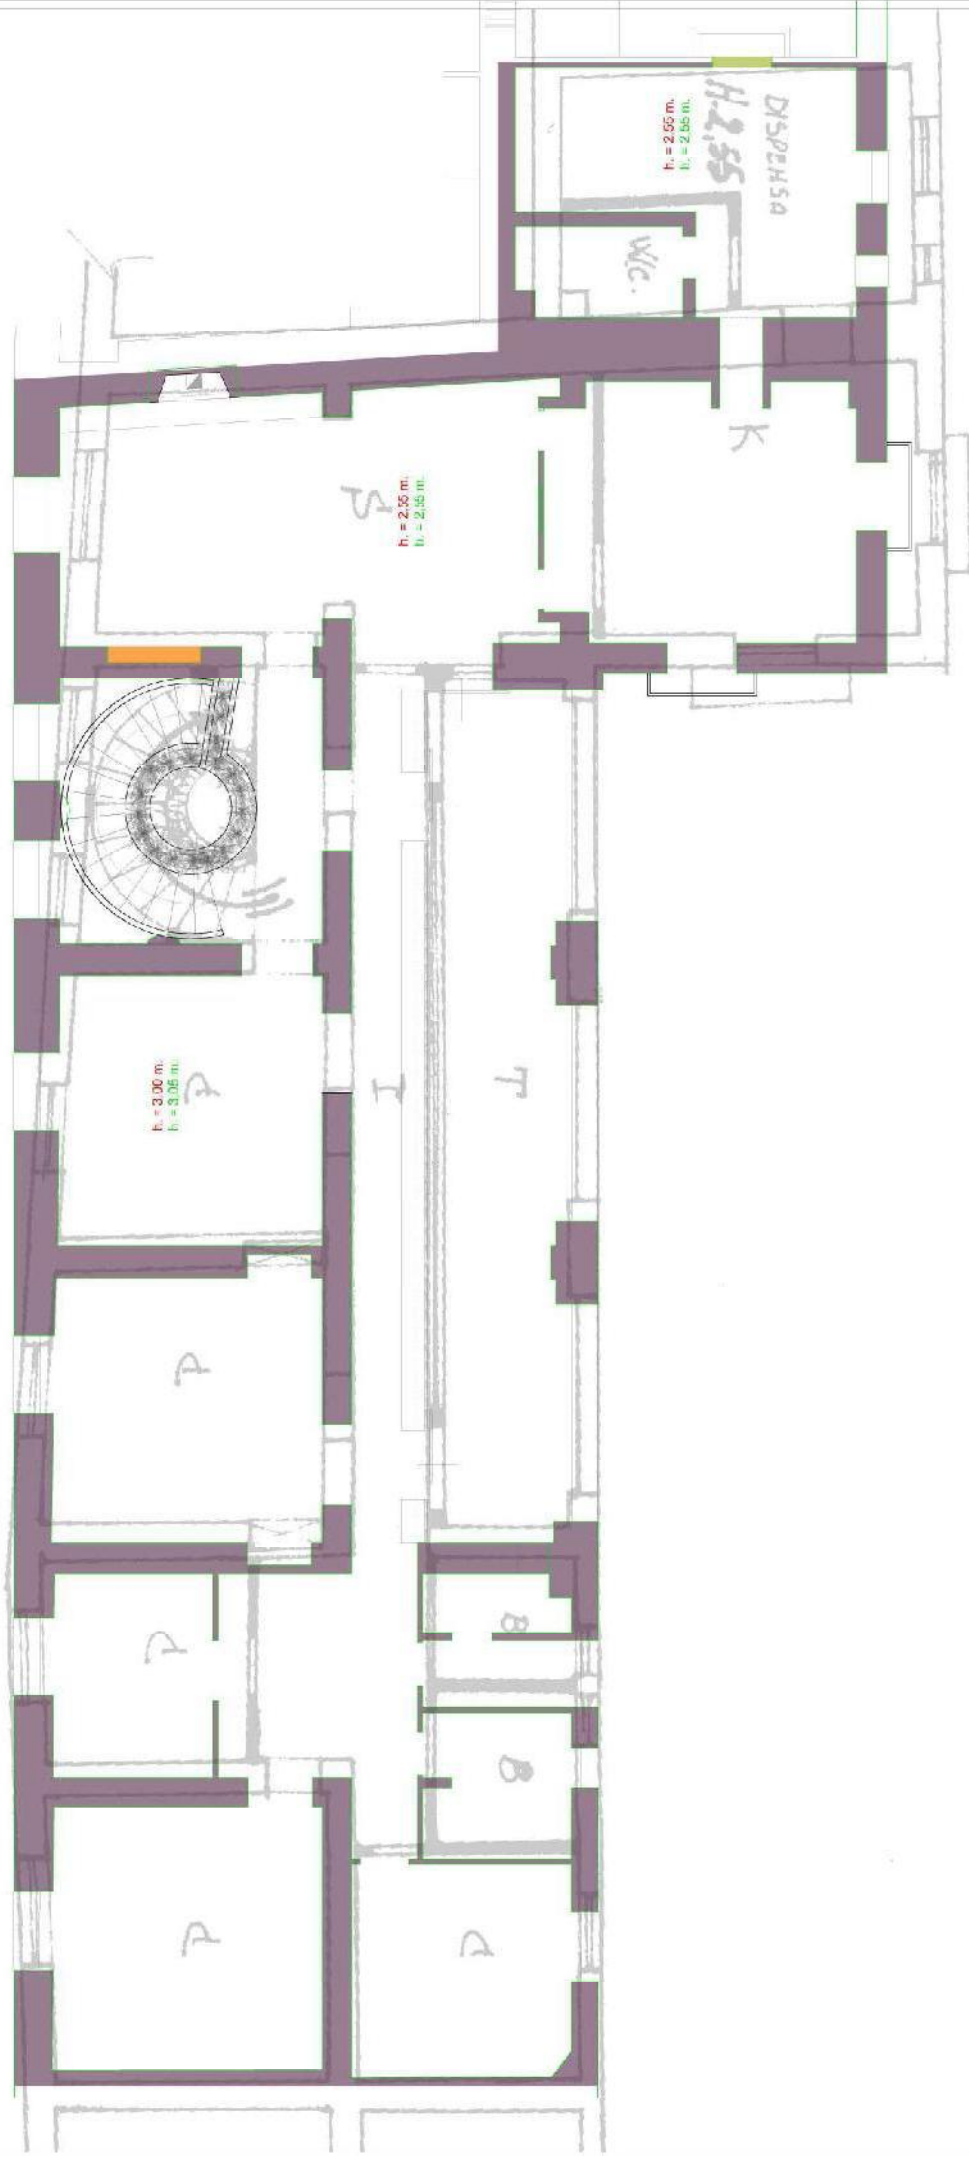

LEGENDA

- MURATURA RILEVATA
- MURATURA DEMOLITA / NON REALIZZATA
- NUOVA ALTEZZA RILEVATA
- ALTEZZA INDICATA
- ALTEZZA PILEVATA