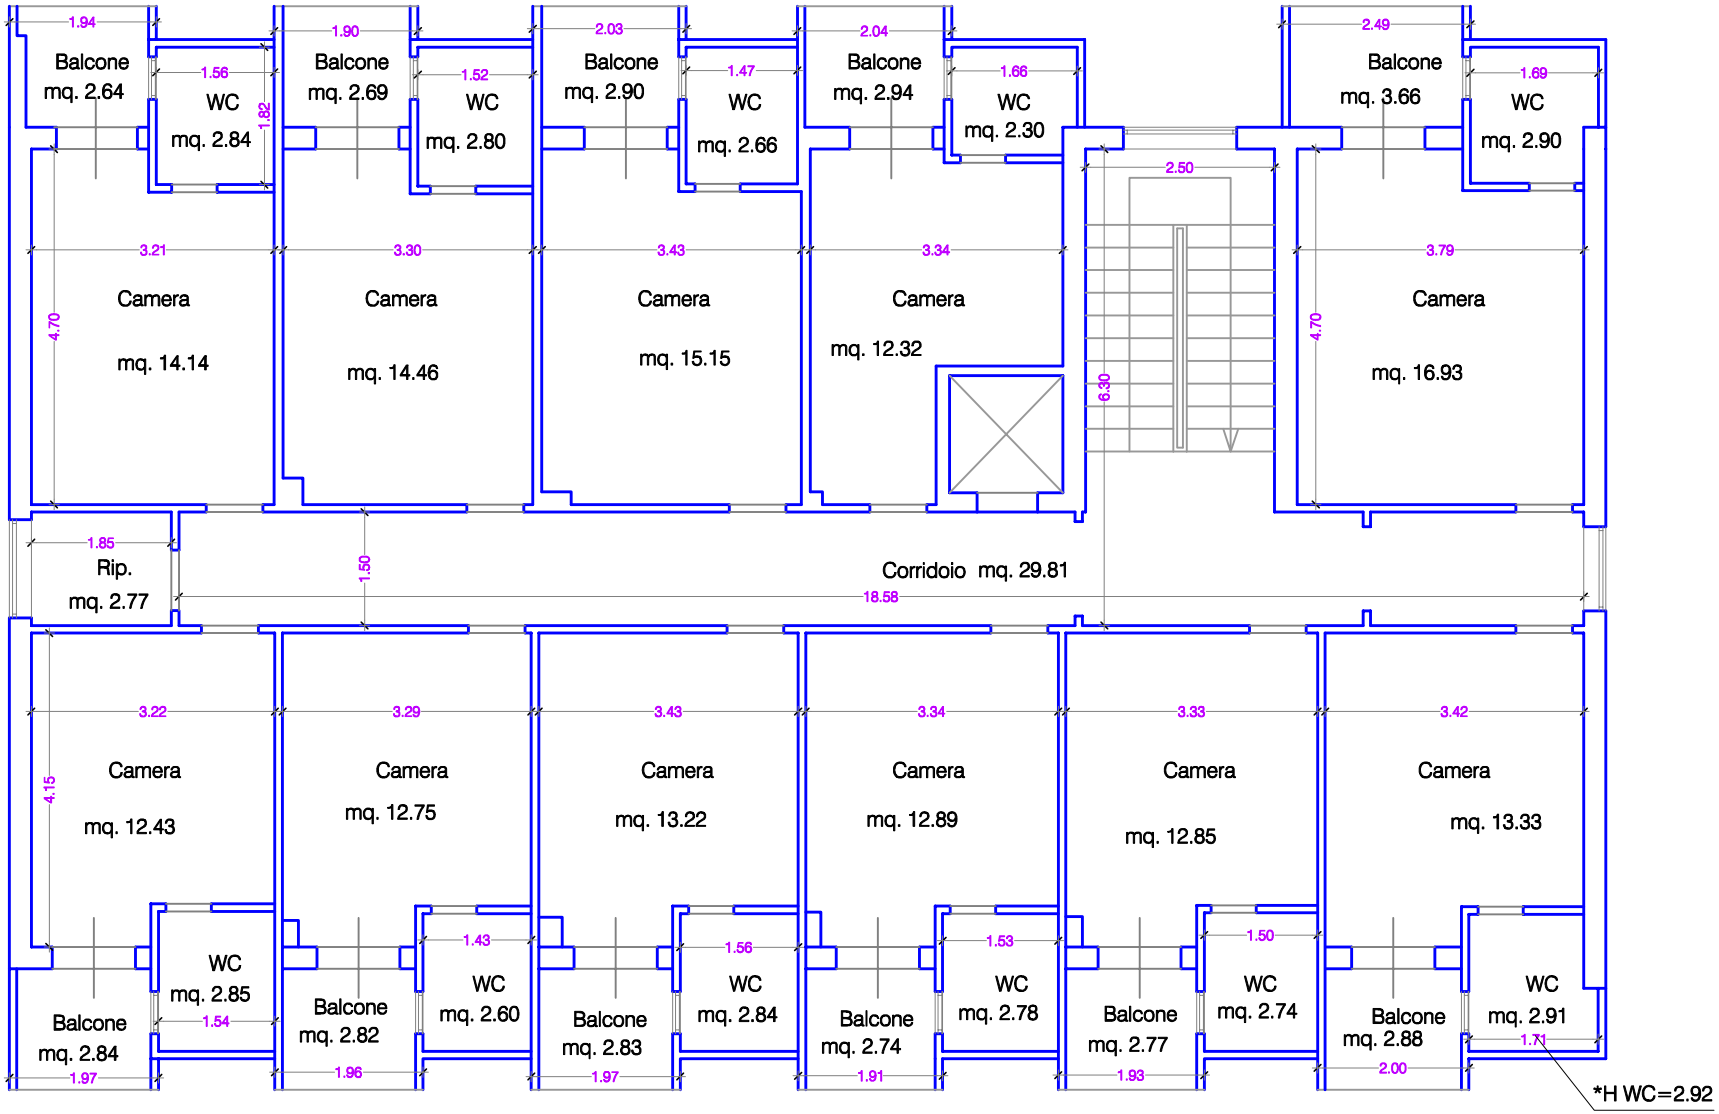

PIANO TERZO H=3.02