


RILIEVO

Unità immobiliare tipo

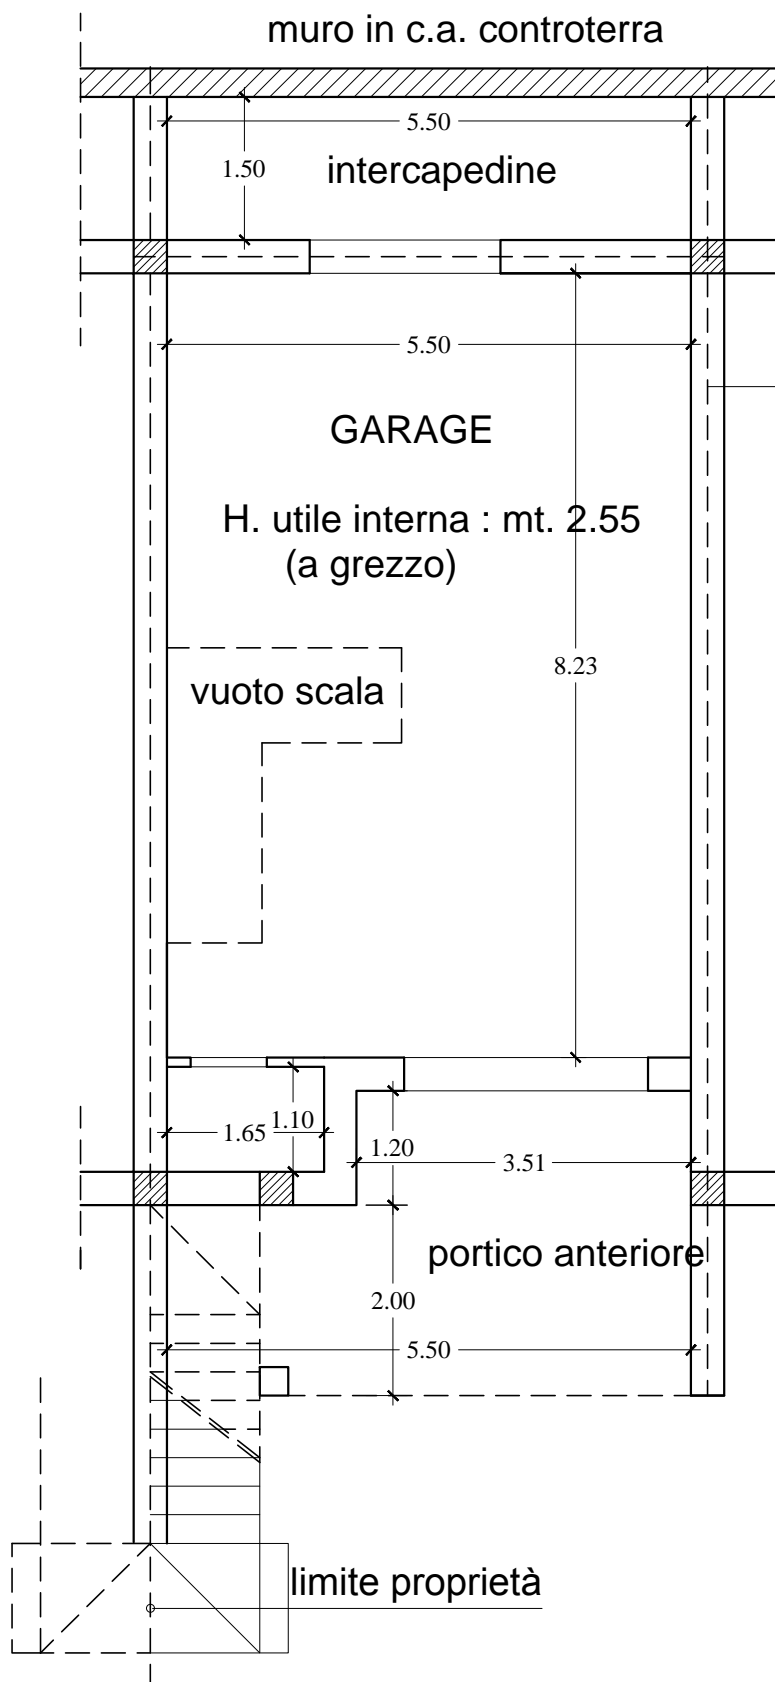

limite proprietà

PIANTA PIANO S/1

UNITA' IMMOBILIARE TIPO

Via Calegna Snc

Foglio 22 mapp. 2727

Sup. utile netta : mq. 47.11


Sup. lorda : mq. 53.83

Sup. portico : mq. 13.17

H. utile interna : mt. 2.55 circa

RILIEVO

Unità immobiliare tipo

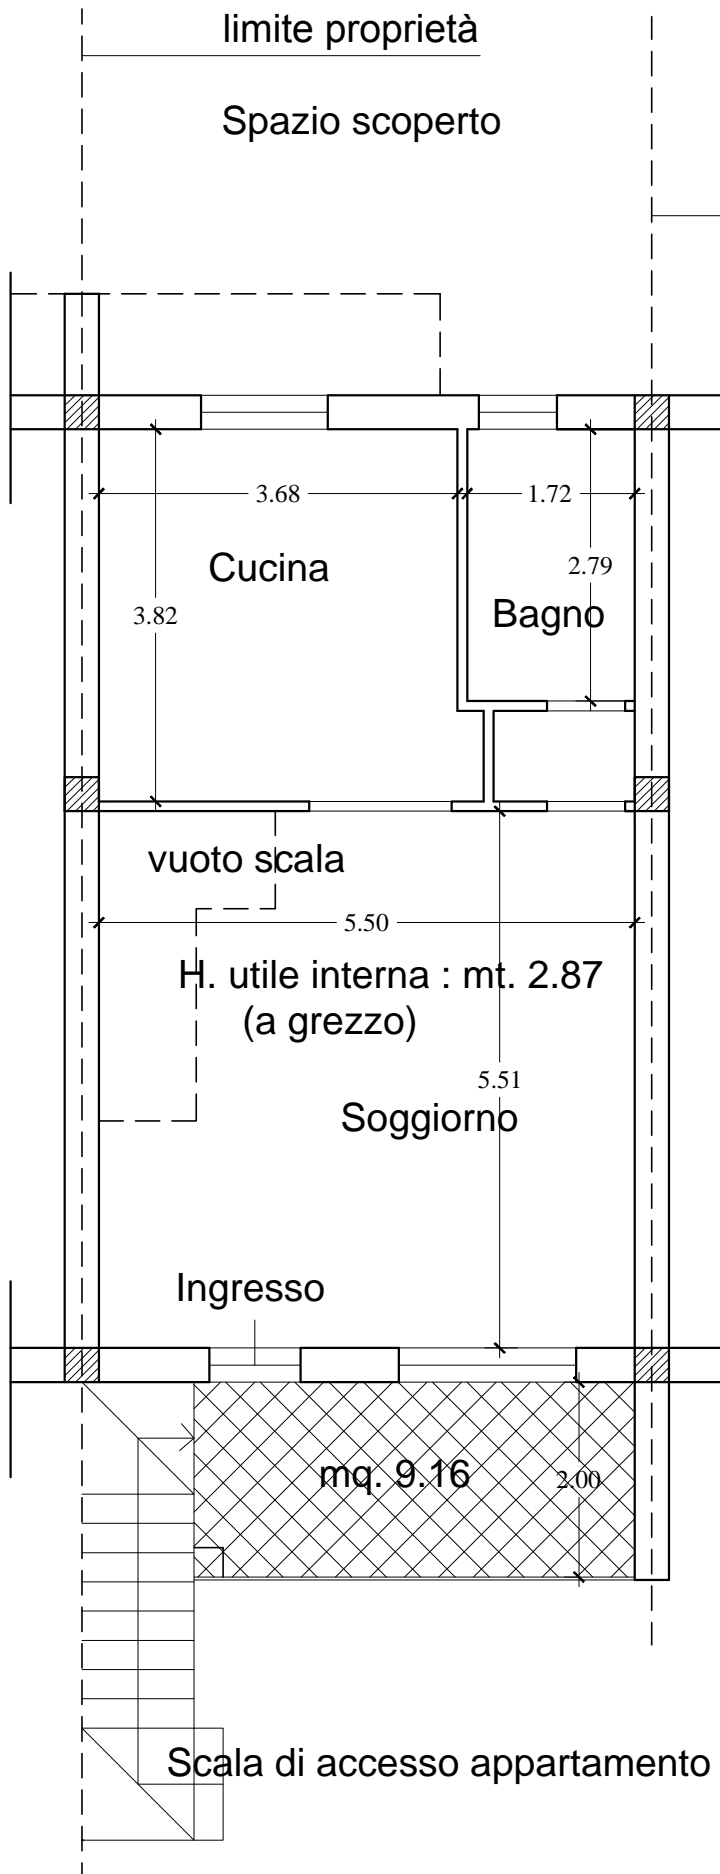

PIANTA TERRA Rialzato

UNITA' IMMOBILIARE TIPO

Via Calegna Snc

Foglio 22 mapp. 2727

Sup. utile netta : mq. 50.86


Sup. lorda : mq. 59.26

Sup. terrazi/balconi : mq. 9.10

H. utile interna : mt. 2.86 circa

RILIEVO

Unità immobiliare tipo

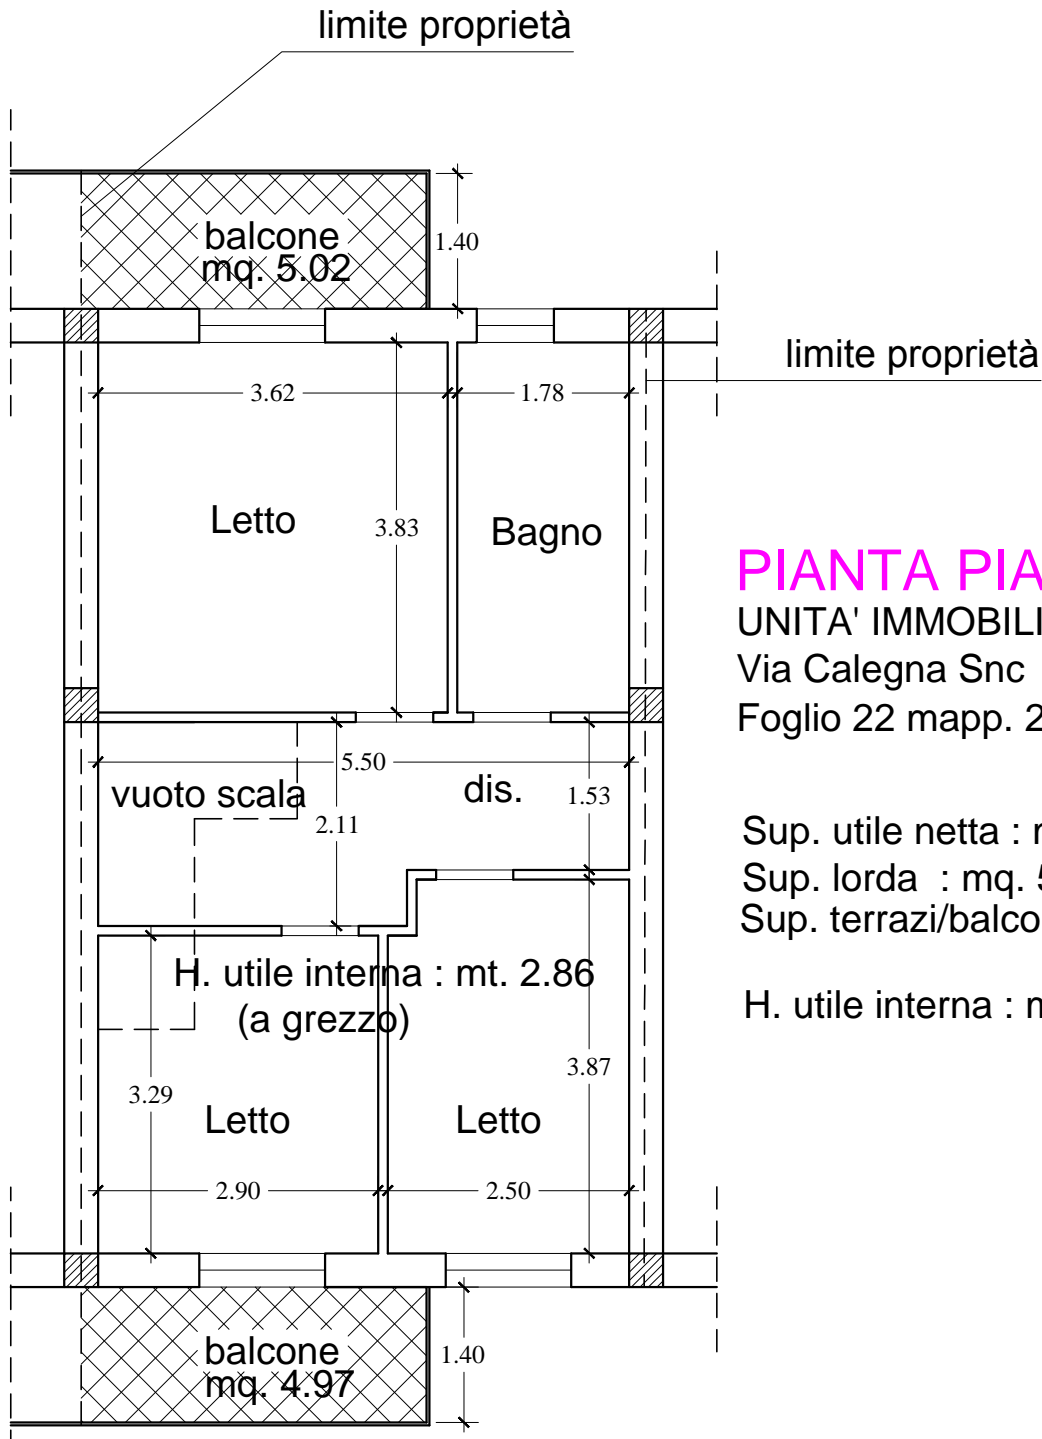

PIANTA PIANO PRIMO

UNITA' IMMOBILIARE TIPO

Via Calegna Snc

Foglio 22 mapp. 2727

Sup. utile netta : mq. 50.36


Sup. lorda : mq. 59.26

Sup. terrazi/balconi : mq. 9.99

H. utile interna : mt. 2.86 circa

RILIEVO

Unità immobiliare tipo

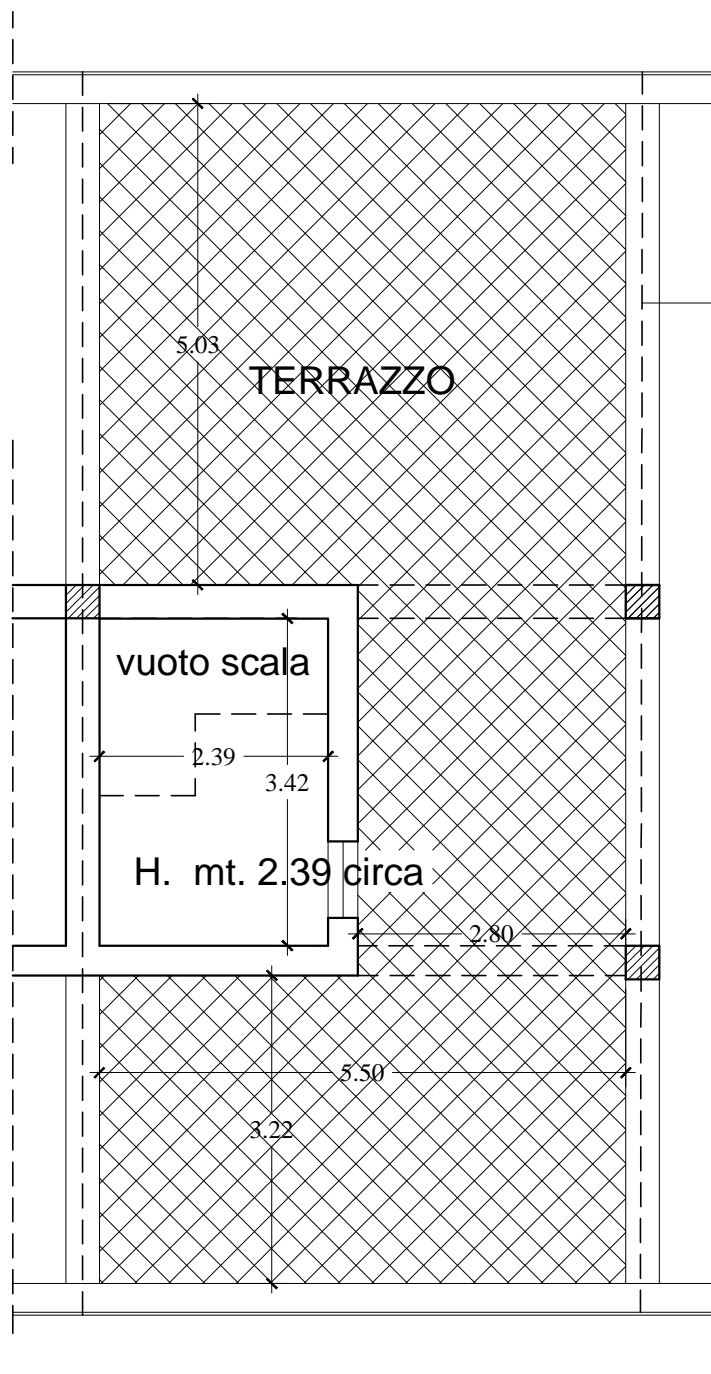

limite proprietà

PIANTA PIANO SECONDO

UNITA' IMMOBILIARE TIPO

Via Calegna Snc

Foglio 22 mapp. 2727

Sup. utile netta : mq. 8.17

Sup. lorda : mq. 11.73

Sup. terrazi/balconi : mq. 56.80

H. utile interna : mt. 2.39 (a grezzo)