


APPARTAMENTO PRIMO PIANO
FOGLIO 36, MAPP. 405, SUB 4

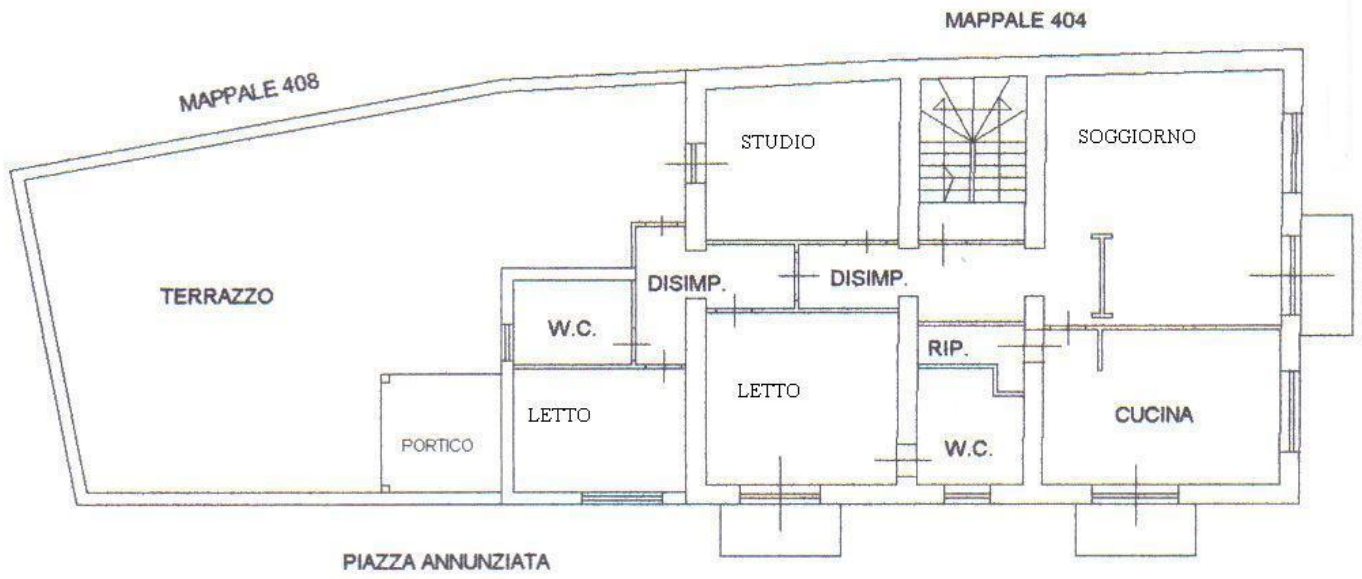

APPARTAMENTO PIANO SECONDO
FOGLIO 36, MAPPALE 405, SUB 8



PLANIMETRIE IN SEZIONE DELL'IMMOBILE




PLANIMETRIA LARGARIO COMUNALE ANNUNZIATA



LATO INGRESSO IMMOBILE
PIAZZA ANNUNZIATA

PLANIMETRIE LOCALE COMMERCIALE

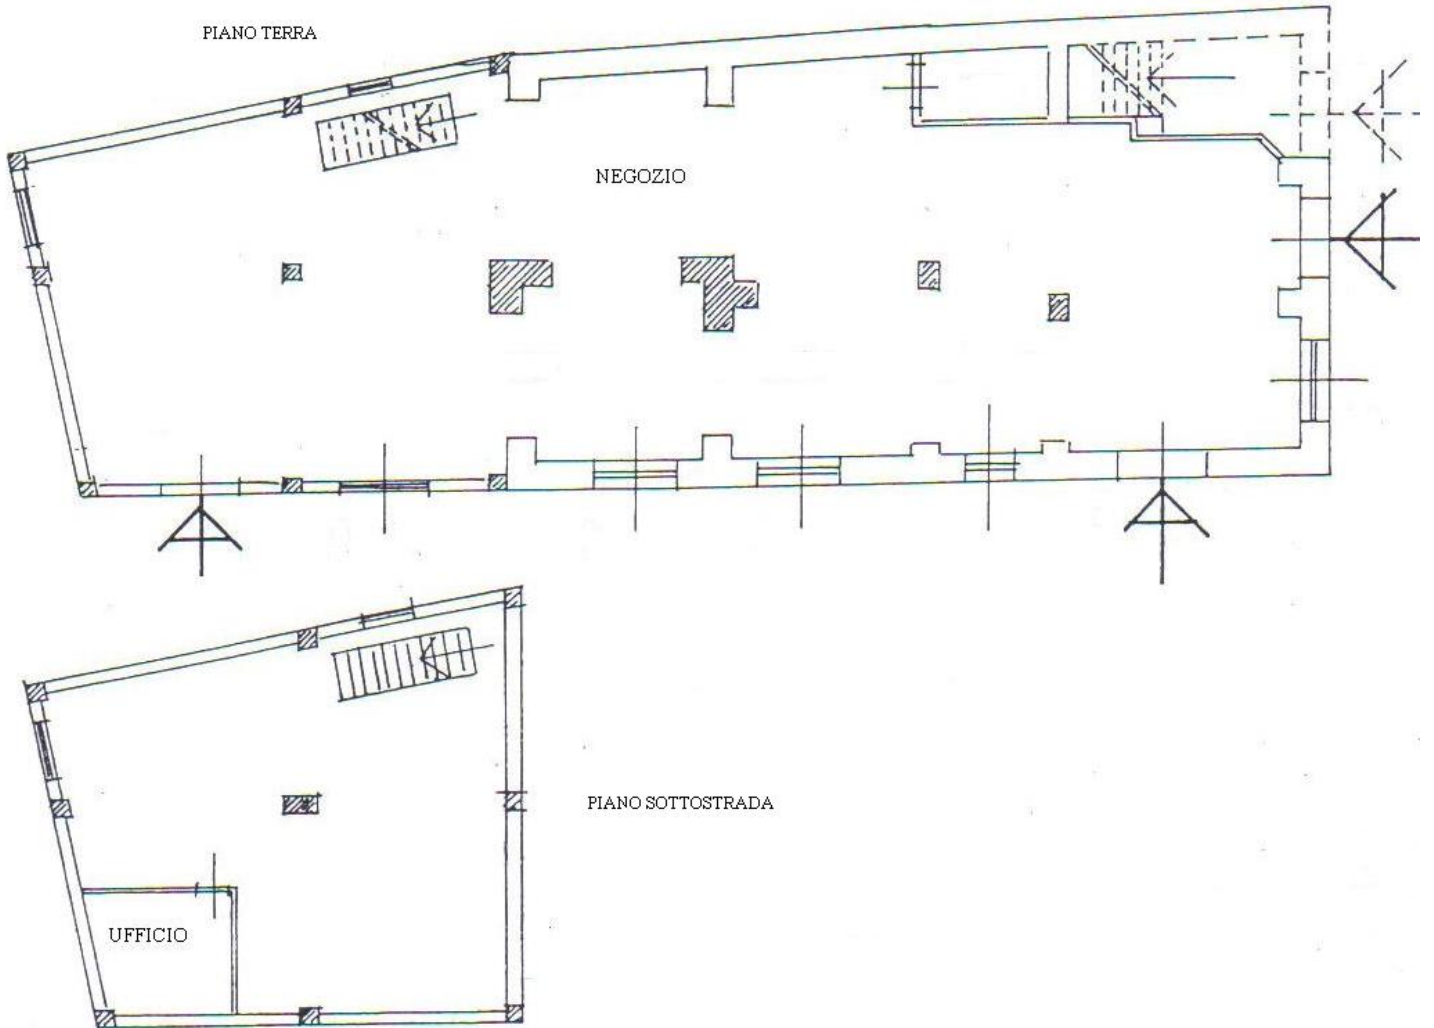






PIAZZA ANNUNZIATA


Largario P.zza Annunziata

Via Stazzoni

IMMOBILE FOGLIO 36 MAPPALE 405
PONTECORVO P.zza Annunziata

PLANIMETRIA IMMOBILE SCALA 1:500
DIVISIONE PER PIANI

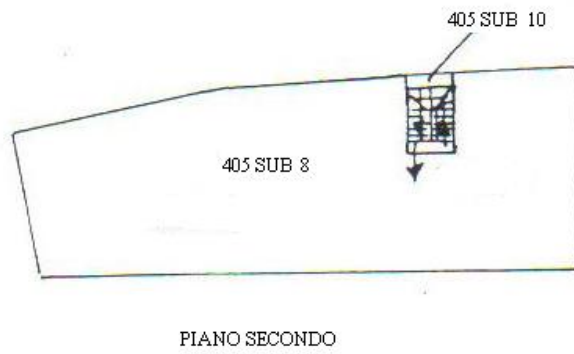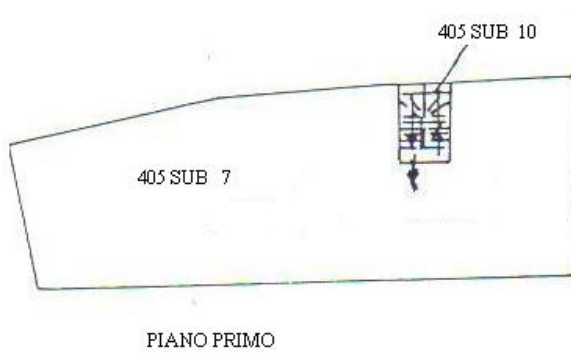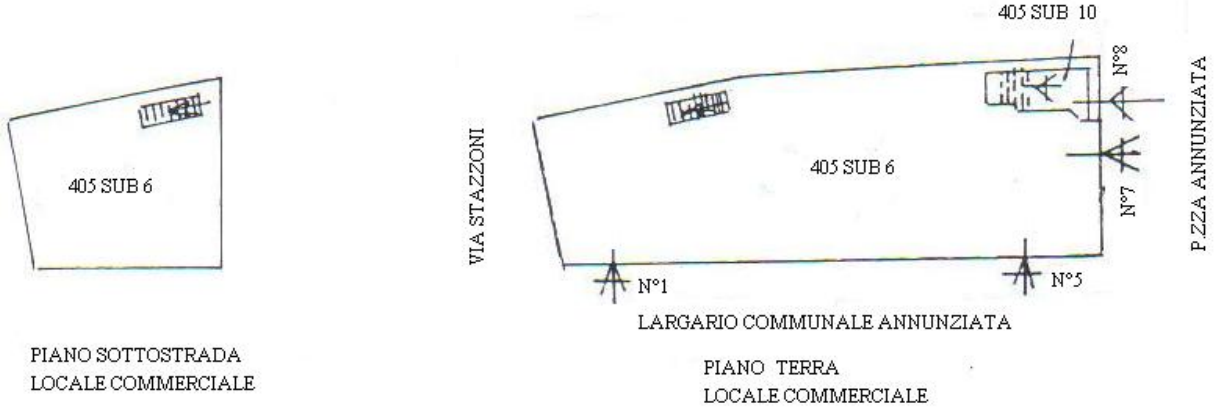

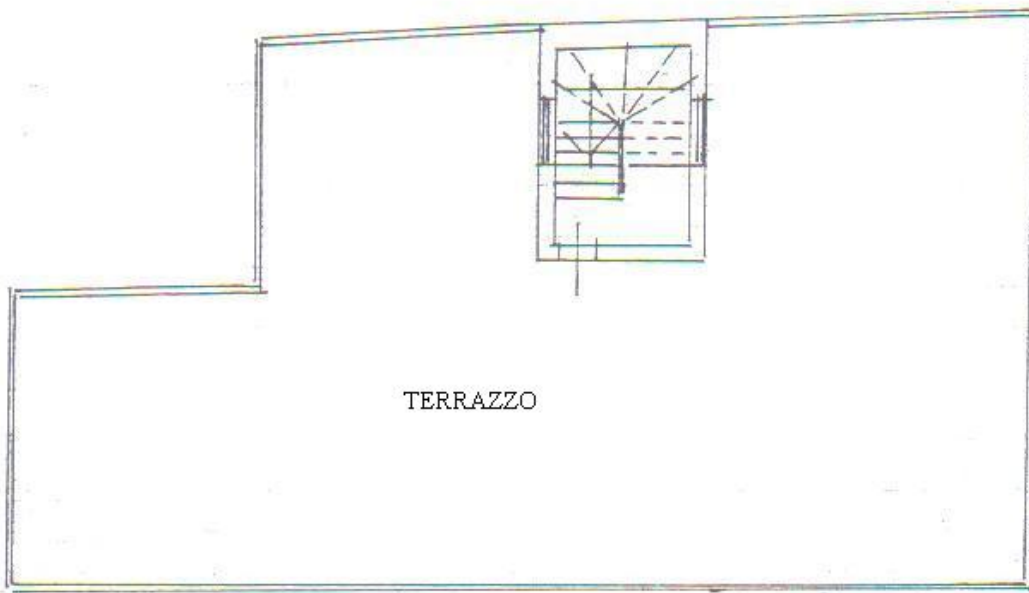

TERRAZZO

TERRAZZO TERZO PIANO PERTINENZA APP.TO
SECONDO PIANO
FOGLIO 36, MAPP. 405, SUB 8

SCALA 1: 200