

**Agenzia del Territorio
CATASTO FABBRICATI
Ufficio Provinciale di
Frosinone**

Dichiarazione protocollo n. FR0418951 del 22/12/2011

Planimetria di u.i.u. in Comune di Arpino

Via Cicchillito

civ.

Identificativi Catastali:

Sezione:

Foglio: 22

Particella: 590

Subalterno:

Compilata da:
Rizzo Antonio


Iscritto all'albo:
Ingegneri

Prov. Frosinone

N. 836

Scheda n. 1

Scala 1: 200

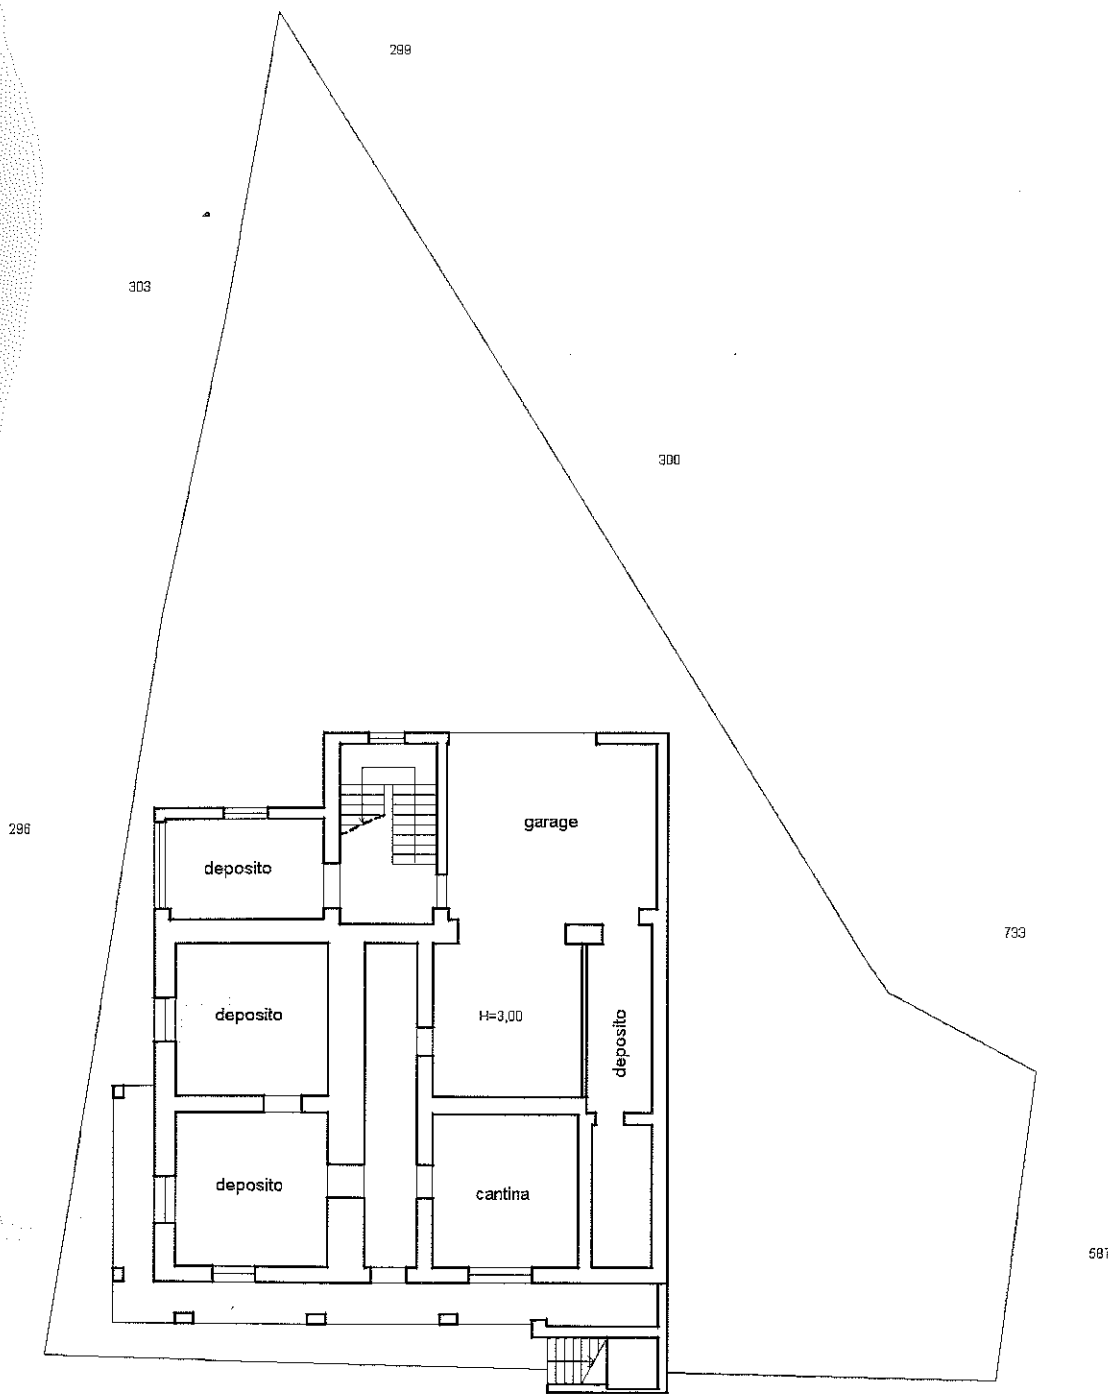

PIANO TERRA

810

Ultima planimetria in atti



**Agenzia del Territorio
CATASTO FABBRICATI
Ufficio Provinciale di
Frosinone**

Dichiarazione protocollo n. FR0418951 del 22/12/2011

Planimetria di u.i.u. in Comune di Arpino

Via Cicchillito

civ.

Identificativi Catastali:

Sezione:

Foglio: 22

Particella: 590

Subalterno:

Compilata da:
Rizzo Antonio

Iscritto all'albo:
Ingegneri


Prov. Frosinone

N. 836


Scheda n. 2

Scala 1:200

PIANO PRIMO

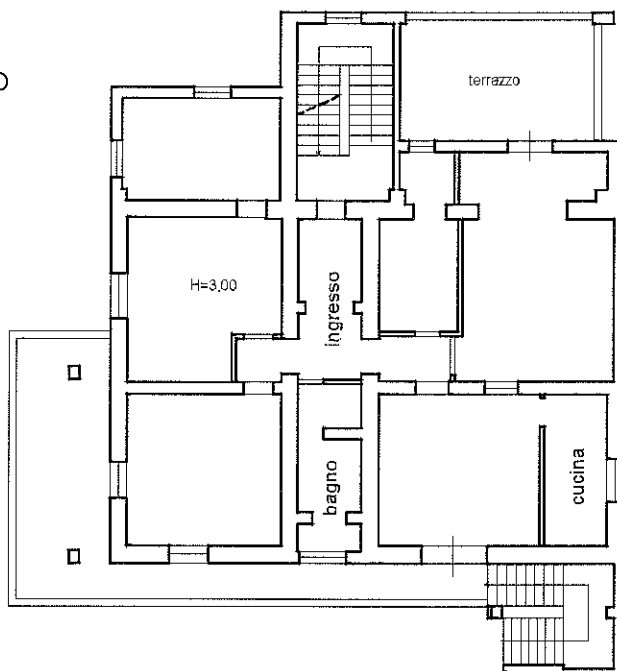

PIANO SECONDO

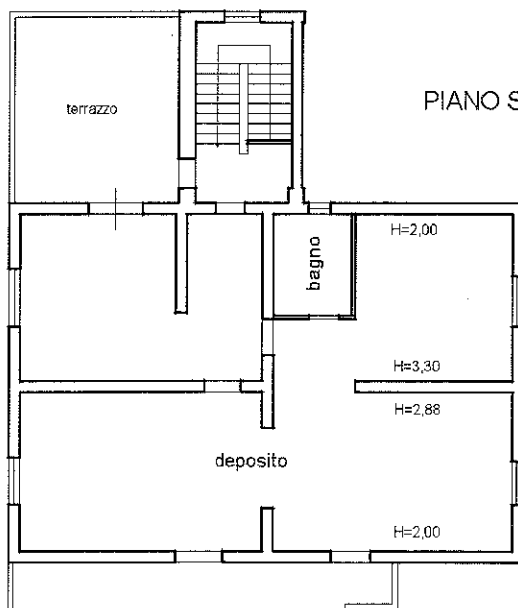

Ultima planimetria in atti

