


PIANTA PIANO TERRA
Foglio 194, mapp.9 sub. 3

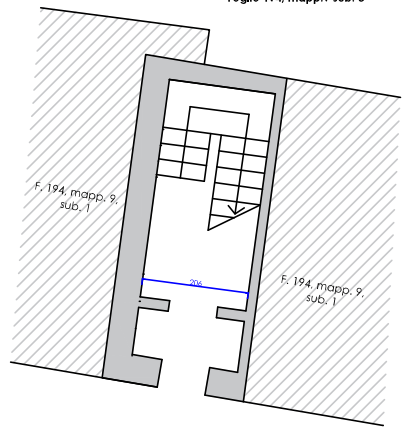


F. 194, mapp. 9,
sub. 1


F. 194, mapp. 9,
sub. 1


F. 194, mapp. 9,
sub. 5

PIANTA PIANO SECONDO
Foglio 194, mapp.9 sub. 3

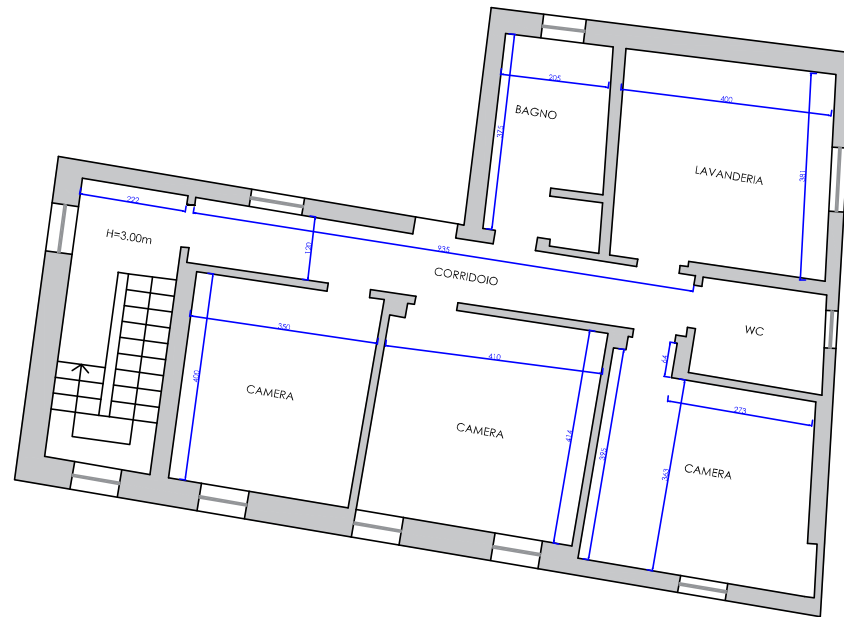


PIANTA PIANO PRIMO
Foglio 194, mapp. 9 sub. 3

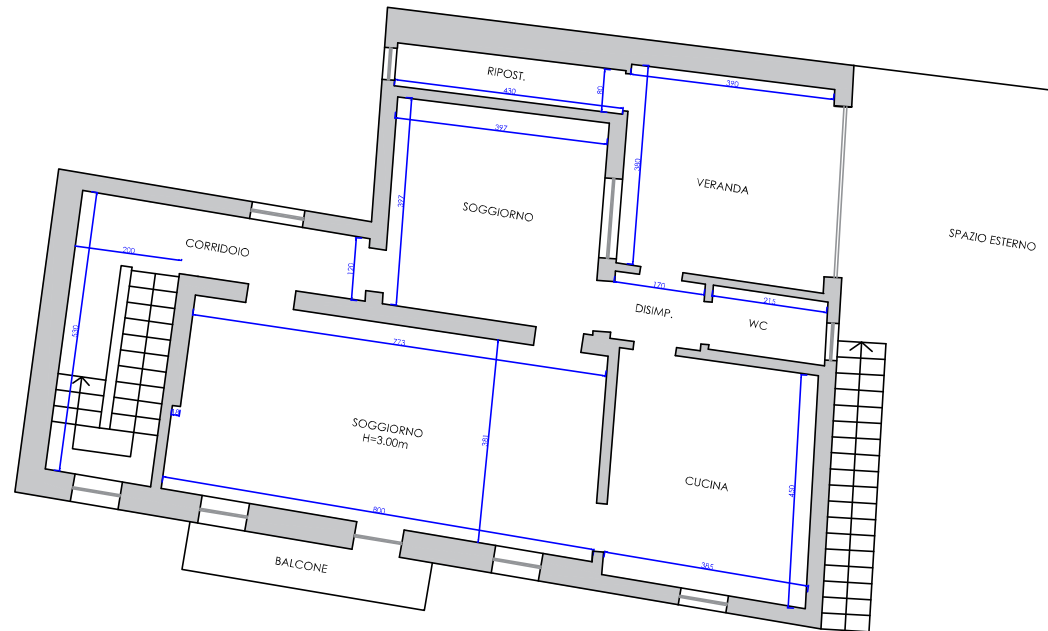

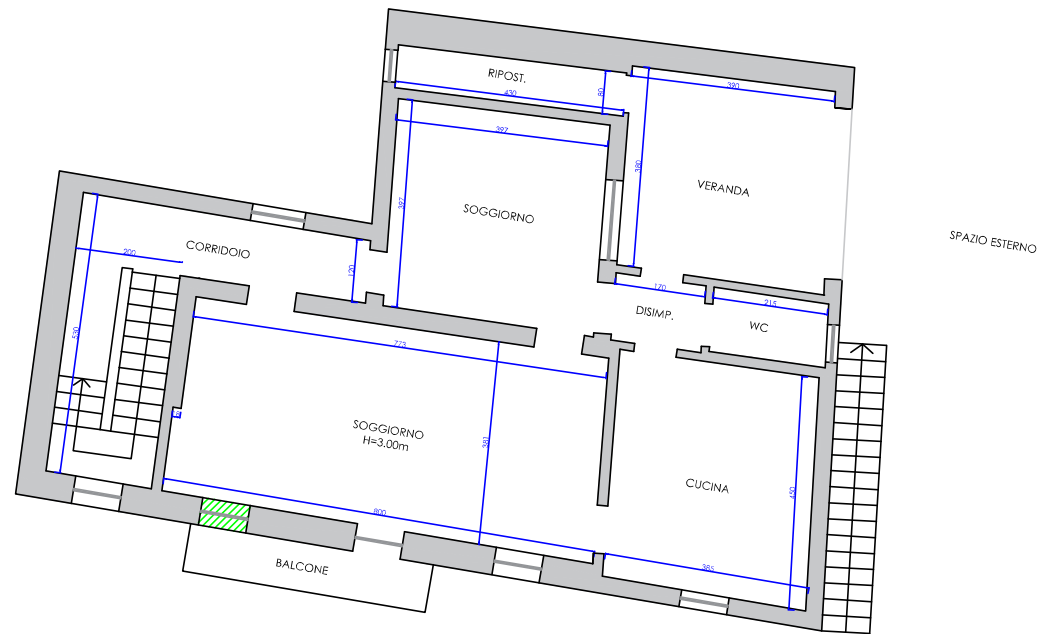

- AUTORIZZATO NON REALIZZATO
- NON AUTORIZZATO REALIZZATO


PIANTA
Foglio 194, mapp.9, sub.2

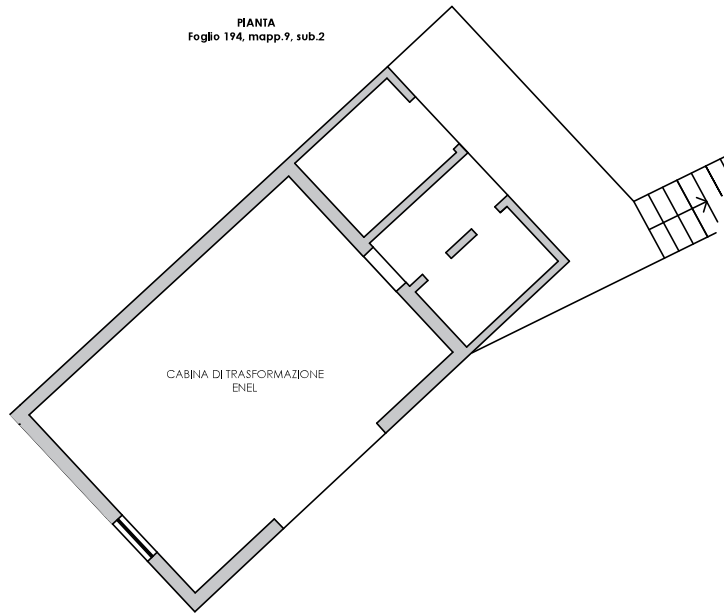

CABINA DI TRASFORMAZIONE
ENEL



■ AUTORIZZATO NON REALIZZATO
■ NON AUTORIZZATO REALIZZATO

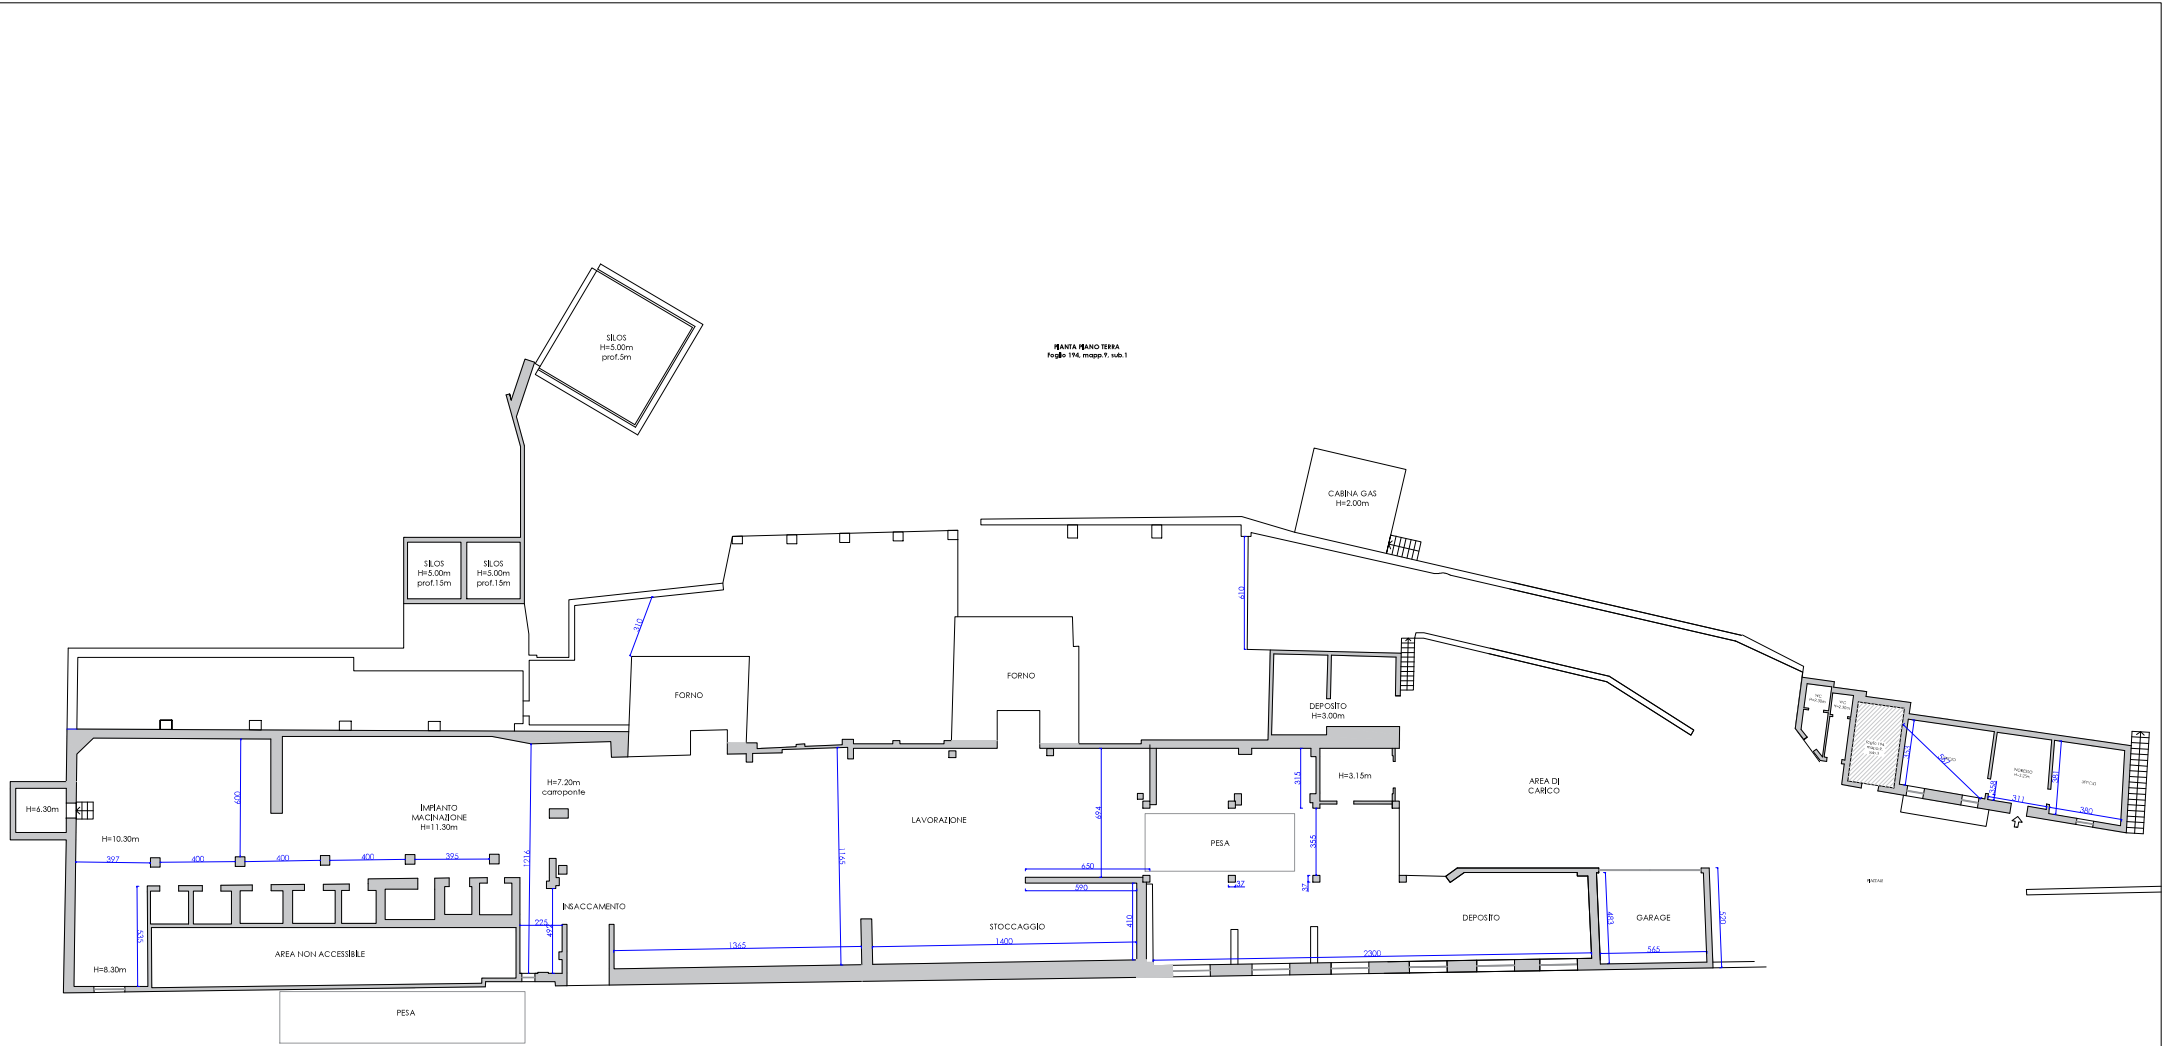

SANTA MARGHERITA
 Foglio 194, mappa V, sub. 1

VIA SANTORSOLA

PIANTA PRIMO PIANO
Foglio 1/16, mappa 1/1000

